



Příloha 1

Výškové poměry - hypometrie

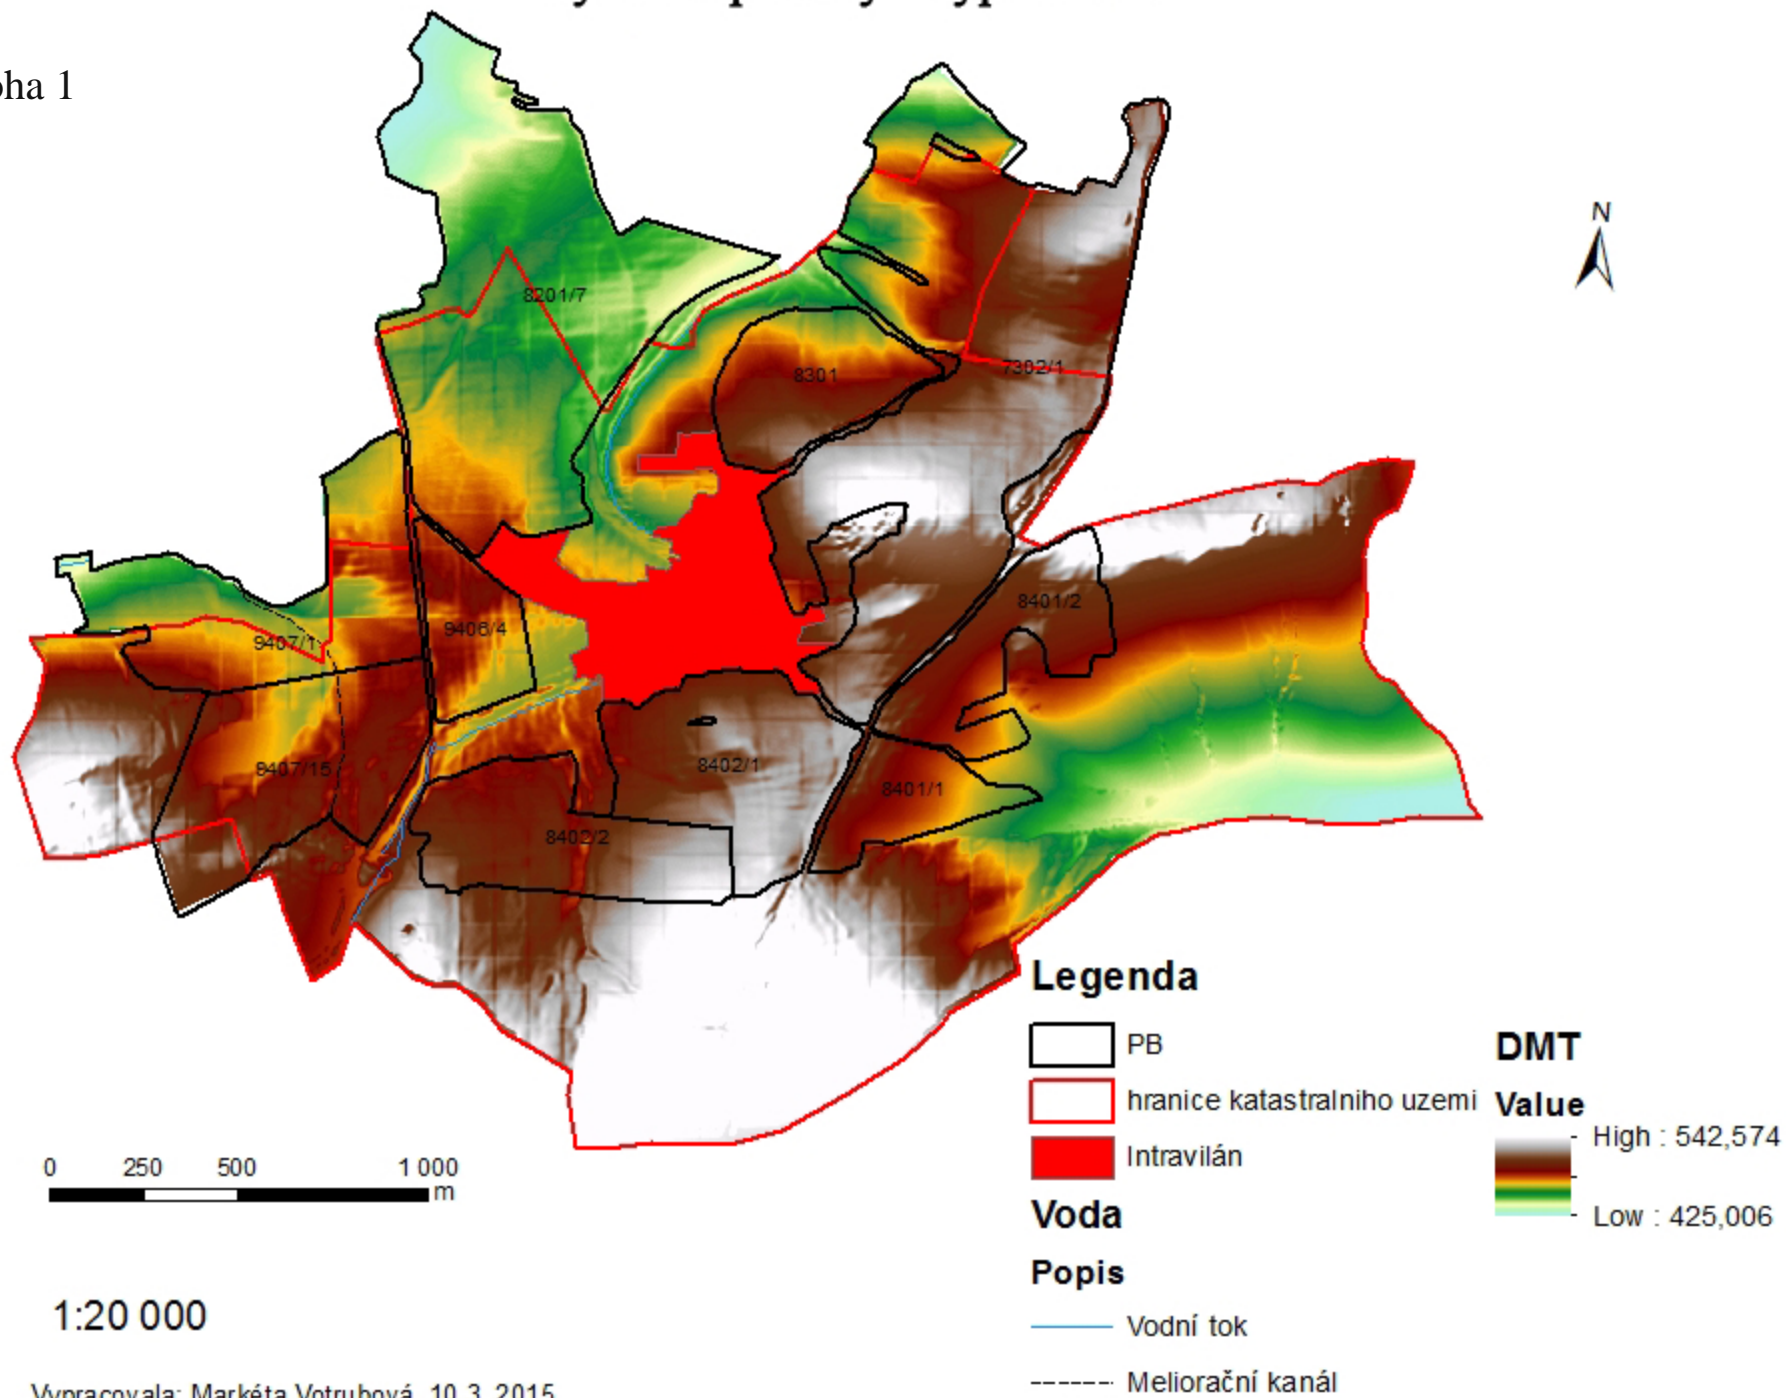


Příloha 2


Sklonitostní poměry

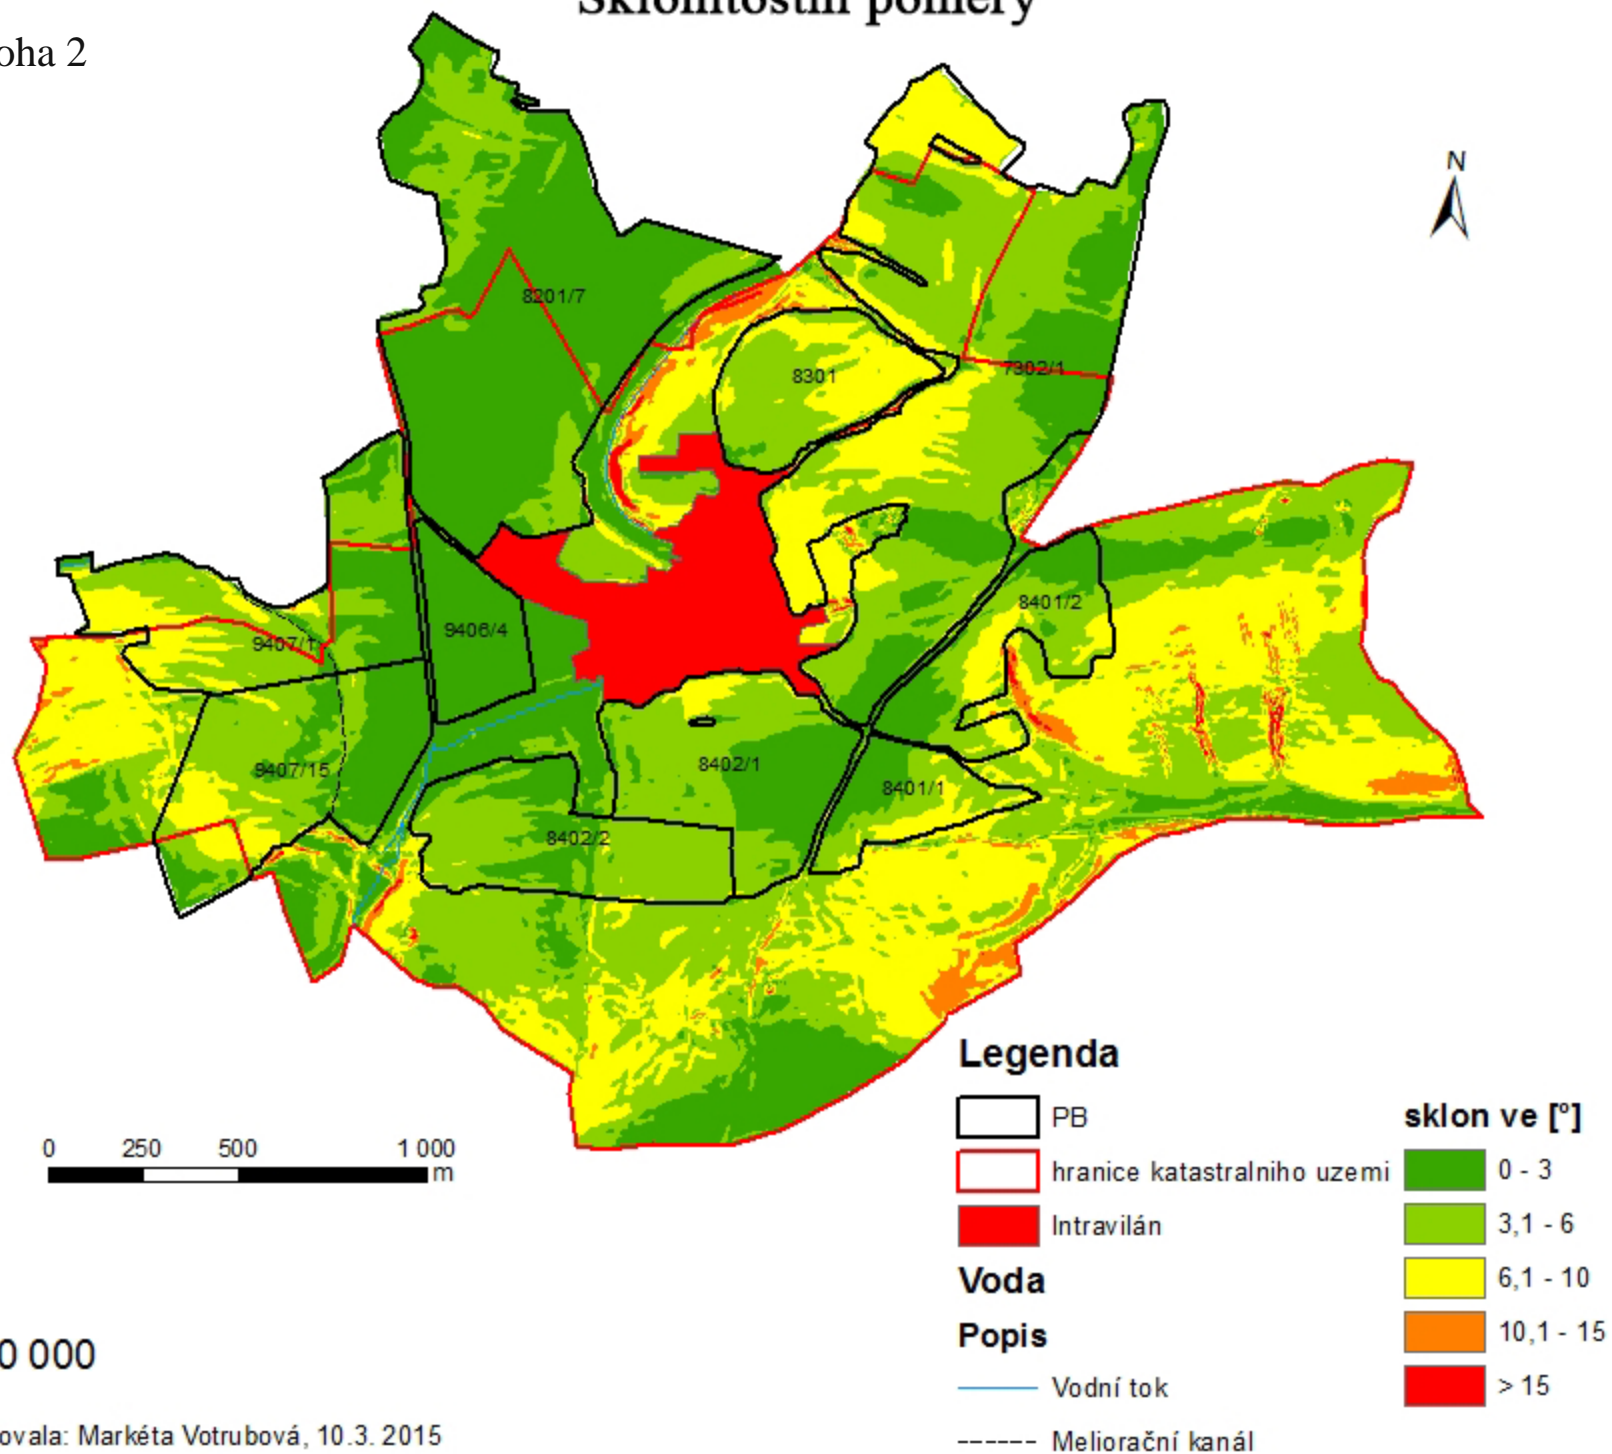


Model odtokový linií po 2 m pro vybraný PB

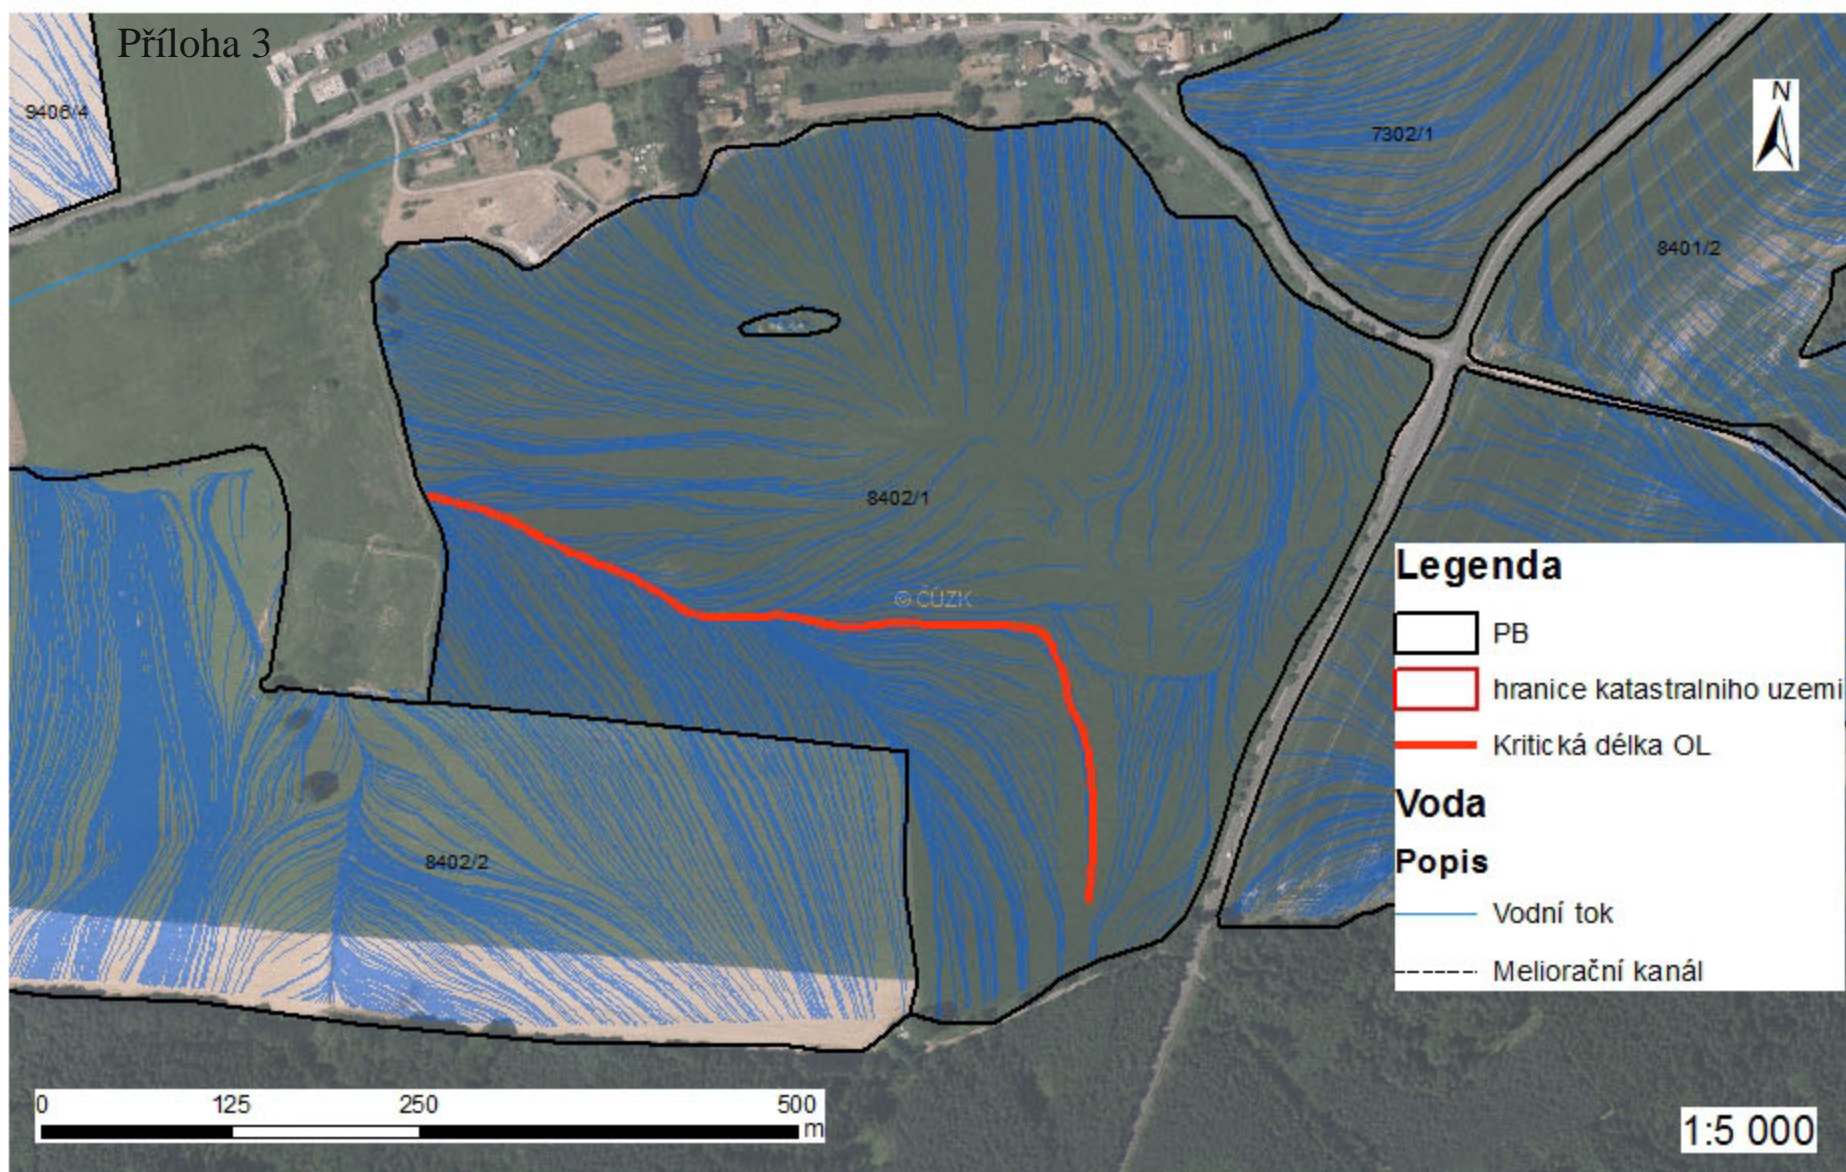


Model odtokový linií po 5 m

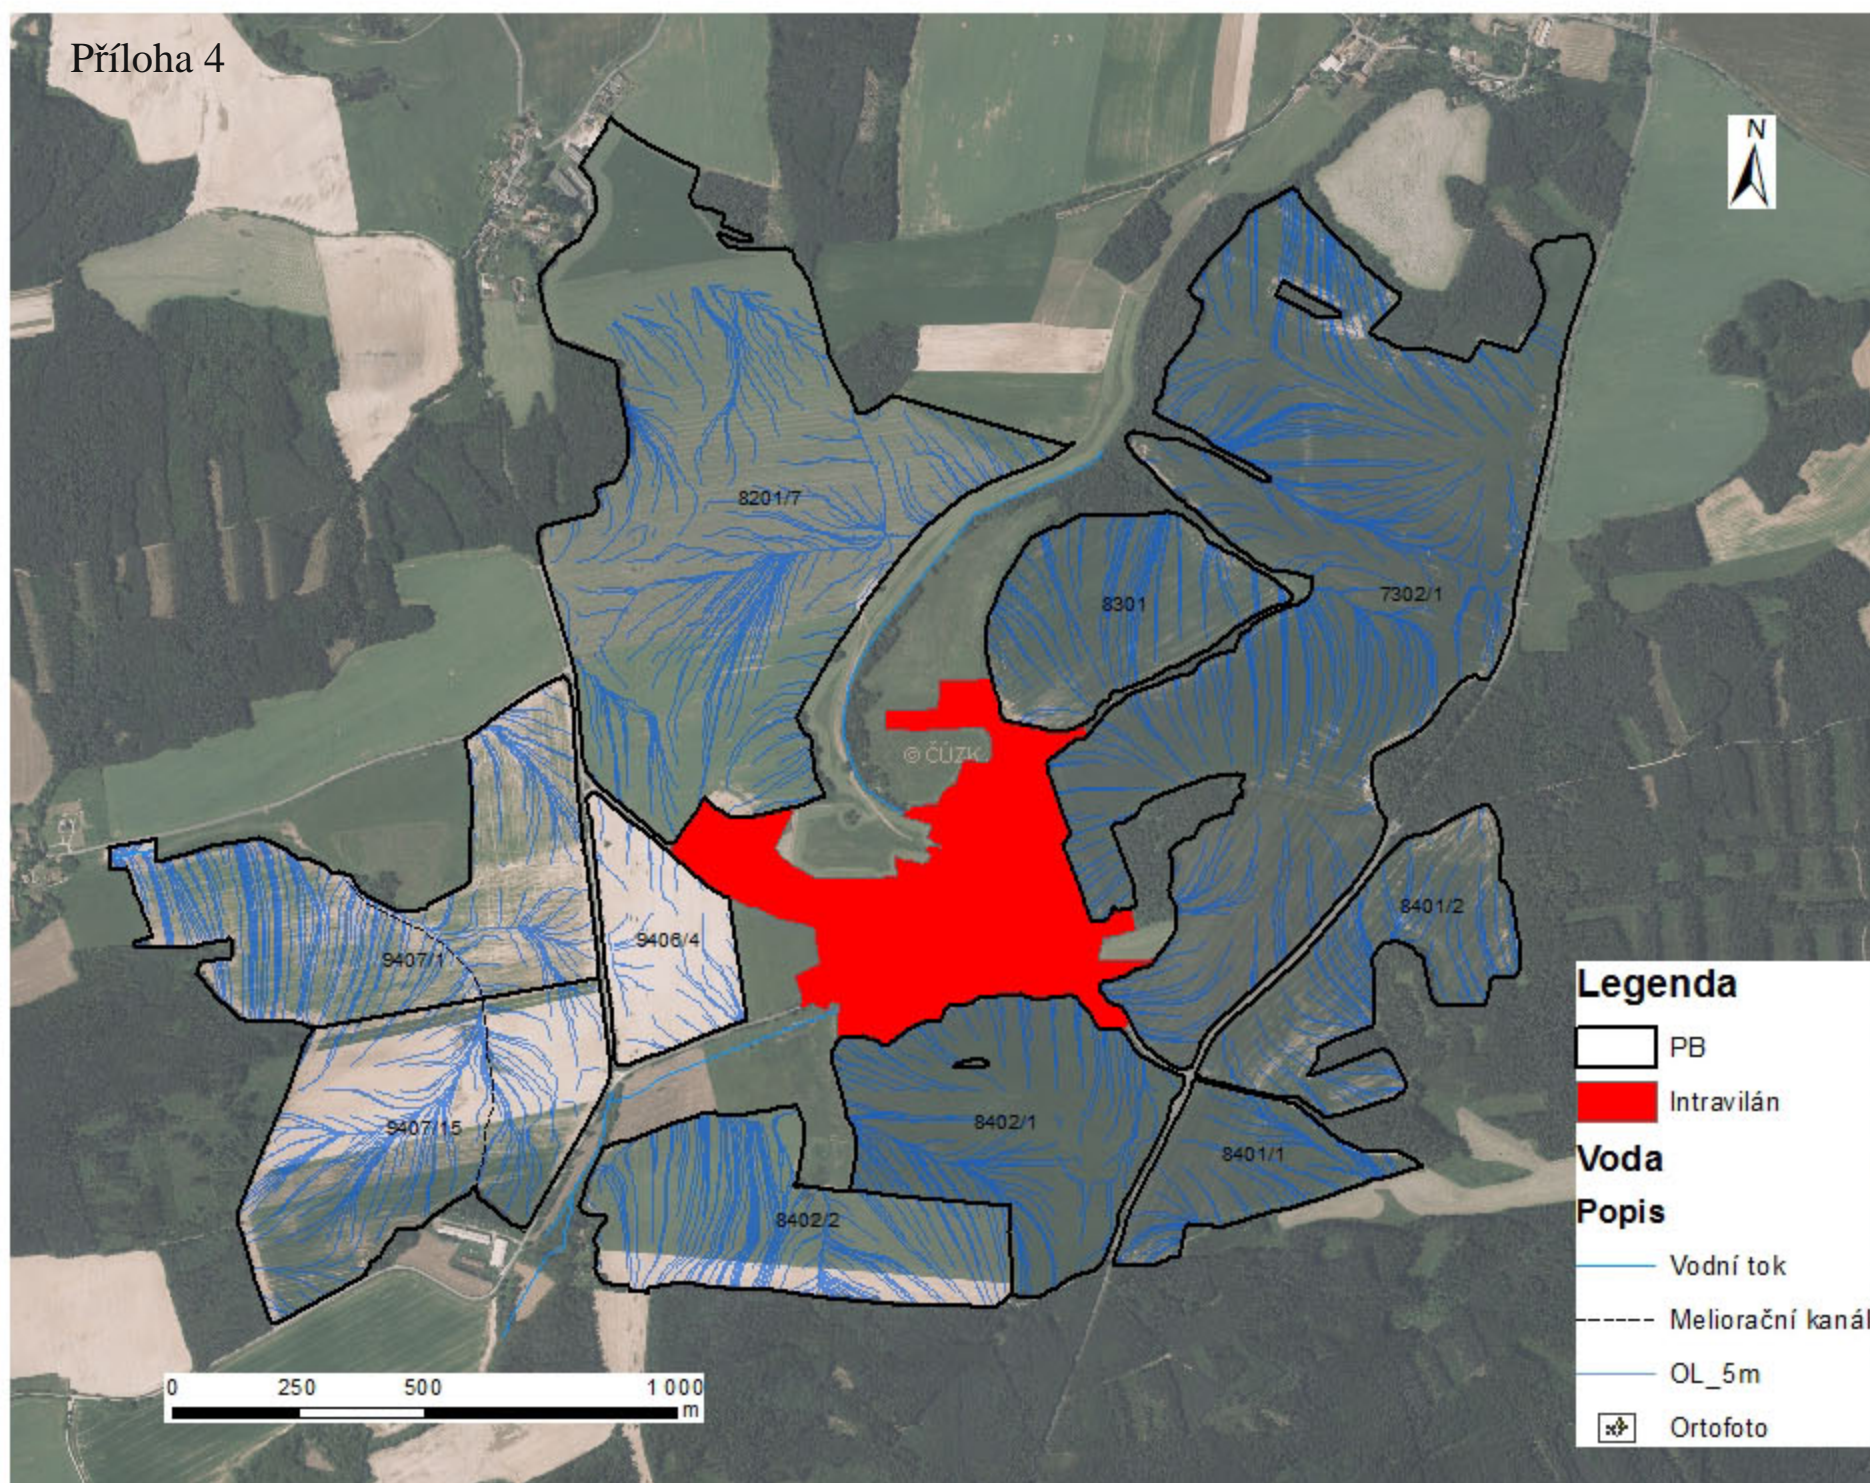

K faktor

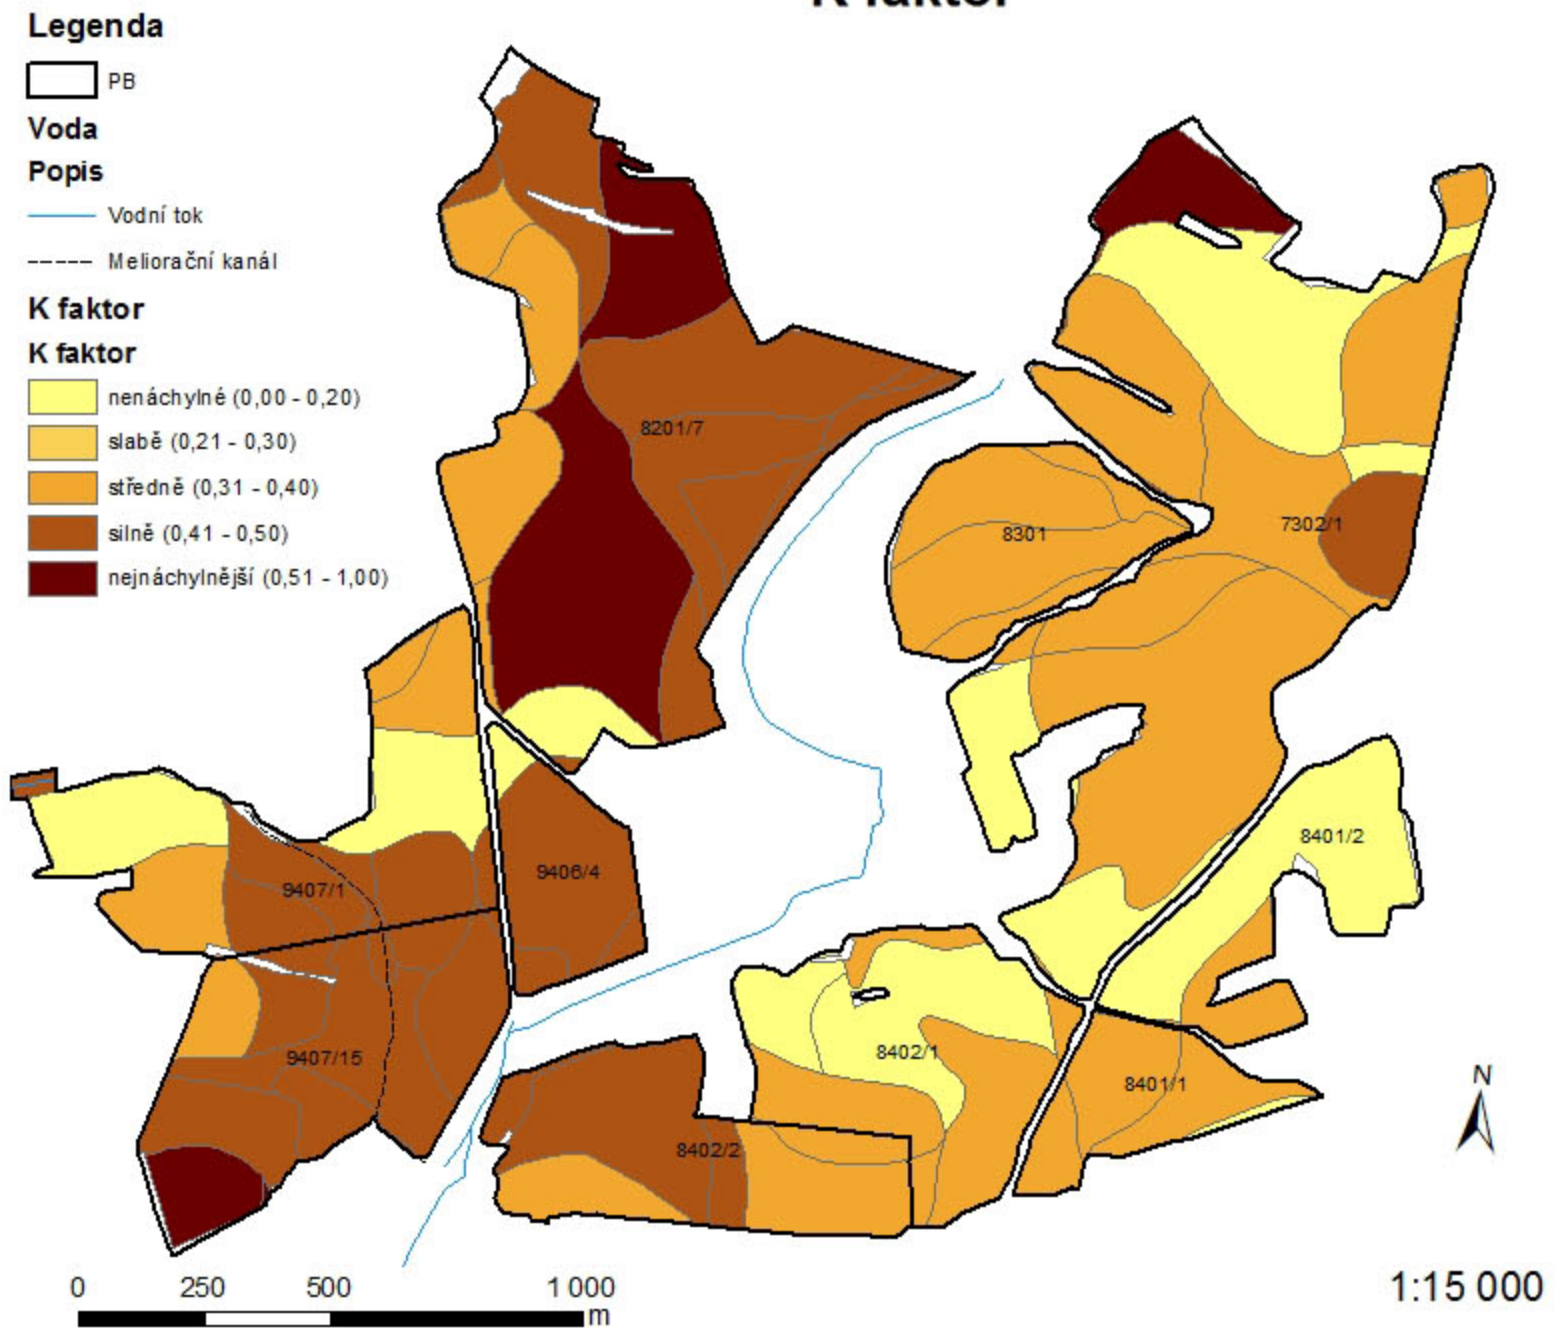


Hloubka půdy dle BPEJ

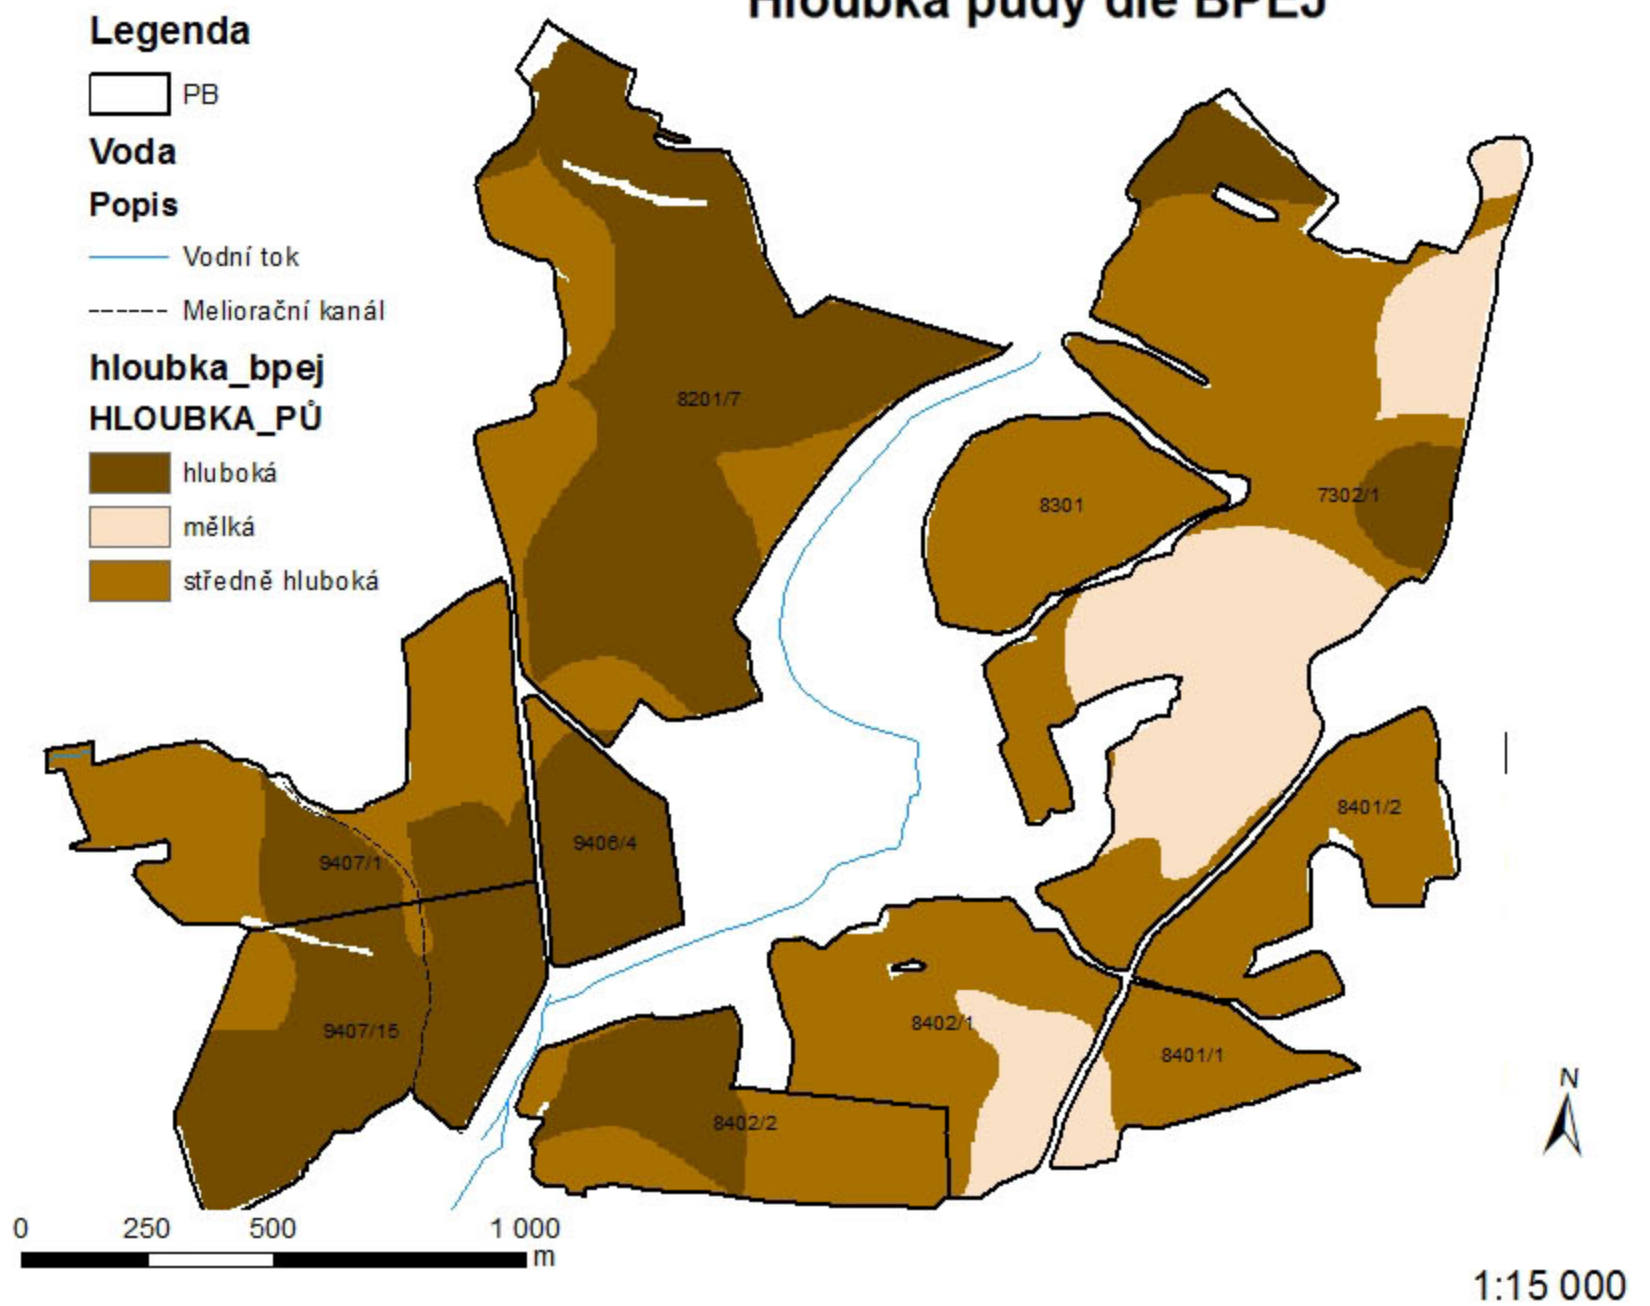

LS Faktor

Flux Decomposition

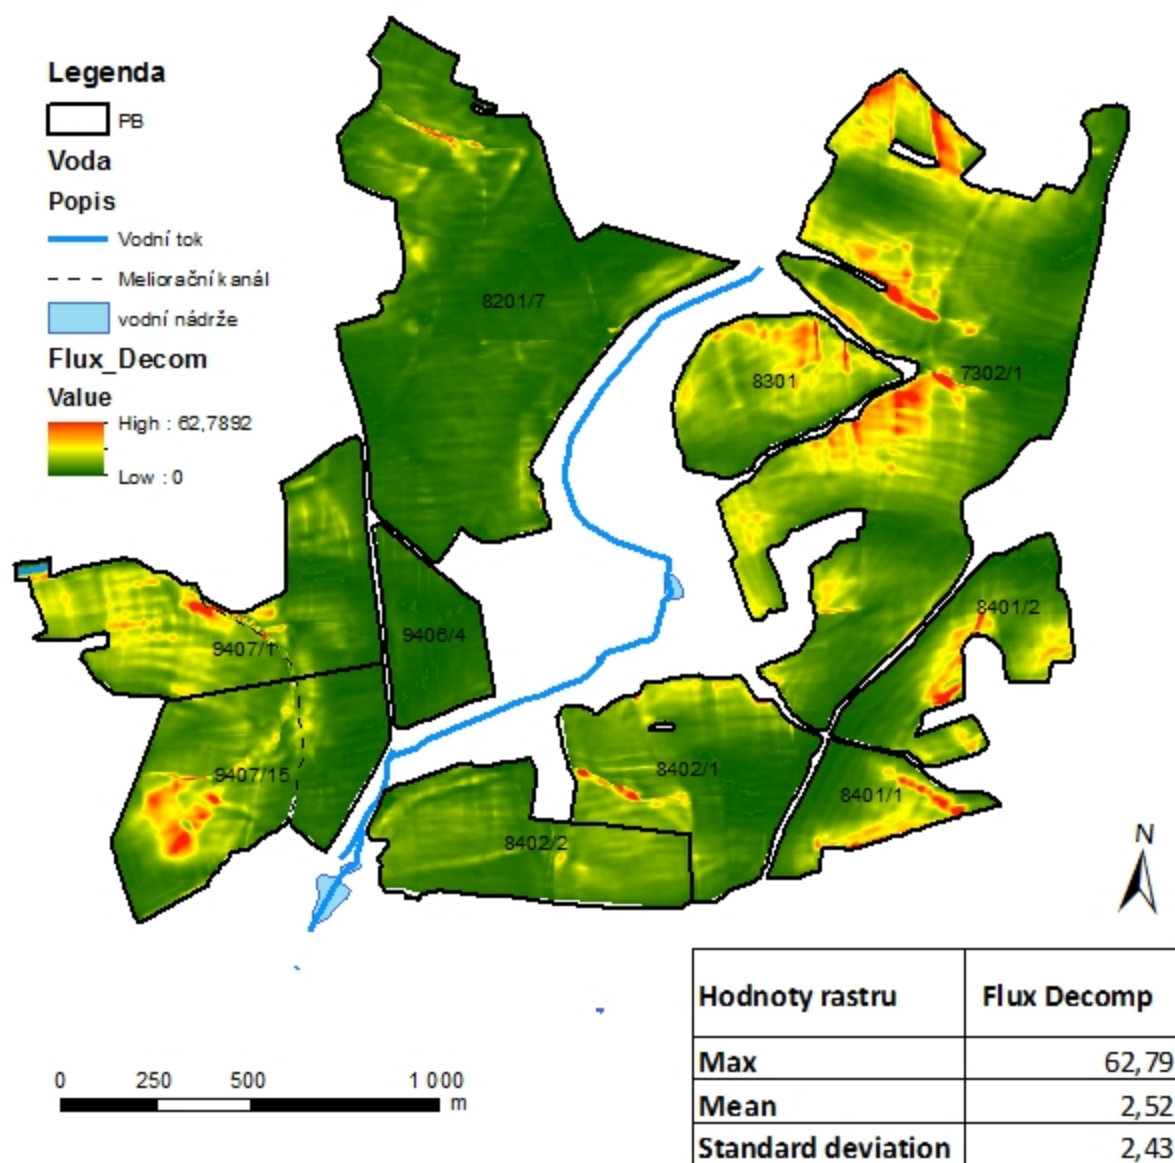


1:20 000

Vypracovala: Markéta Votrubová, 20.3.2015

LS Faktor

Multiple Flow

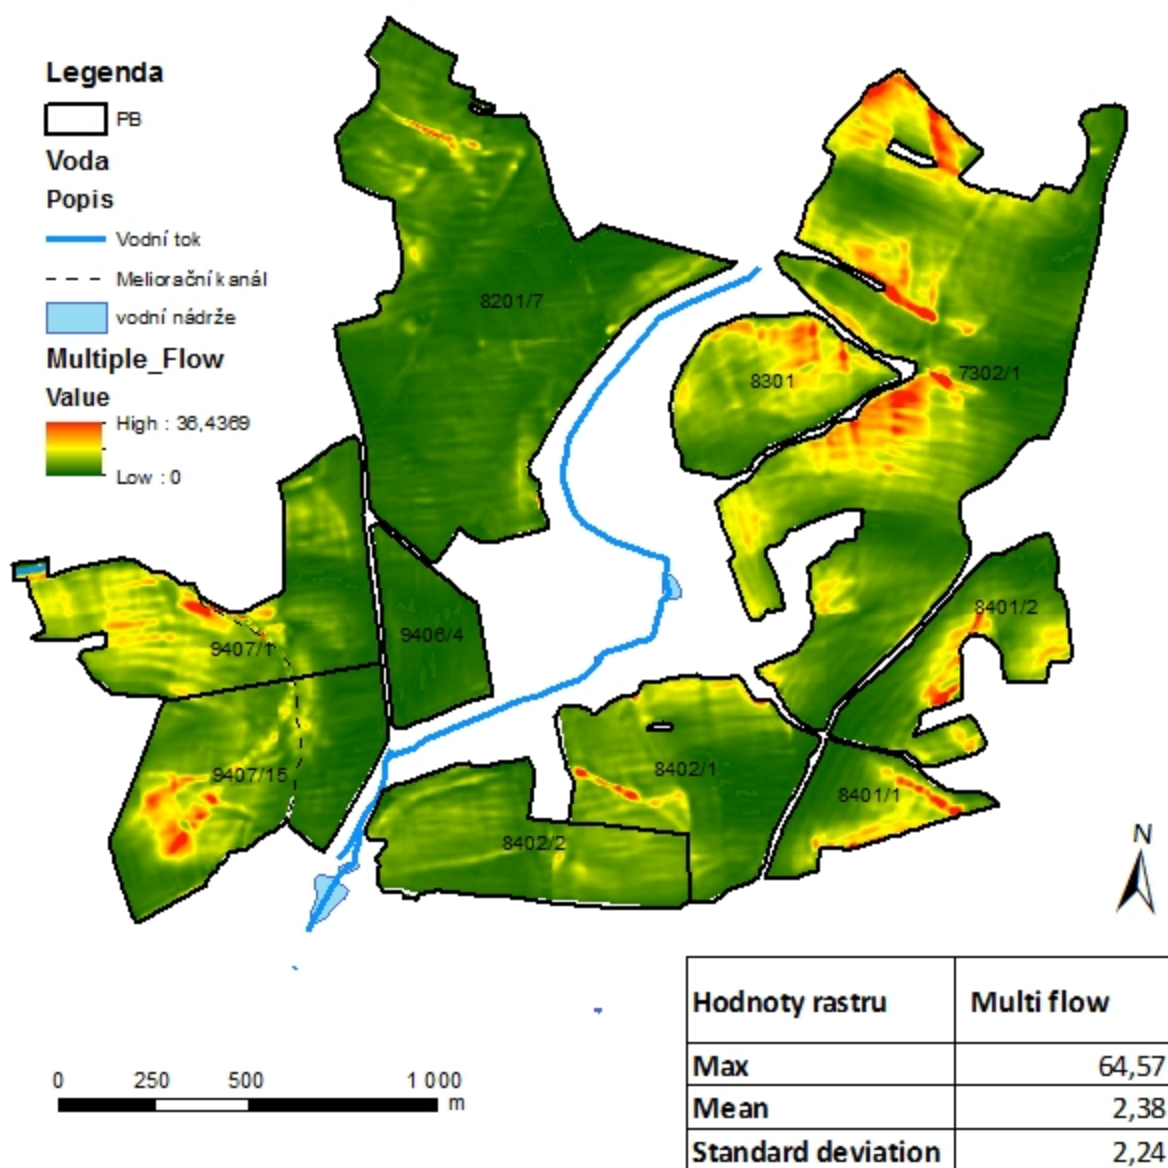


1:20 000

Vypracovala: Markéta Votrubová, 20.3.2015

LS Faktor

The Steepest Descent

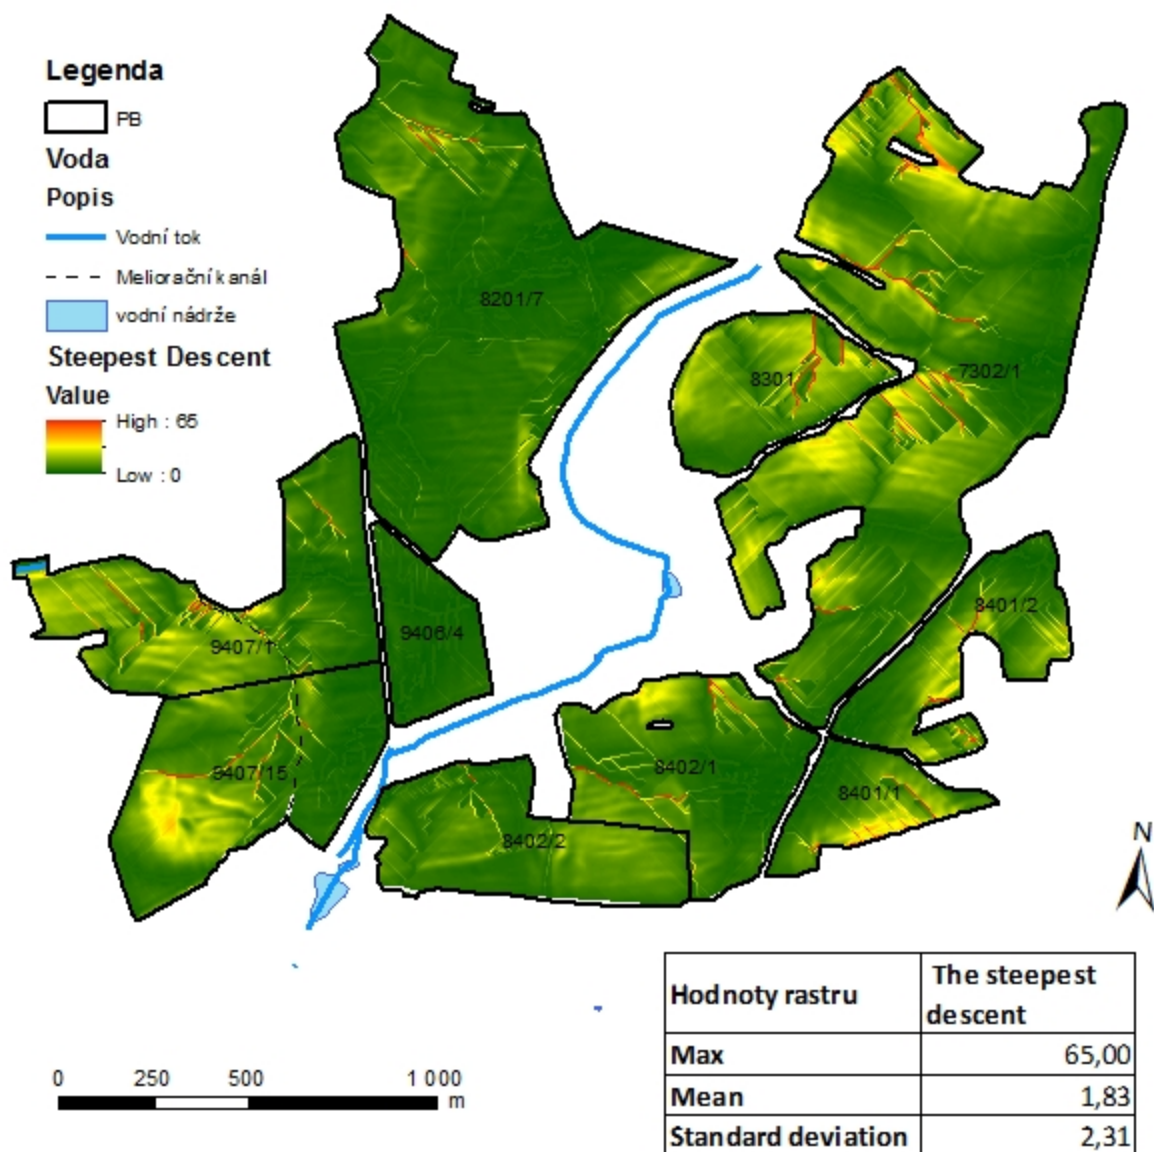


1:20 000

Vypracovala: Markéta Votrubová, 20.3.2015


Dlouhodobý průměrný smyv půdy

Flux Decomposition

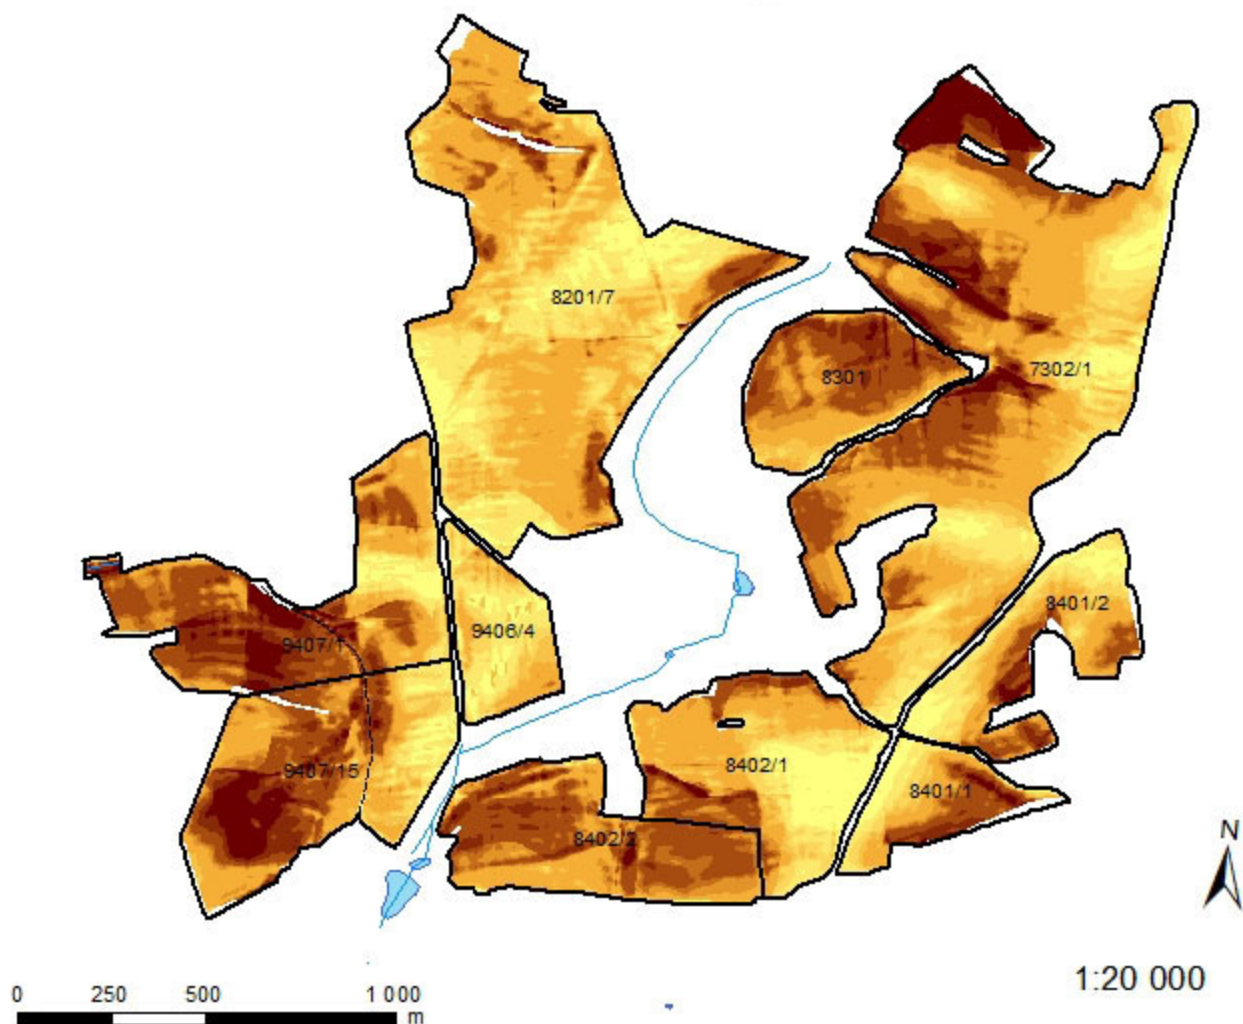


Legenda

Voda		G_Flux Decom	
Popis		G [t/ha/rok]	
	PB		méně než 1 (kat 1)
	Vodní tok		1 - 2 (kat 2)
	Meliorační kanál		2 - 3 (kat 3)
	vodní nádrž		3 - 4 (kat 4)
			4 - 8 (kat 5)
			8 - 10 (kat 6)
			10 - 12 (kat 7)
			12 - 20 (kat 8)
			20 - 30 (kat 9)
			více než 30 (kat 10)

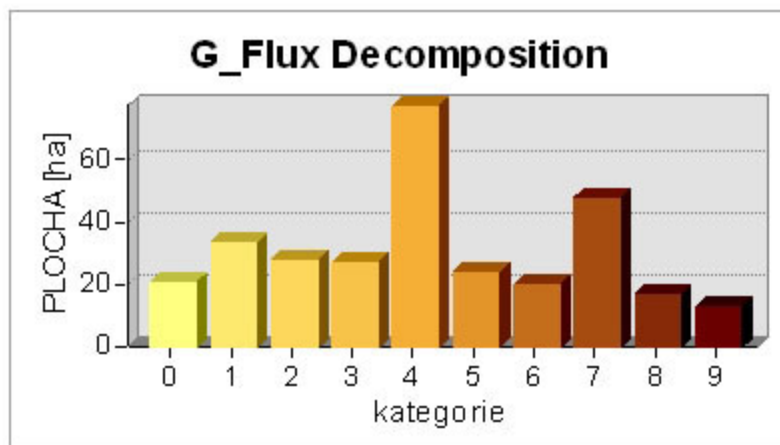


Dlouhodobý průměrný smyv půdy

Multiple Flow

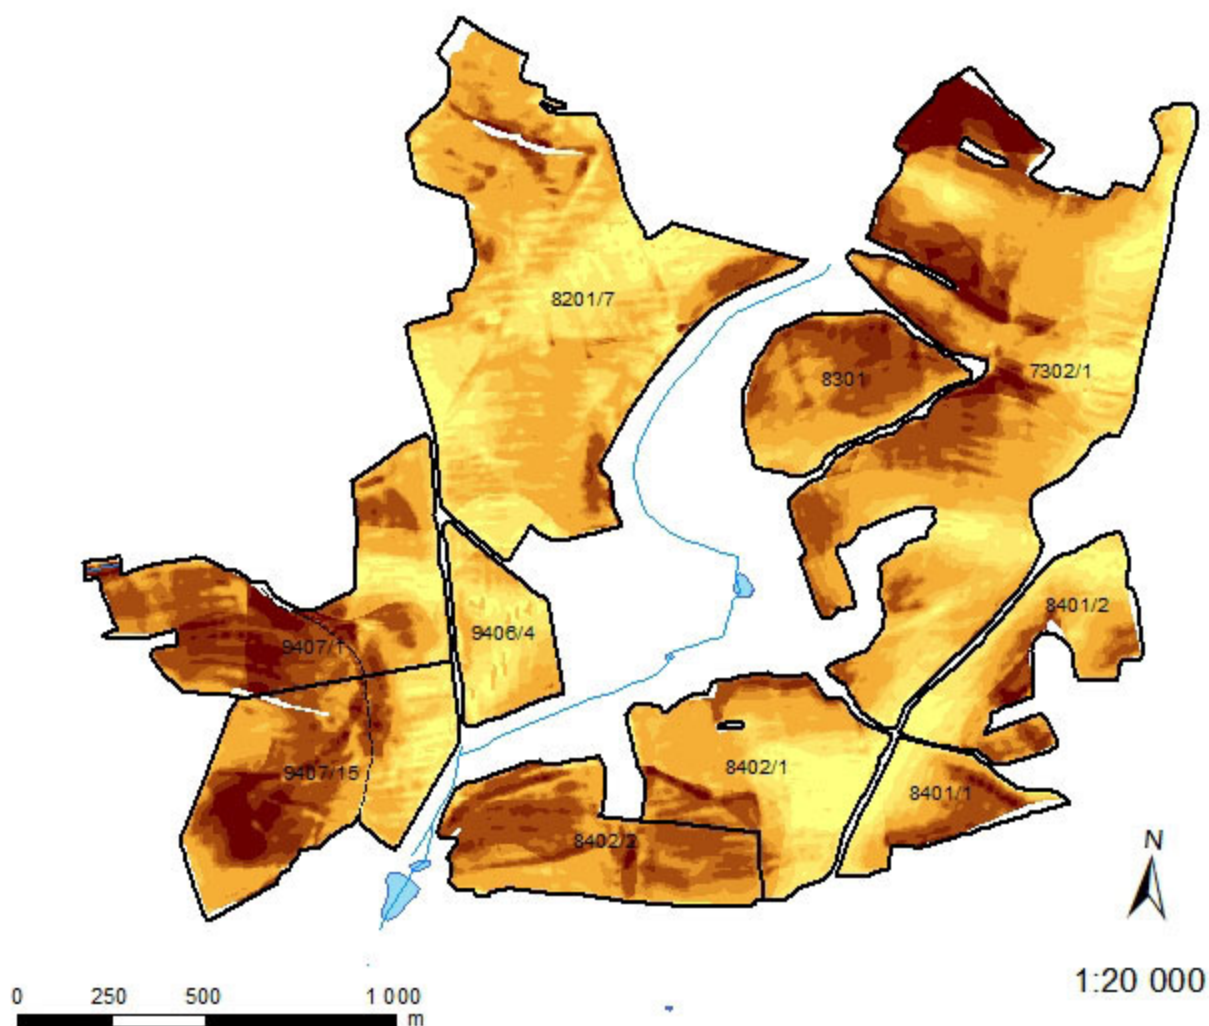


Legenda

PB	G_Multiple Flow	4 - 8 (kat 5)
Voda	G [t/ha/rok]	8 - 10 (kat 6)
Popis	méně než 1 (kat 1)	10 - 12 (kat 7)
Vodní tok	1 - 2 (kat 2)	12 - 20 (kat 8)
Meliorační kanál	2 - 3 (kat 3)	20 - 30 (kat 9)
vodní nádrže	3 - 4 (kat 4)	více než 30 (kat 10)

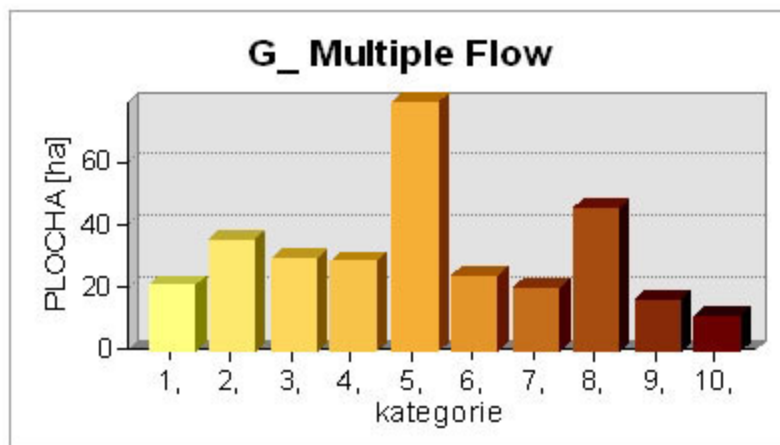


Dlouhodobý průměrný smyv půdy

The Steepest Descent

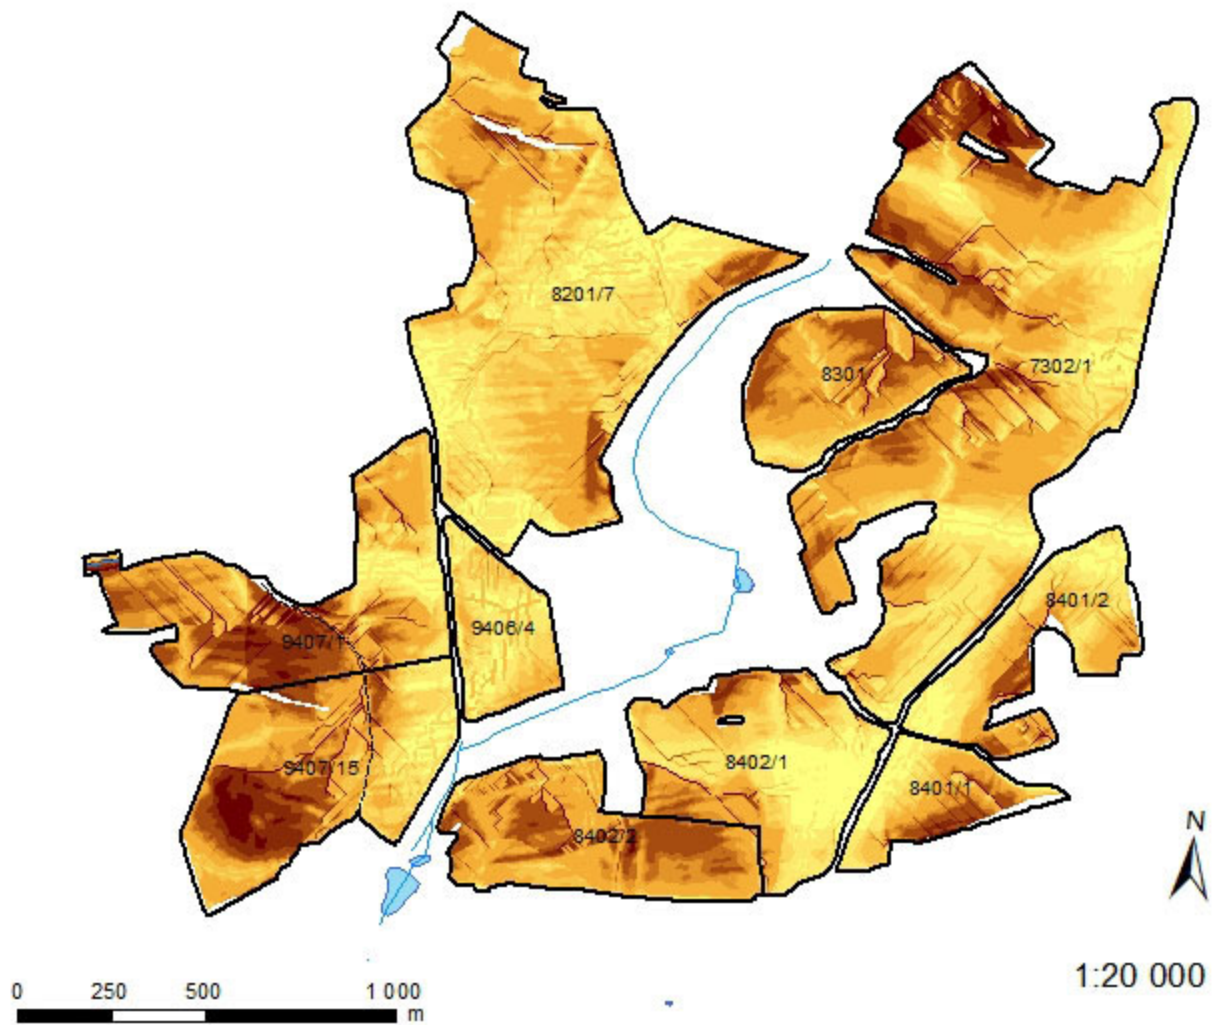


Legenda

PB	G_Steepest Descent	4 - 8 (kat 5)
Voda	G [t/ha/rok]	8 - 10 (kat 6)
Popis	méně než 1 (kat 1)	10 - 12 (kat 7)
Vodní tok	1 - 2 (kat 2)	12 - 20 (kat 8)
Meliorační kanál	2 - 3 (kat 3)	20 - 30 (kat 9)
vodní nádrž	3 - 4 (kat 4)	více než 30 (kat 10)

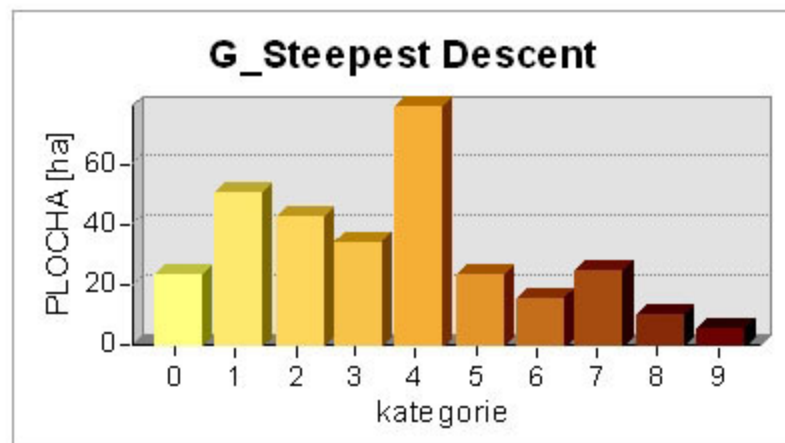


Dlouhodobý průměrný smyv půdy

PEO_1

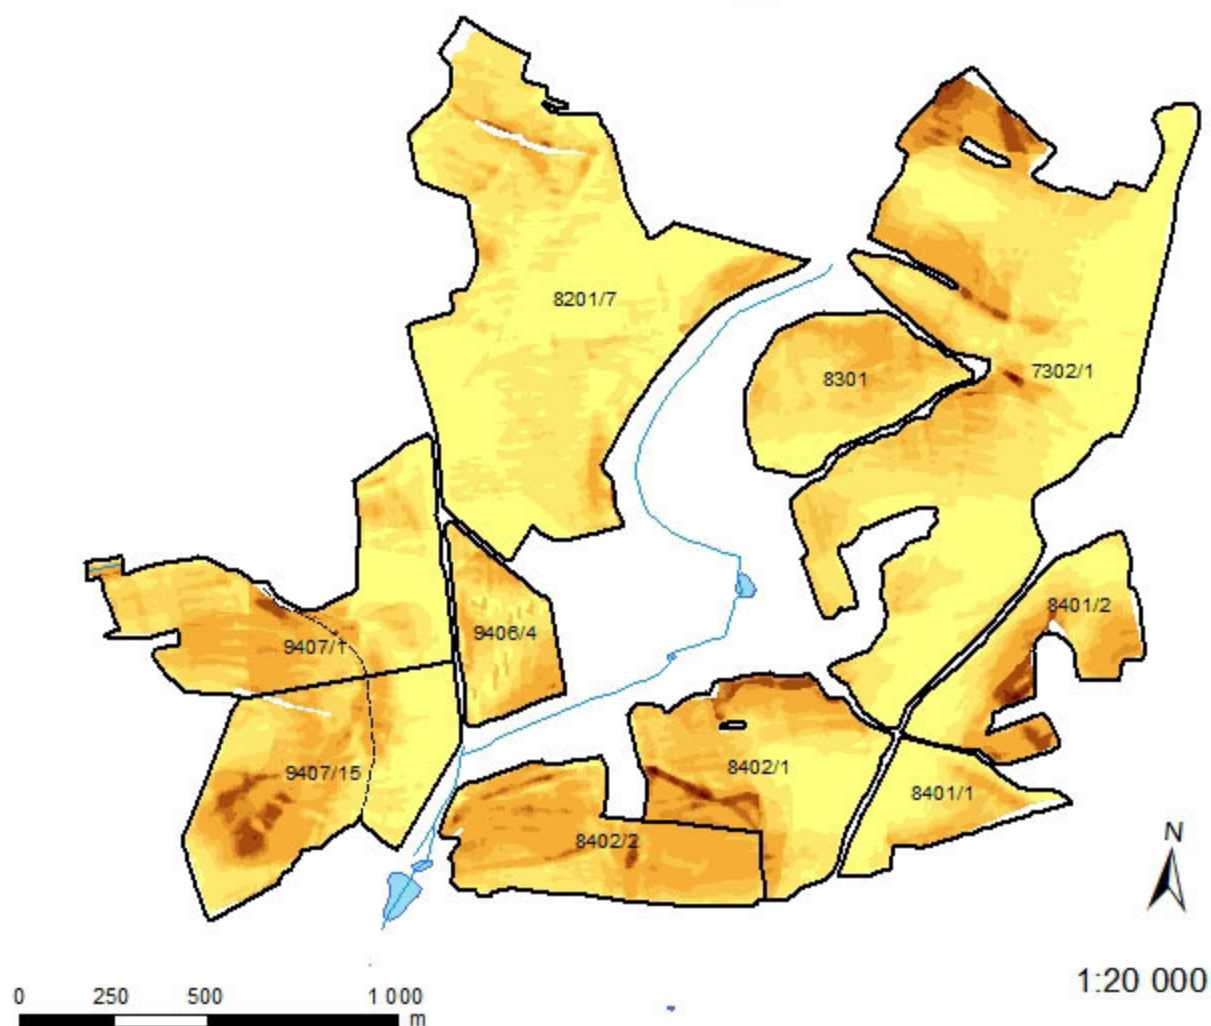


Legenda

Voda		G_PE01	
	PB		méně než 1 (kat 1)
	Vodní tok		1 - 2 (kat 2)
	Meliorační kanál		2 - 3 (kat 3)
	vodní nádrže		3 - 4 (kat 4)
			4 - 8 (kat 5)
			8 - 10 (kat 6)
			10 - 12 (kat 7)
			12 - 20 (kat 8)
			20 - 30 (kat 9)
			více než 30 (kat 10)

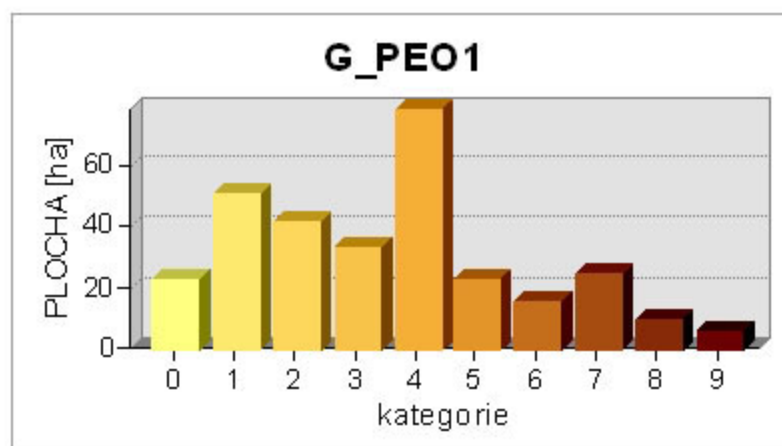


Dlouhodobý průměrný smyv půdy

PEO_2

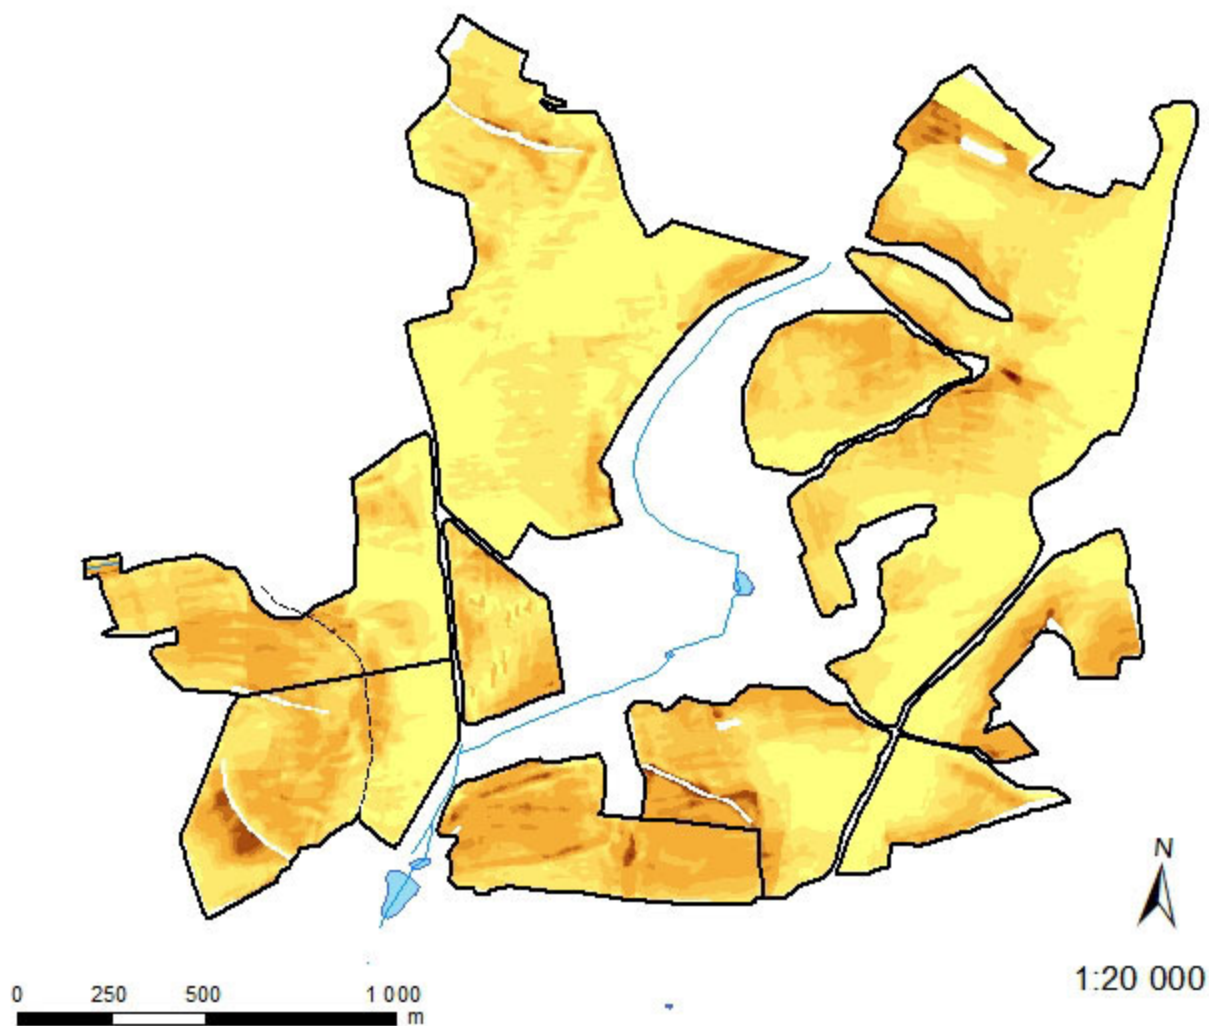


Legenda

Voda		G_PEO_2	
Popis		G [t/ha/rok]	
	PB_TPEO		méně než 1 (kat 1)
	Vodní tok		1 - 2 (kat 2)
	Meliorační kanál		2 - 3 (kat 3)
	vodní nádrže		3 - 4 (kat 4)
			4 - 8 (kat 5)
			8 - 10 (kat 6)
			10 - 12 (kat 7)
			12 - 20 (kat 8)
			20 - 30 (kat 9)
			více než 30 (kat 10)

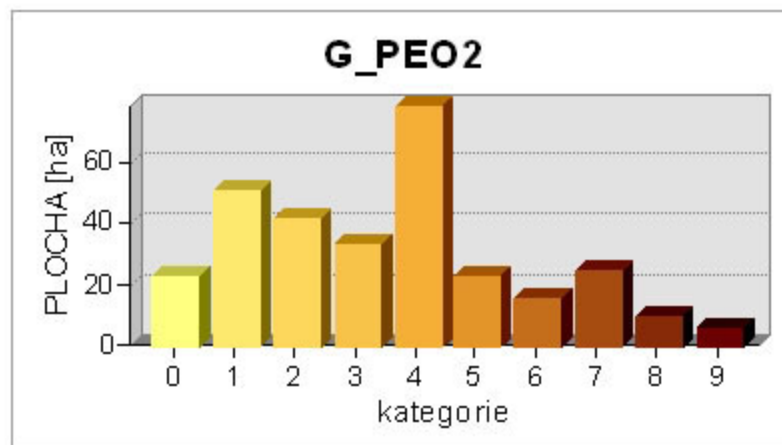

Návrh protierozních opatření

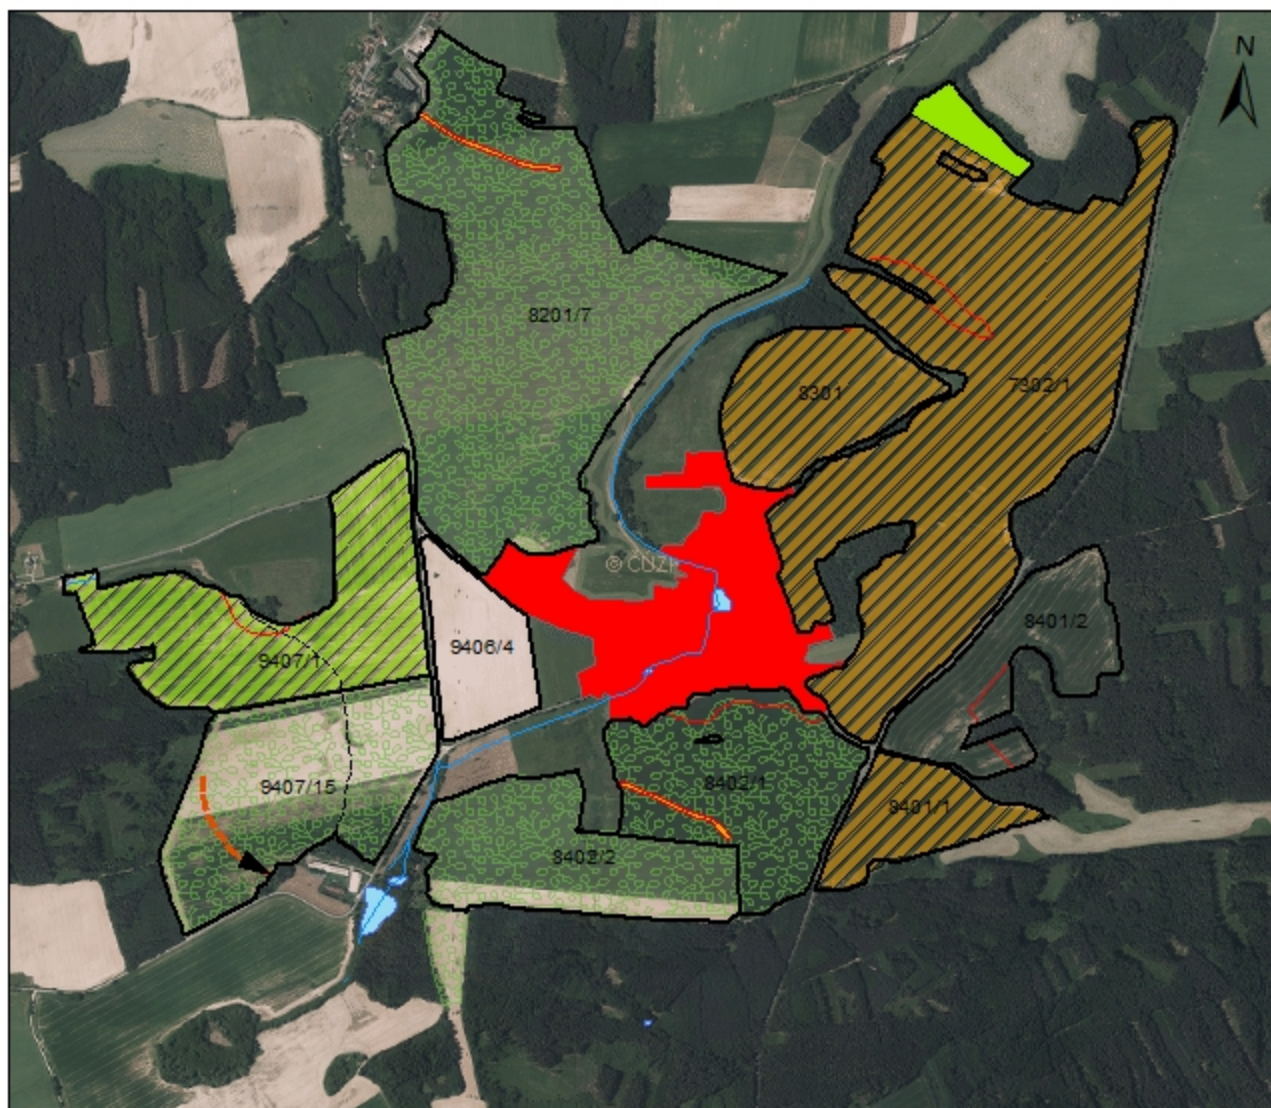

0 250 500 1 000
m

1:20 000

Legenda

- PB
- Úprava hranic PB
- Voda**
- Popis**
- Vodní tok
- Meliorační kanál
- vodní nádrže
- Intravilán
- zatravnění
- Údolnice
- ▶ Průleh
- žádné
- ochranný os ev
- os ev + hrázkování
- os ev + pásy
- Ortofoto

Název opatření		Plocha [ha]	
TPEO	Údolnice	1,41	0,93
	Průleh		0,48
Zatravnění		2,9	
Úprava hranic PB		4,3	
Σ		8,61	

Příloha 16



erozní rýha na PB č. 7302/1



zamokření na PB č. 9407/15



strž z PB č. 7302/1