


Mapa průzkumu v k. ú. Libštát

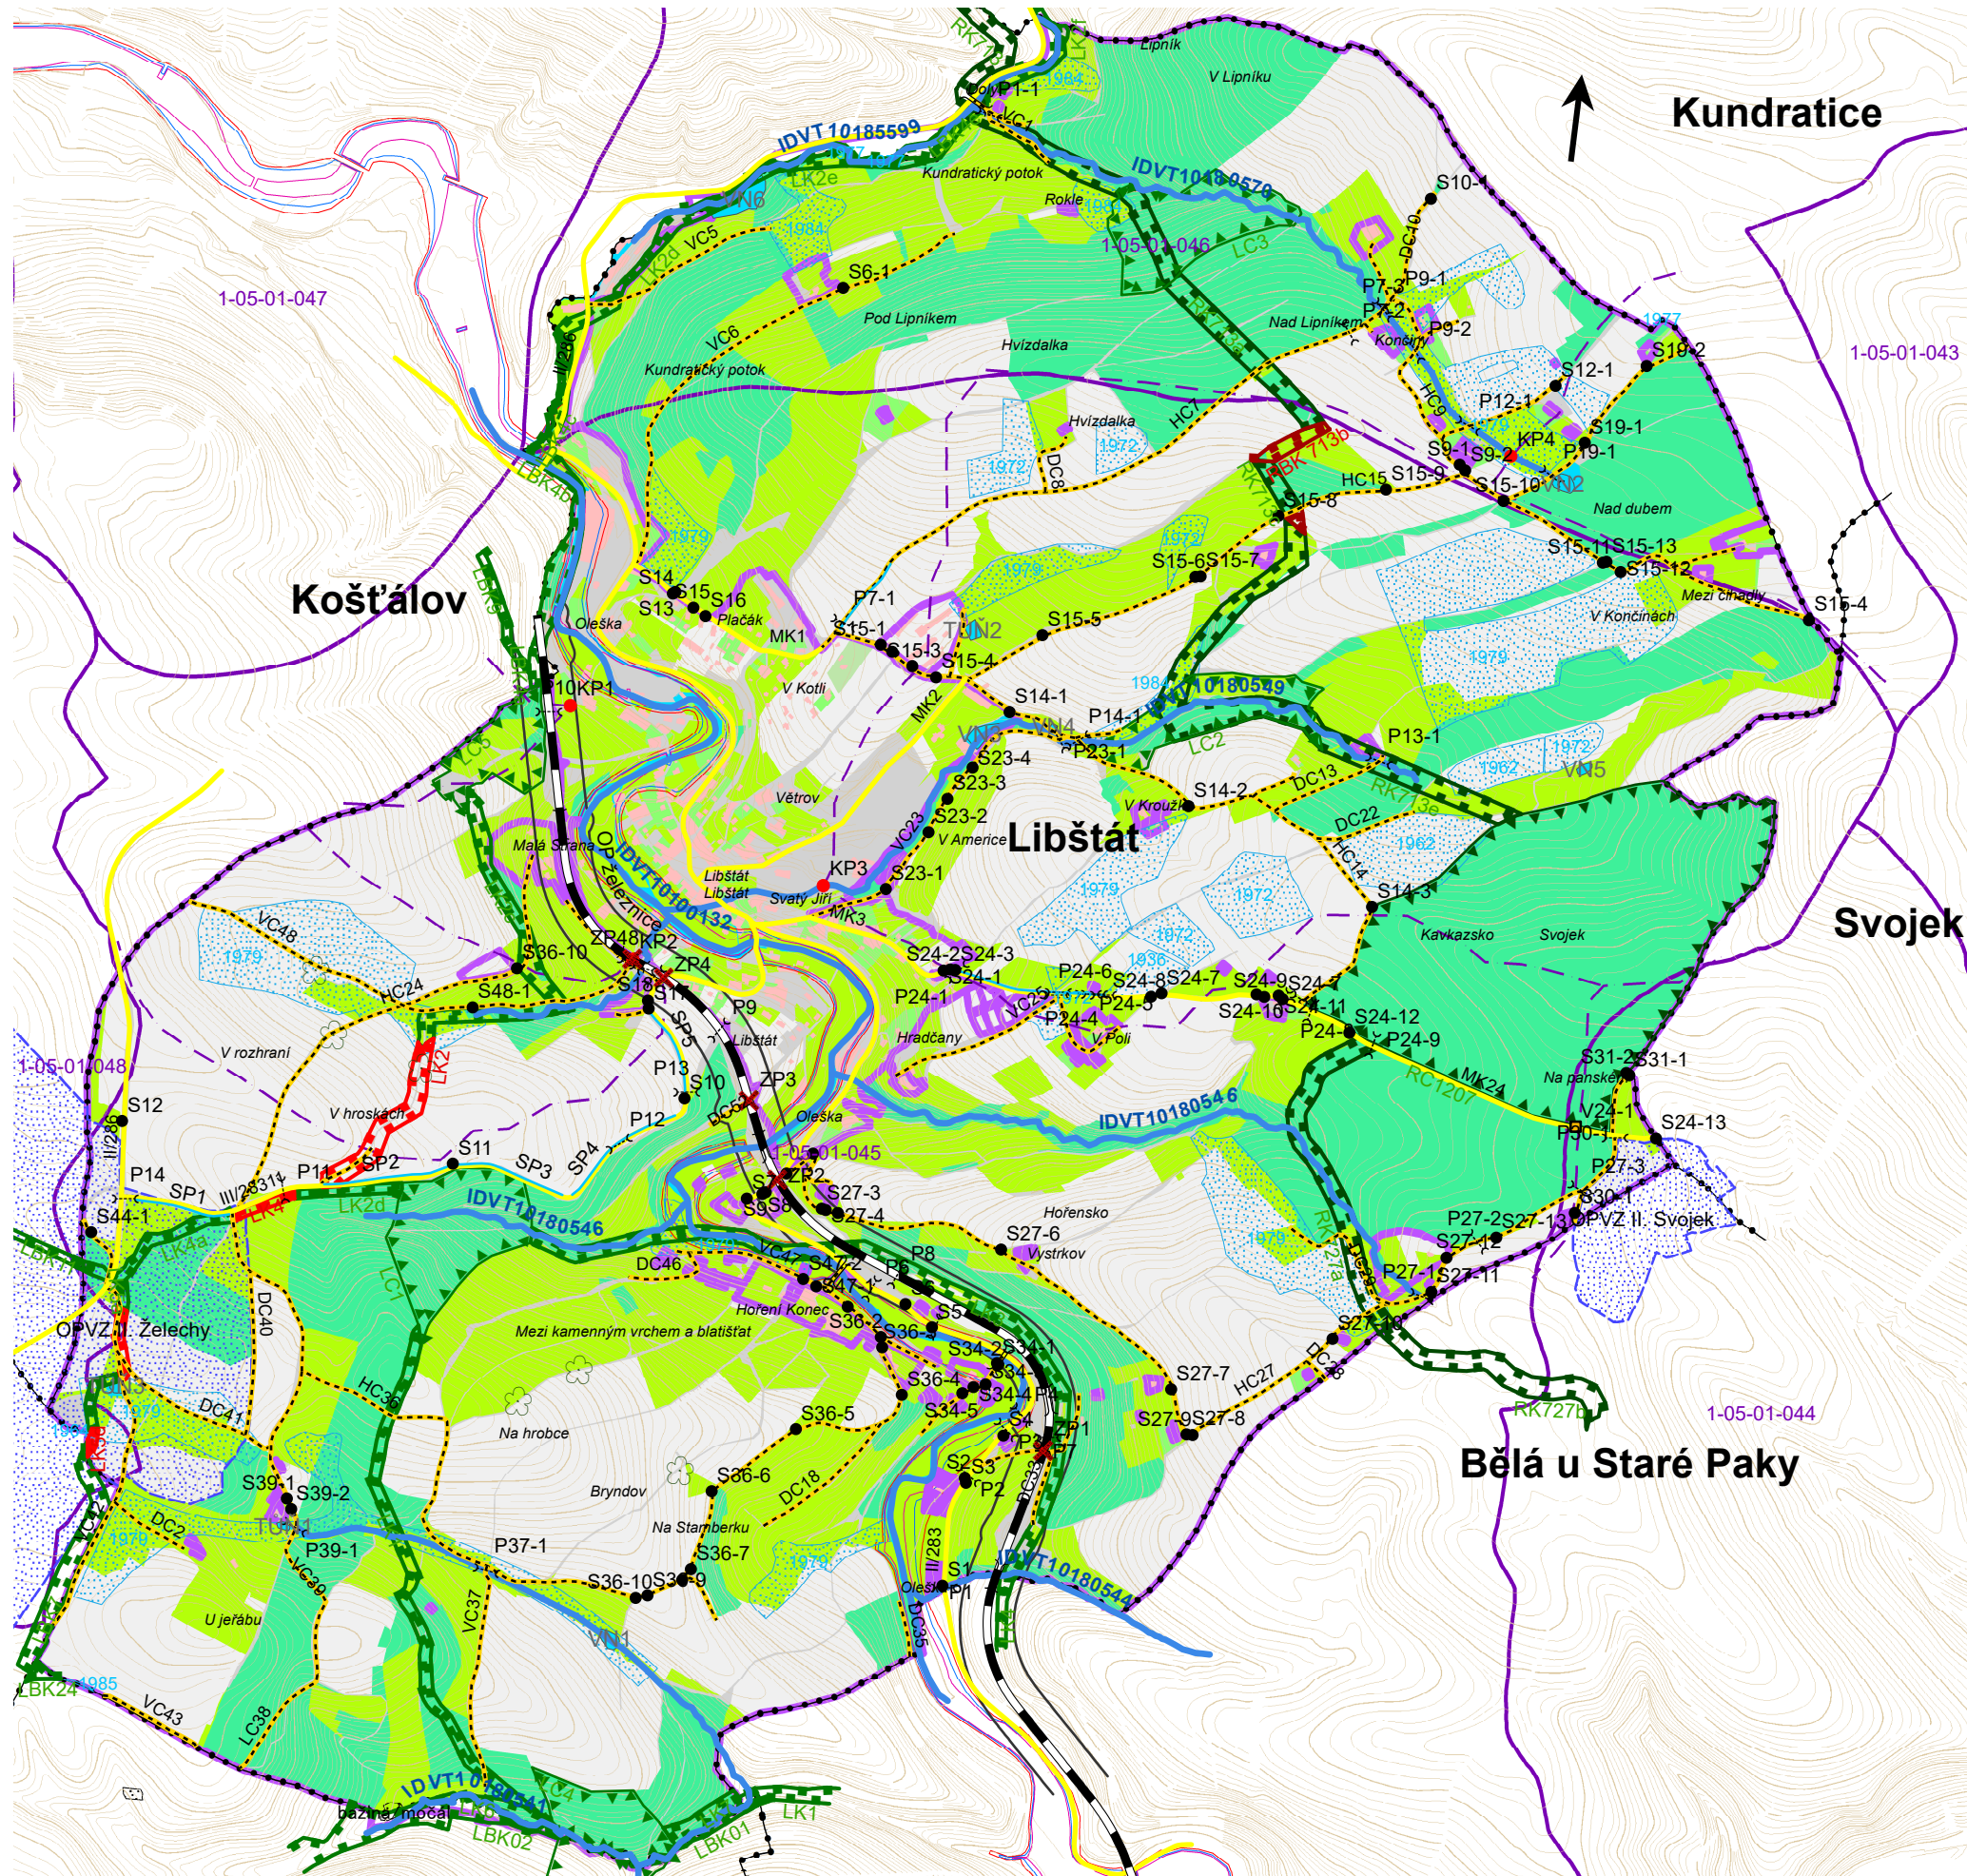

ZÁKLADNÍ ÚDAJE

- ObPÚ
- Hranice k. ú.
- k. ú. Libštát** Názvy k. ú.
- k. ú. Lomnice** Názvy k. ú. s ukončenou KoPÚ
- V Končinách* Místní názvy
- Plošný prvek průzkumu
- Železnice
- Silnice II. nebo III. třídy, Místní komunikace

OPATŘENÍ KE ZPŘÍSTUPNĚNÍ POZEMKŮ

- Polní cesty
- Odvodnění cesty příkopem
- Výhybna
- Hospodářský sjezd
- Most, propustek
- Železniční přejezd

VODOHOSPODÁŘSKÁ OPATŘENÍ

- Vodní nádrž
- Vodní toky
- Drenážní odvodnění
- Ochranné pásmo vodního zdroje
- Rozvodnice povodí IV. řádu
- Rozvodnice ke KP
- Kritický profil

OPATŘENÍ K OCHRANĚ A TVORBĚ ŽP

- Regionální biocentrum
- Lokální biocentrum
- Lokální biokoridor
- Regionální biokoridor
- Soliterní strom

DRUHY POZEMKŮ

- Orná půda
- Les
- Zahrada
- Vodní plocha
- Sad
- Zastavěná plocha, nádvoří
- Trvalý travní porost
- Ostatní plocha

OCHRANNÁ PÁSMA, ZÁPLAVOVÁ ÚZEMÍ

- Ochranné pásmo železnice
- Záplavové území Q5
- Záplavové území Q20
- Záplavové území Q100

