


- ① Minigolf
- ② Dětské hřiště
- ③ Oběerstvení s WC
- ④ Hlediště
- ⑤ Kamenná vyhlídka
- ⑥ Dětské herní prvky - Pirát
- ⑦ Venkovní posilovna
- ⑧ Zastávka - Přívaz
- ⑨ Pohledové schody
- ⑩ Plovoucí molo
- ⑪ Cyklostezka
- ⑫ Půjčovna in-line

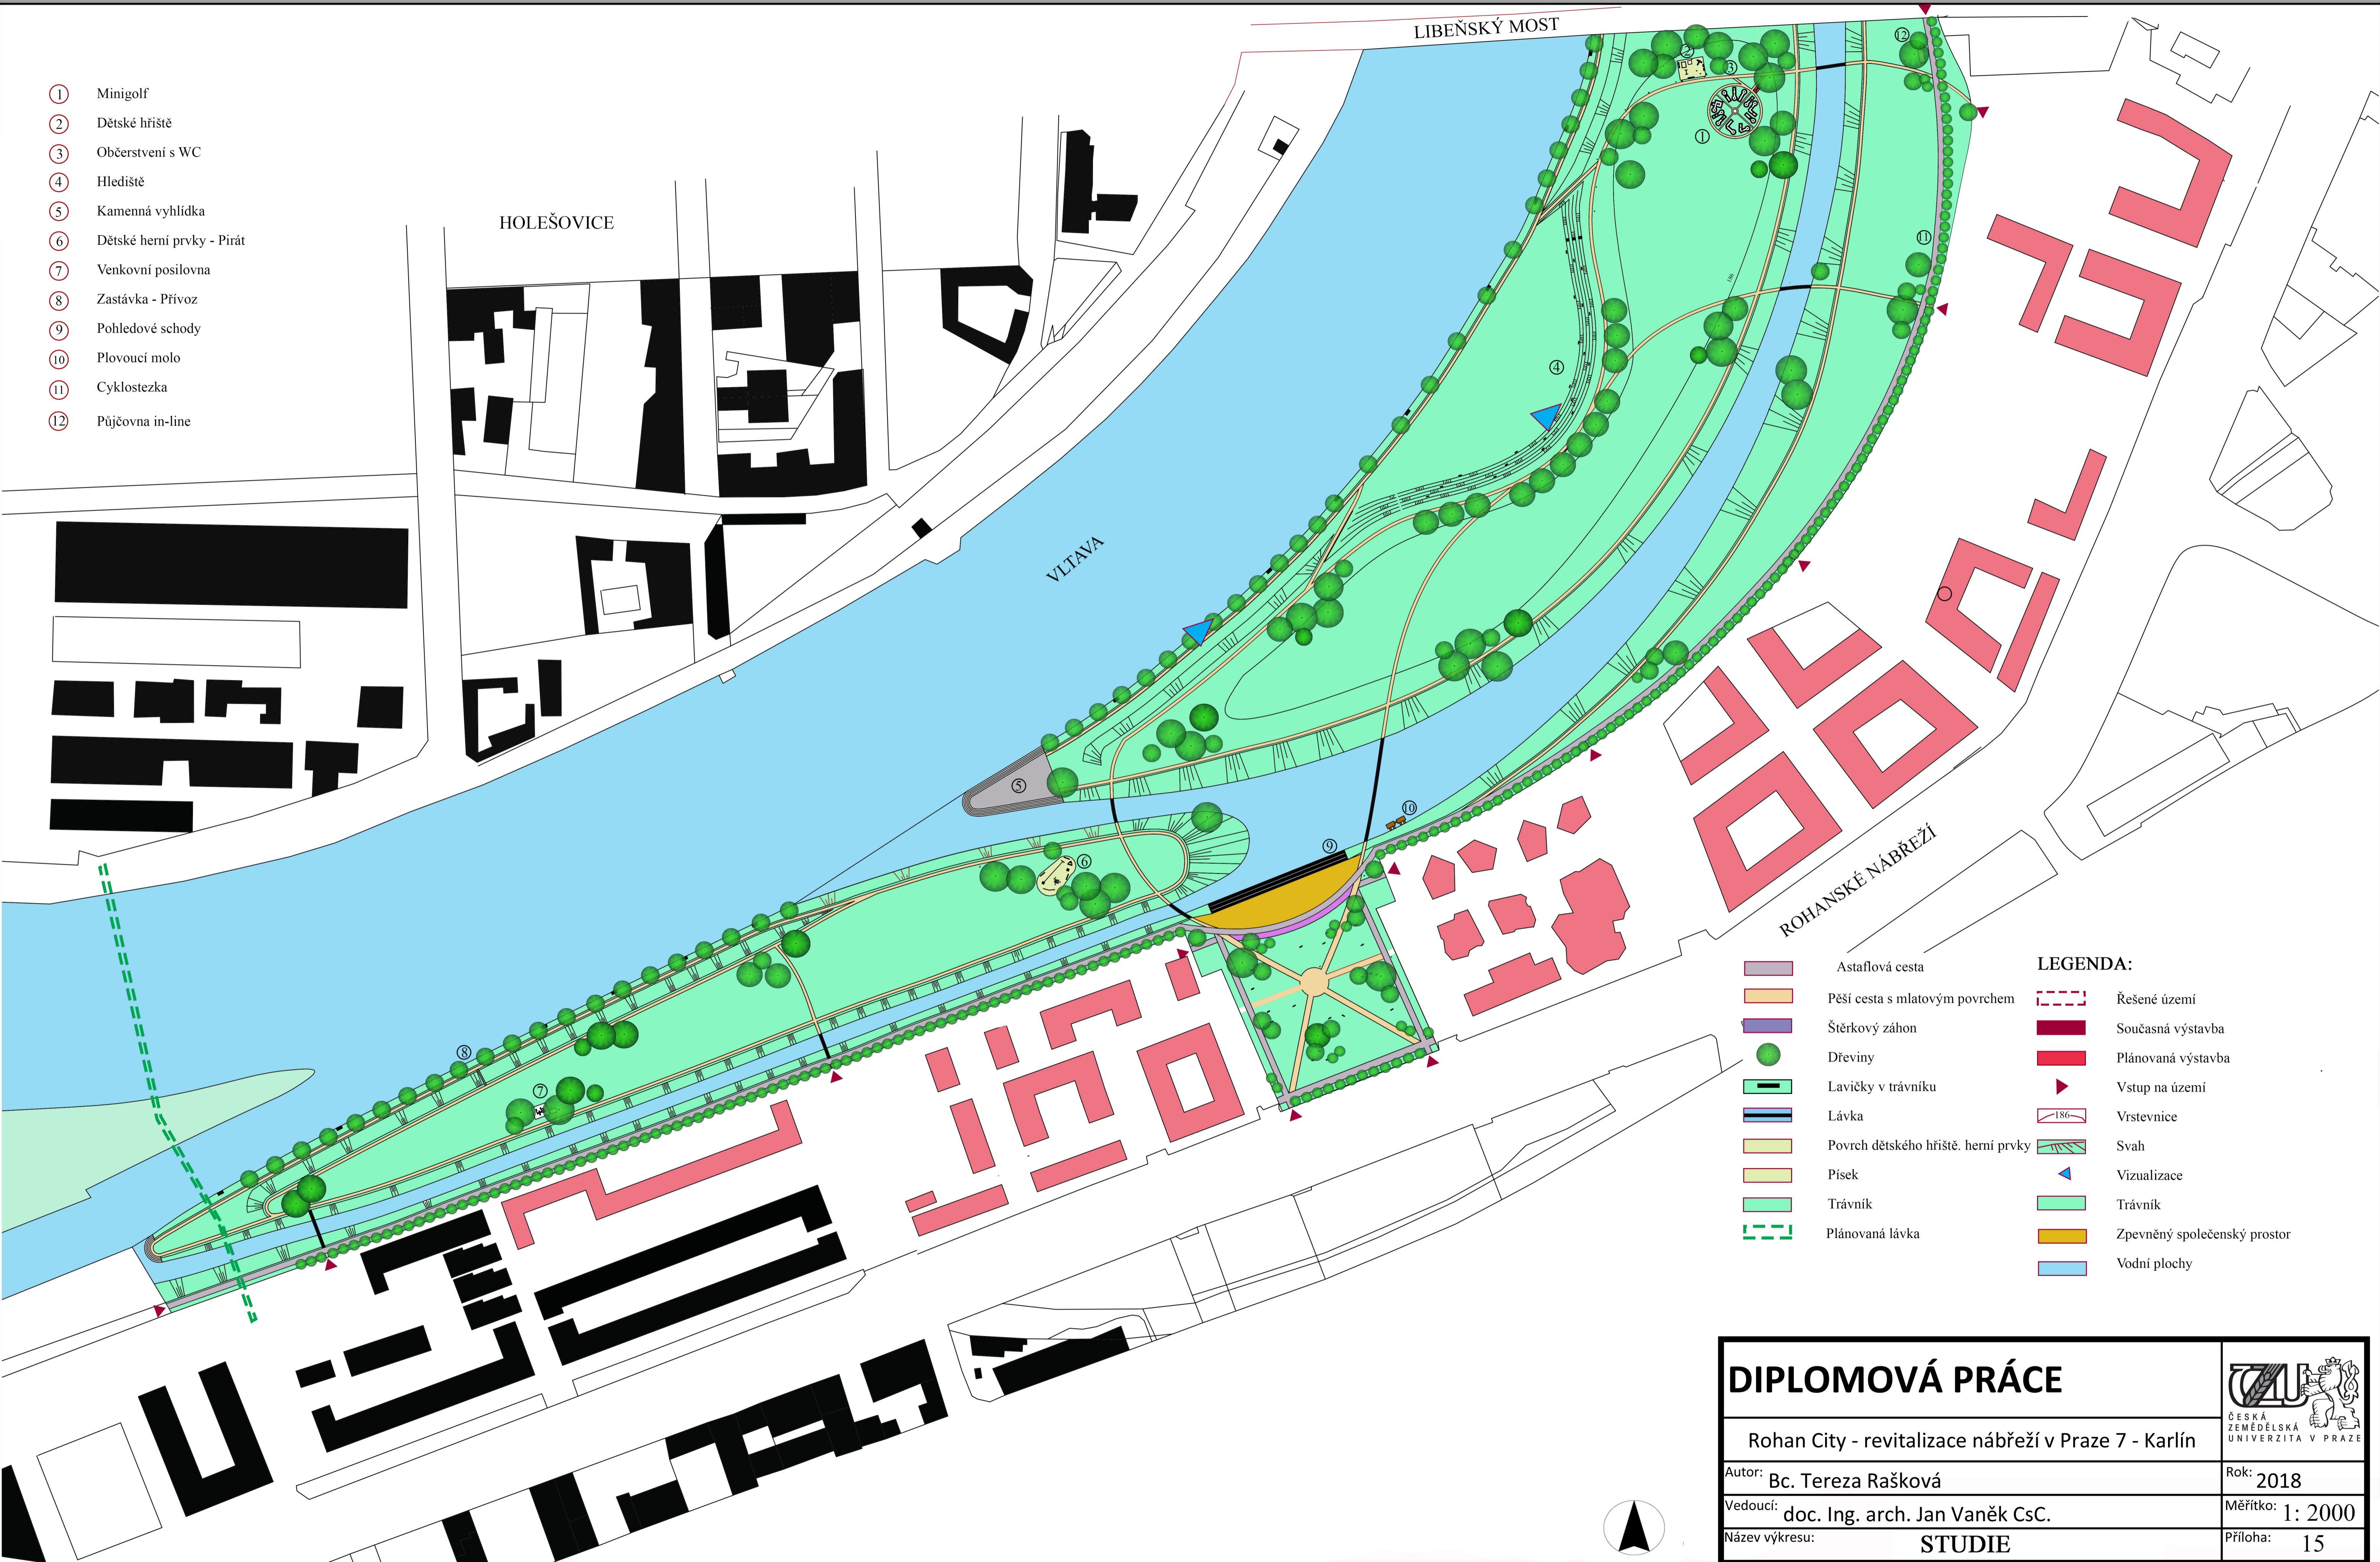

**LEGENDA:**

	Astaflová cesta		Řešené území
	Pěší cesta s mlatovým povrchem		Současná výstavba
	Štěrkový záhon		Plánovaná výstavba
	Dřeviny		Vstup na území
	Lavičky v trávniku		Vrstevnice
	Lávka		Svah
	Povrch dětského hřiště, herní prvky		Vizualizace
	Písek		Trávník
	Trávník		Zpevněný společenský prostor
	Plánovaná lávka		Vodní plochy

<b>DIPLOMOVÁ PRÁCE</b>		 <small>ČESKÁ ZEMĚDĚLSKÁ UNIVERZITA V PRAZE</small>
Rohan City - revitalizace nábřeží v Praze 7 - Karlín		
Autor:	Bc. Tereza Rašková	Rok: 2018
Vedoucí:	doc. Ing. arch. Jan Vaněk CSc.	Měřítko: 1: 2000
Název výkresu:	<b>STUDIE</b>	Příloha: 15

