
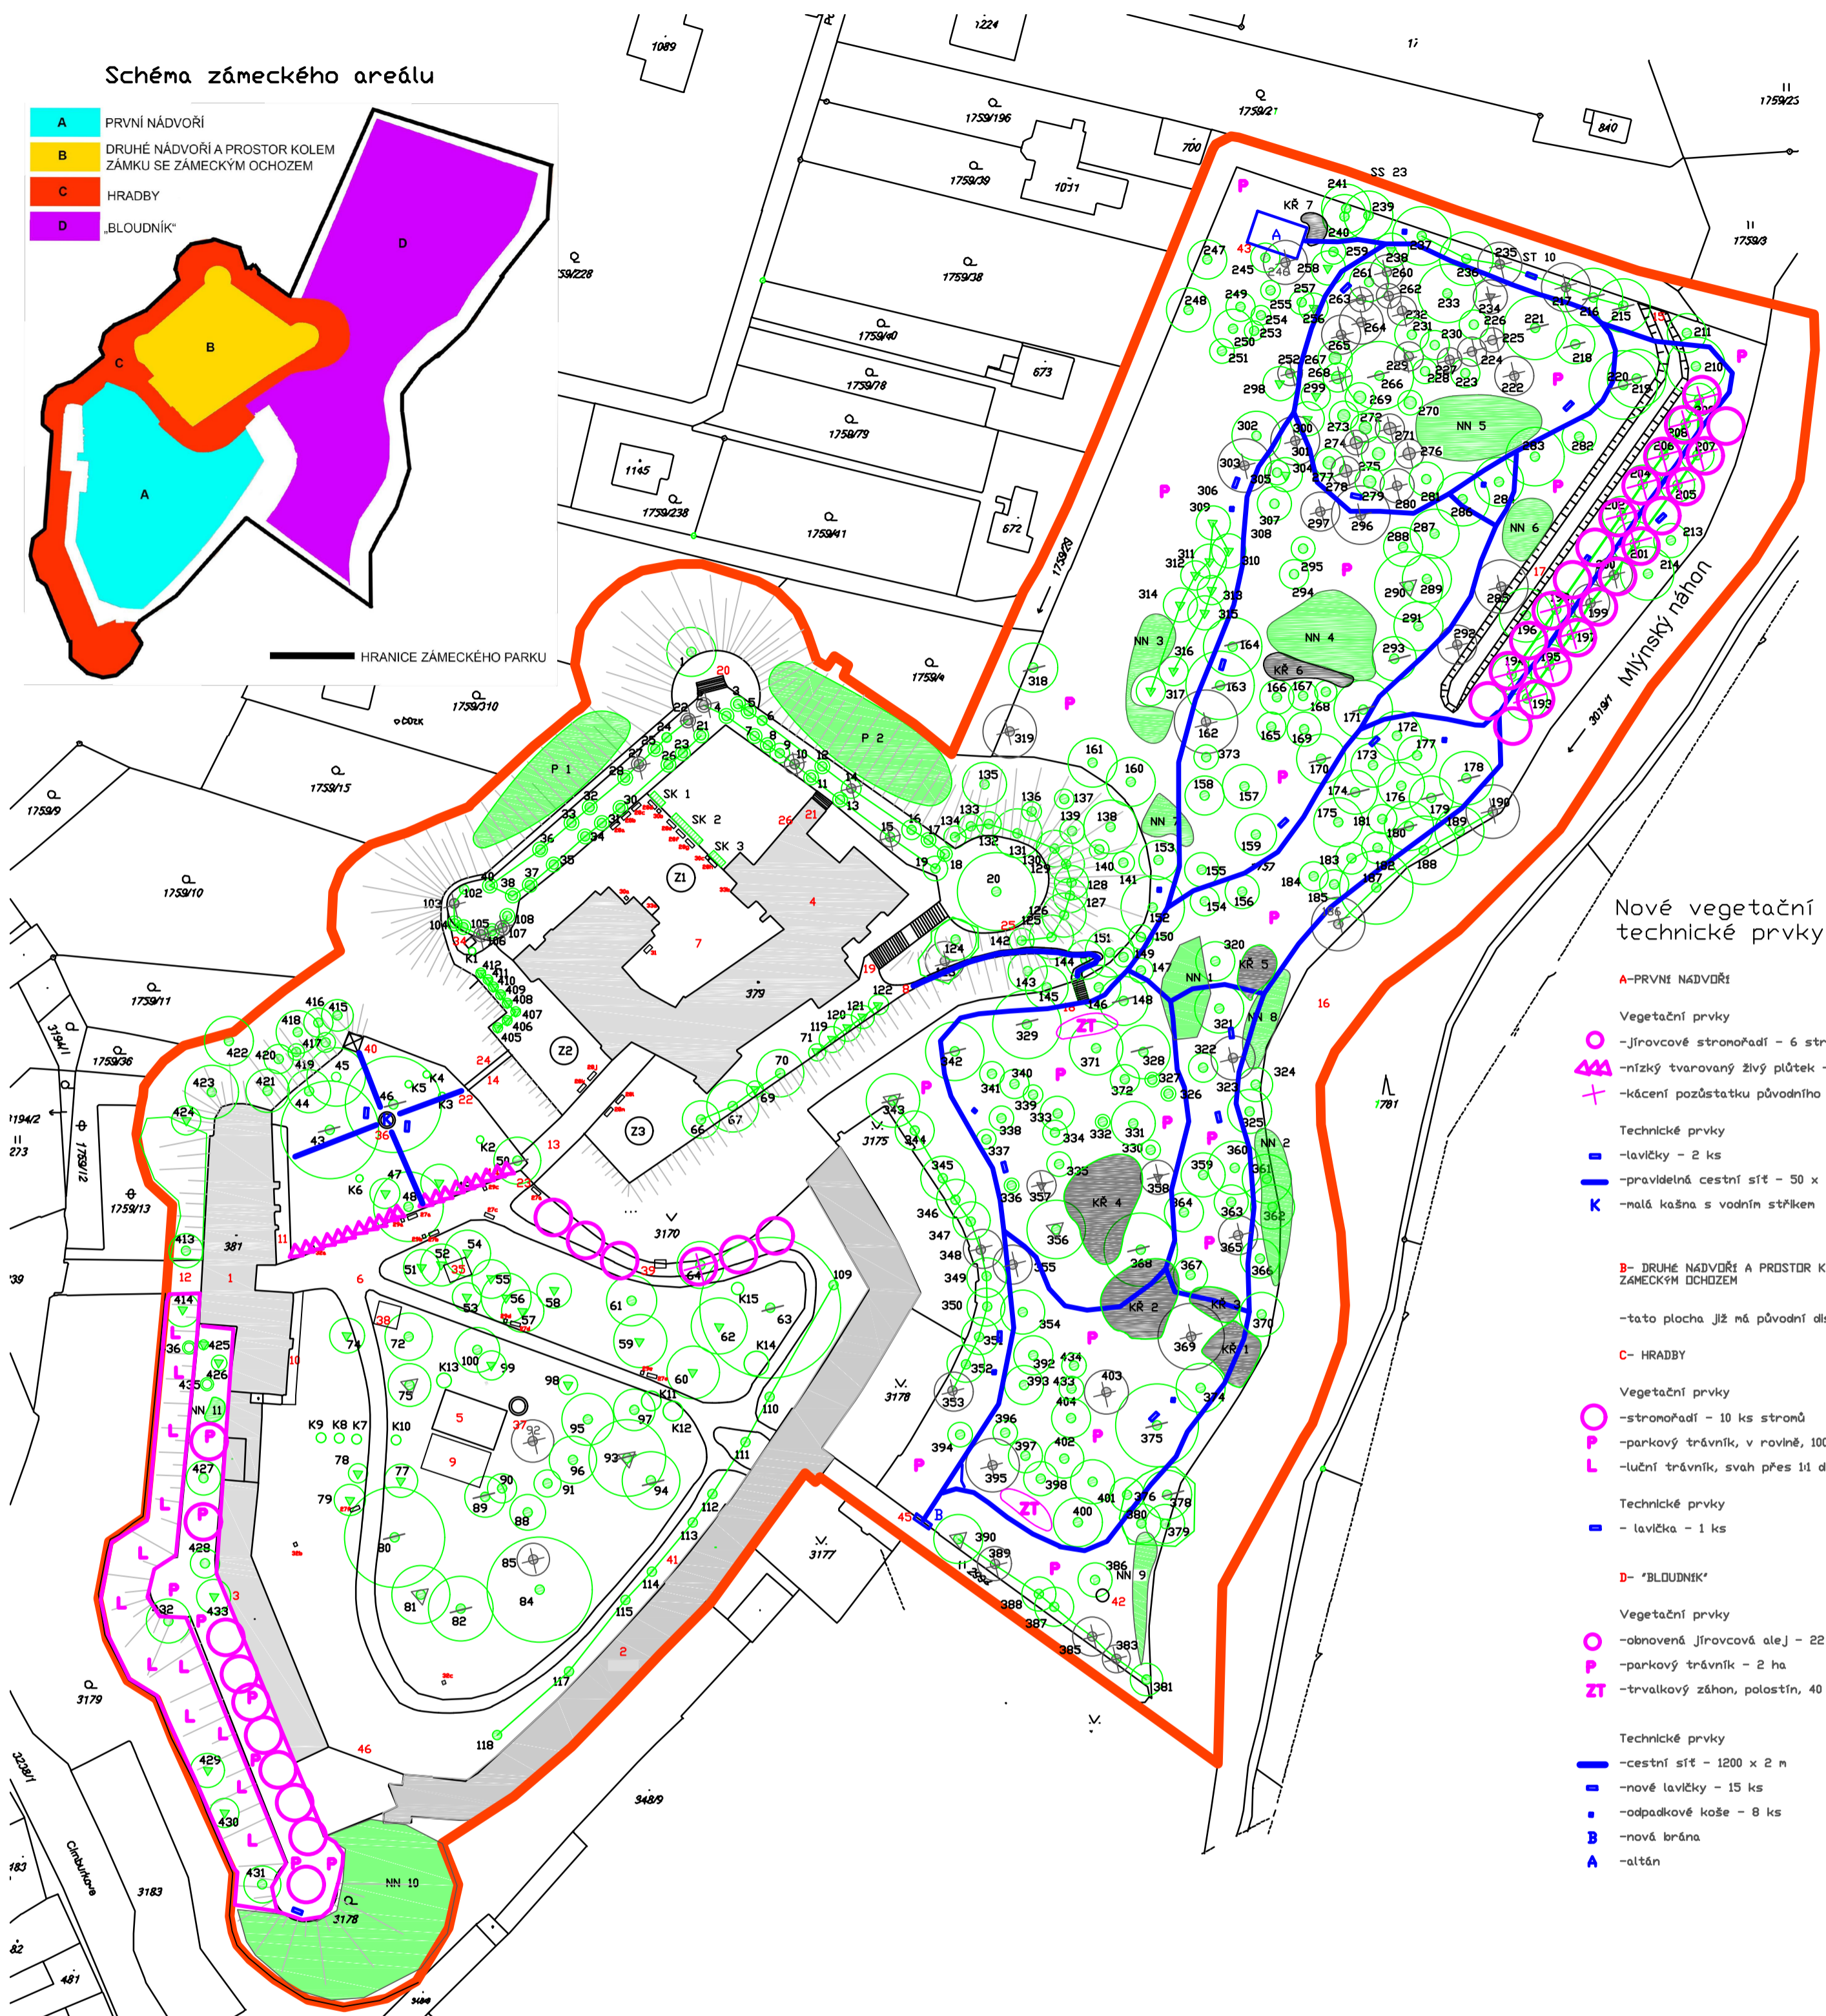


Zámecký park v Tovačově - Obnova v duchu historie

Schéma zámeckého areálu

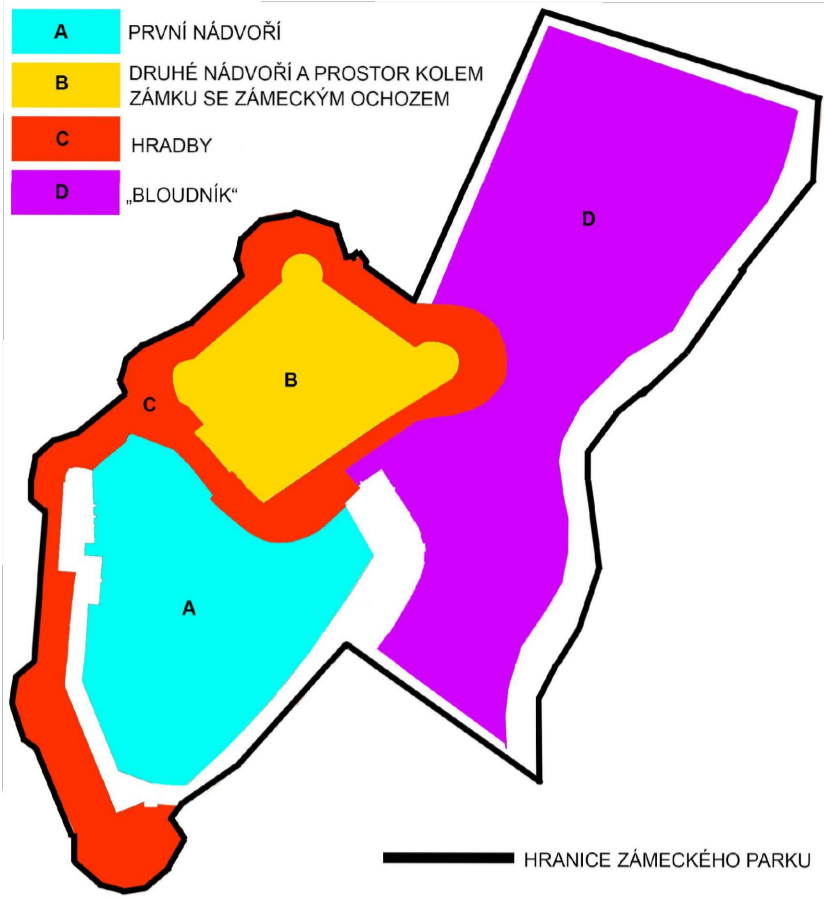


Nové vegetační a technické prvky

- A-PRVNÍ NÁDVOŘÍ**
- Vegetační prvky
- - Jirůvcové stromořadí - 6 stromů
 - 444 - nízký tvarovaný živý plůtek - 60x0,25 m
 - +
 - kácení pozůstatku původního stromořadí - 1 strom
- Technické prvky
- - lavičky - 2 ks
 - - pravidelná cestní síť - 50 x 1 m
 - K - malá kašna s vodním střípkem
- B- DRUHÉ NÁDVOŘÍ A PROSTOR KOLEM ZÁMKU SE ZÁMECKÝM OCHOZEM**
- tato plocha již má původní dispozici
- C- HRADBY**
- Vegetační prvky
- P - stromořadí - 10 ks stromů
 - L - parkový trávník, v rovině, 1000 m²
 - L - luční trávník, svah přes 1:1 do 1:2, 1600 m²
- Technické prvky
- - lavička - 1 ks
- D- „BLOUDNÍK“**
- Vegetační prvky
- - obnovená jirůvcová alej - 22 ks stromů
 - P - parkový trávník - 2 ha
 - ZT - trvalkový záhon, polostín, 40 m² - 2 x
- Technické prvky
- - cestní síť - 1200 x 2 m
 - - nové lavičky - 15 ks
 - - odpadkové koše - 8 ks
 - B - nová brána
 - A - altán

Stávající technické prvky

- Budova předzámčí
- Hospodářské budovy - východní část
- Hospodářské budovy - jižní část
- Hlavní budova zámku se Španilou věží
- Dřevěné jeviště
- Cestní síť na prvním nádvoří
- Cestní síť na druhém nádvoří
- Cestní síť v Bloudníku
- Zpevněná plocha u jeviště
- Dlažba ke kanceláři kastelánky
- Dlažba k veřejnému WC
- Most - hlavní vstup
- Most ke Španilé věži
- Lávka přes hradní příkop
- Lávka přes protipovodňovou strouhu
- Protipovodňová strouha
- Schodiště do Bloudníku
- Schodiště na zámecký ohoz
- Schodiště k bastionu
- Terasa u zámku
- Branka na lávku
- Brána na druhém nádvoří
- Zábradlí na lávce
- Zábradlí na zámeckém ohozu
- Zábradlí na terase
- Lavičky na prvním nádvoří
- Lavičky na druhém nádvoří
- Odpadkové koše na prvním nádvoří
- Odpadkové koše na druhém nádvoří
- Stojan na kola
- Lampy na prvním nádvoří
- Historizující lampy na druhém nádvoří
- Socha sv. Václava
- Socha sv. Jana Neponuckého
- Vodní prvek
- Kašna soutoku Moravy a Bečvy
- Historický sklep
- Přítko
- Altán
- Historická dlažba
- Studna
- Bývalá střešnice
- Rozcestník
- Zedř Bloudníku
- Plot u nevyužívané části prvního nádvoří

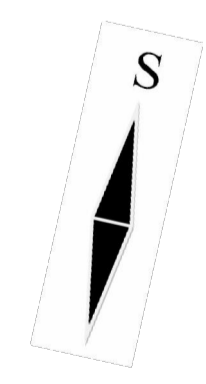

Provedená pěstební opatření v rámci první fáze obnovy

- - kácení
- - řezy
- ▽ - bezpečnostní vazby

Stávající vegetační prvky

- - Listnatý strom
 - ▽ - Jehličnatý strom
 - - Keř
 - - Skupina keřů
 - - Skupina náletů a nárostů
 - - Porost *Reynoutria japonica*
- Druh vegetačního prvku**
- K - Keř
 - SK - Skupina keřů
 - NN - Skupina náletů a nárostů
 - Z - Květinový záhon
 - KR - Porost *Reynoutria japonica*

Zahradnická fakulta Ústav biotechniky zeleně			
Vedoucí práce:	Téma:	Vypracovala:	Studijní obor:
prof. Ing. Miloš Pejchal, CSc.	Potřeba a možnosti obnovy zámeckého parku v Tovačově	Bc. Andrea Šmídová	Management zahradních a krajinnářských úprav
Předmět:	Diplomová práce	ročník / semestr:	II. / letní 2016/2017
Datum:	04/2017	Měřítko:	1: 1000
Úloha:	Obnova v duchu historie	Formát:	4 A4
Obsah:	Tovačov	Č. výkresu:	05