
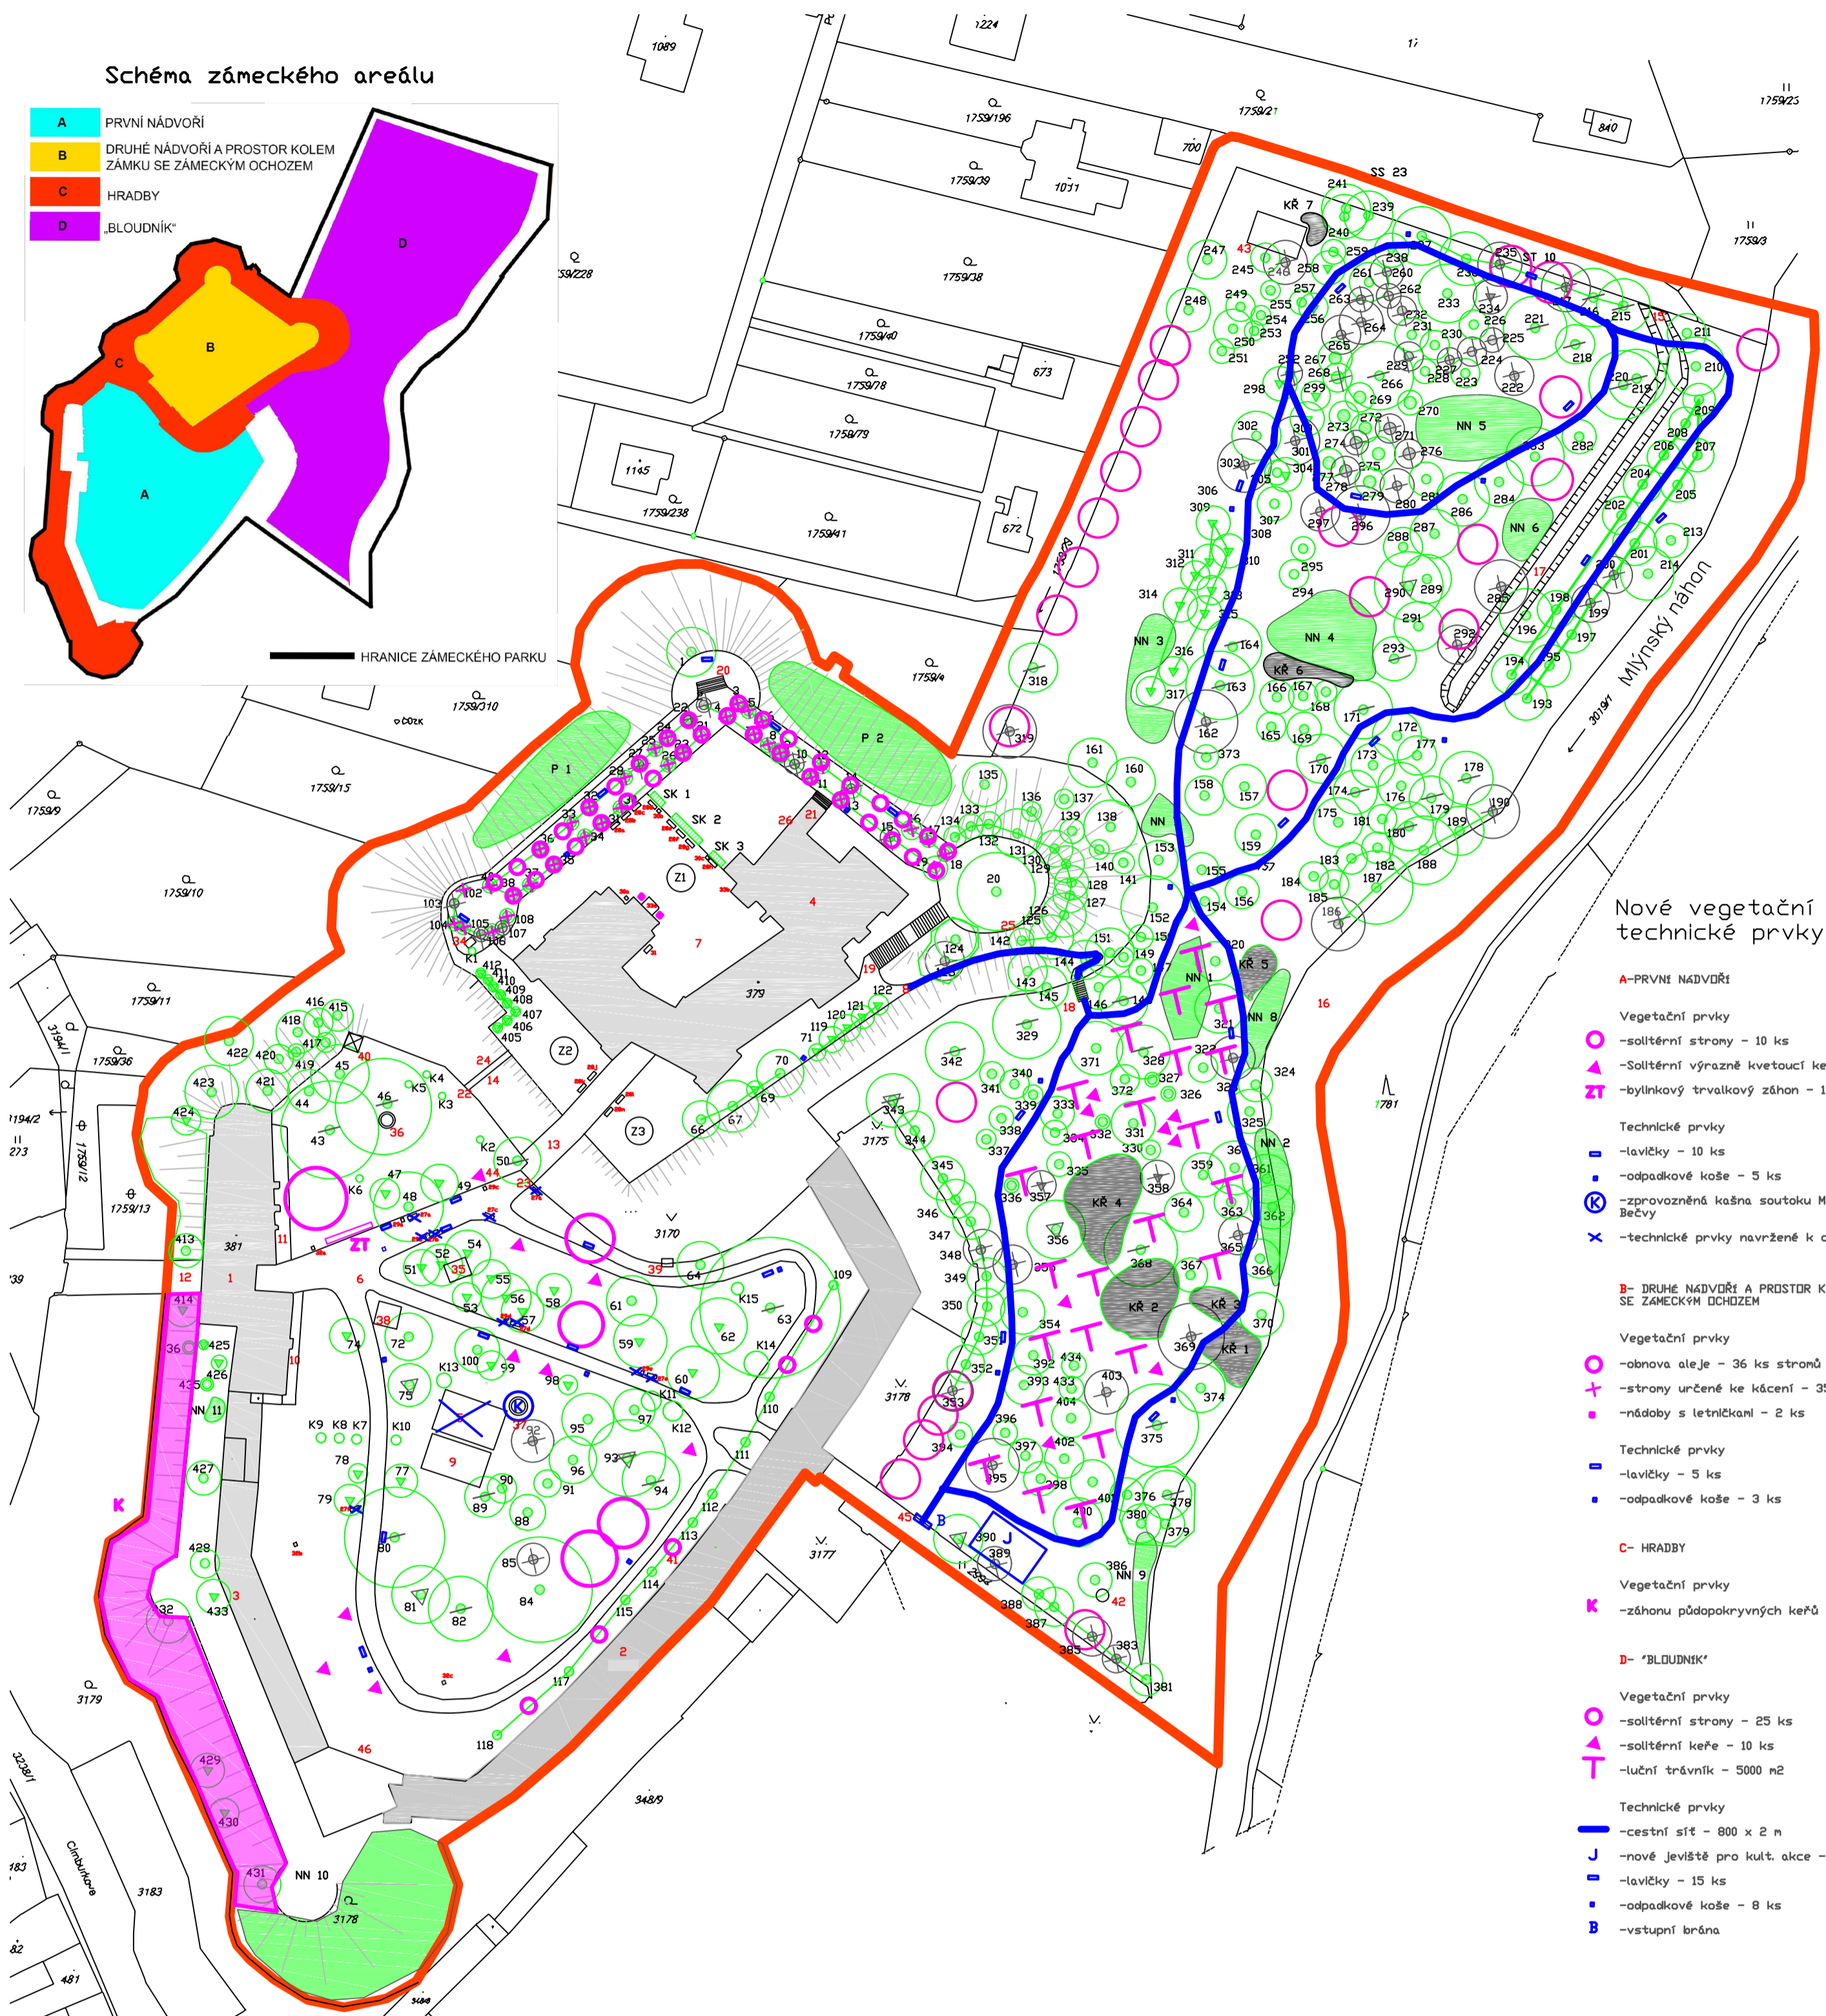


Zámecký park v Tovačově - Zlepšení stávajícího stavu

Schéma zámeckého areálu

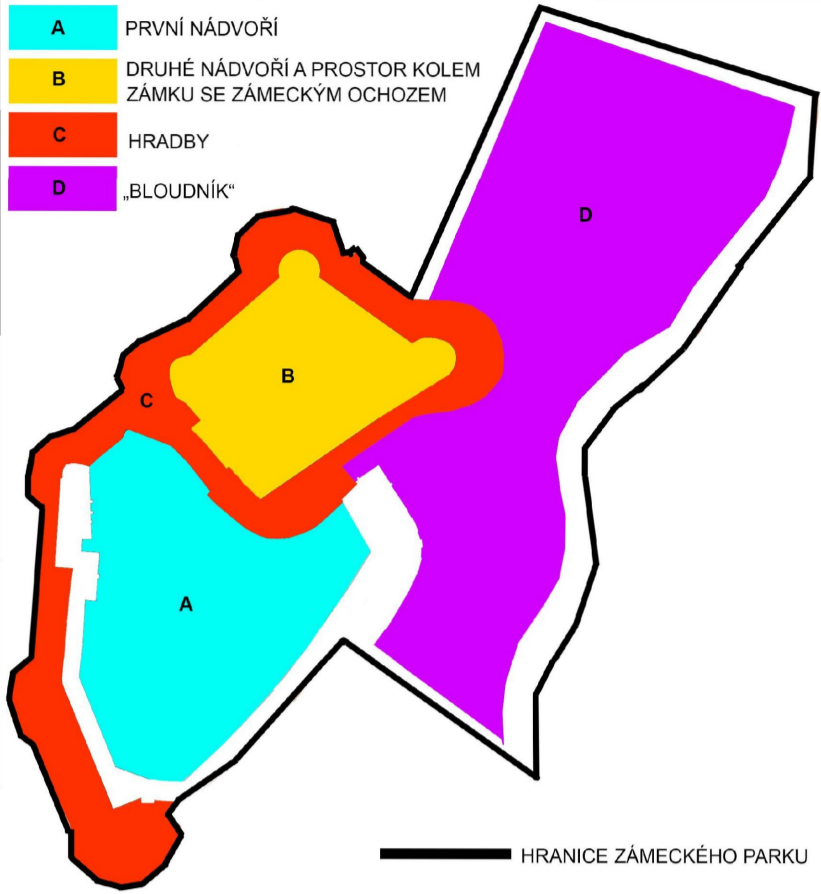

Nové vegetační a technické prvky

- A-PRVNÍ NÁDVOŘÍ**
- Vegetační prvky
- - solitérní stromy - 10 ks
 - ▲ - solitérní výrazně kvetoucí keře - 10 ks
 - ZT - bylinkový trvalkový záhon - 10 m²
- Technické prvky
- - lavičky - 10 ks
 - - odpadkové koše - 5 ks
 - Ⓚ - zprovozněná kašna soutoku Moravy a Bečvy
 - X - technické prvky navržené k odstranění
- B- DRUHÉ NÁDVOŘÍ A PROSTOR KOLEM ZÁMKU SE ZÁMECKÝM OCHOZEM**
- Vegetační prvky
- - obnova aleje - 36 ks stranů
 - + - stromy určené ke kácení - 35 ks
 - - nádobý s letničkami - 2 ks
- Technické prvky
- - lavičky - 5 ks
 - - odpadkové koše - 3 ks
- C- HRADBY**
- Vegetační prvky
- K - záhonu půdopokryvných keřů - 1660 m²
- D- „BLOUDNÍK“**
- Vegetační prvky
- - solitérní stromy - 25 ks
 - ▲ - solitérní keře - 10 ks
 - T - luční trávnik - 5000 m²
- Technické prvky
- - cestní síť - 800 x 2 m
 - J - nové jeviště pro kult. akce - 80 m²
 - - lavičky - 15 ks
 - - odpadkové koše - 8 ks
 - B - vstupní brána

Stávající technické prvky


- Budova předzámčí
- Hospodářské budovy - východní část
- Hospodářské budovy - jižní část
- Hlavní budova zámku se Španilou věží
- Dřevěné jeviště
- Cestní síť na prvním nádvoří
- Cestní síť na druhém nádvoří
- Cestní síť v Bloudníku
- Zpevněná plocha u jeviště
- Dlažba ke kanceláři kastelánky
- Dlažba k veřejnému WC
- Most - hlavní vstup
- Most ke Španilé věži
- Lávka přes hradní příkop
- Lávka přes protipovodňovou strouhu
- Mlýnský náhon
- Protipovodňová strouha
- Schodiště do Bloudníku
- Schodiště na zámecký ohoz
- Schodiště k bastionu
- Terasa u zámku
- Branka na lávku
- Brána na druhém nádvoří
- Zábradlí na lávce
- Zábradlí na zámeckém ohozu
- Zábradlí na terase
- Lavičky na prvním nádvoří
- Lavičky na druhém nádvoří
- Odpadkové koše na prvním nádvoří
- Odpadkové koše na druhém nádvoří
- Stojan na kola
- Lampy na prvním nádvoří
- Historizující lampy na druhém nádvoří
- Socha sv. Václava
- Socha sv. Jana Nepomuckého
- Vodní prvek
- Kašna soutoku Moravy a Bečvy
- Historický sklep
- Pítko
- Altán
- Historická dlažba
- Studna
- Bývalá stěpelnice
- Rozcestník
- Zeď Bloudníku
- Plot u nevyužívané části prvního nádvoří

Stávající vegetační prvky

- Listnatý strom
 - Jehličnatý strom
 - Keř
 - Skupina keřů
 - Skupina náletů a nárostů
 - Porost *Reynoutria japonica*
- Druh vegetačního prvku
- K Keř
 - SK Skupina keřů
 - NN Skupina náletů a nárostů
 - Z Květinový záhon
 - KR Porost *Reynoutria japonica*

Provedená pěstební opatření v rámci první fáze obnovy

- ⌘ - kácení
- - řezy
- ▽ - bezpečnostní vazby

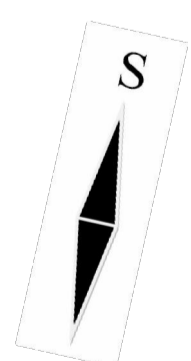

Zahradnická fakulta Ústav biotechniky zeleně			
Vedoucí práce:	Téma:	Vypracovala:	Studijní obor:
prof. Ing. Miloš Pejchal, CSc.	Potřeba a možnosti obnovy zámeckého parku v Tovačově	Bc. Andrea Šmídová	Management zahradních a krajinářských úprav
Předmět:	Diplomová práce	ročník / semestr:	II. / letní 2016/2017
Datum:	04/2017	Měřítko:	1: 1000
Úloha:	Zlepšení stávajícího stavu	Formát:	4 A4
Obsah:	Tovačov	Č. výkresu:	04