


# LEGENDA

-  LISTNATÝ TROM - STÁVAJÍCÍ
-  LISTNATÝ TROM - NAVRHOVANÝ
-  JEHLIČNATÝ STROM - STÁVAJÍCÍ
-  TRÁVNÍK
-  PLOCHA RODINNÁCH ZAHRAD
-  PŘEDZAHŘÁDKY
-  ASFALTOVÁ CESTA
-  MLAT
-  CHODNÍK - ŠLAPÁKY
-  DLAŽBA
-  ZATRAVŇOVACÍ DLAŽBA
-  CYKLOSTEZKA
-  BUDOVY
-  PLÁNOVANÝ PARK
-  LÁVKA
-  KOŠ
-  STOJAN NA KOLA
-  LAVIČKA

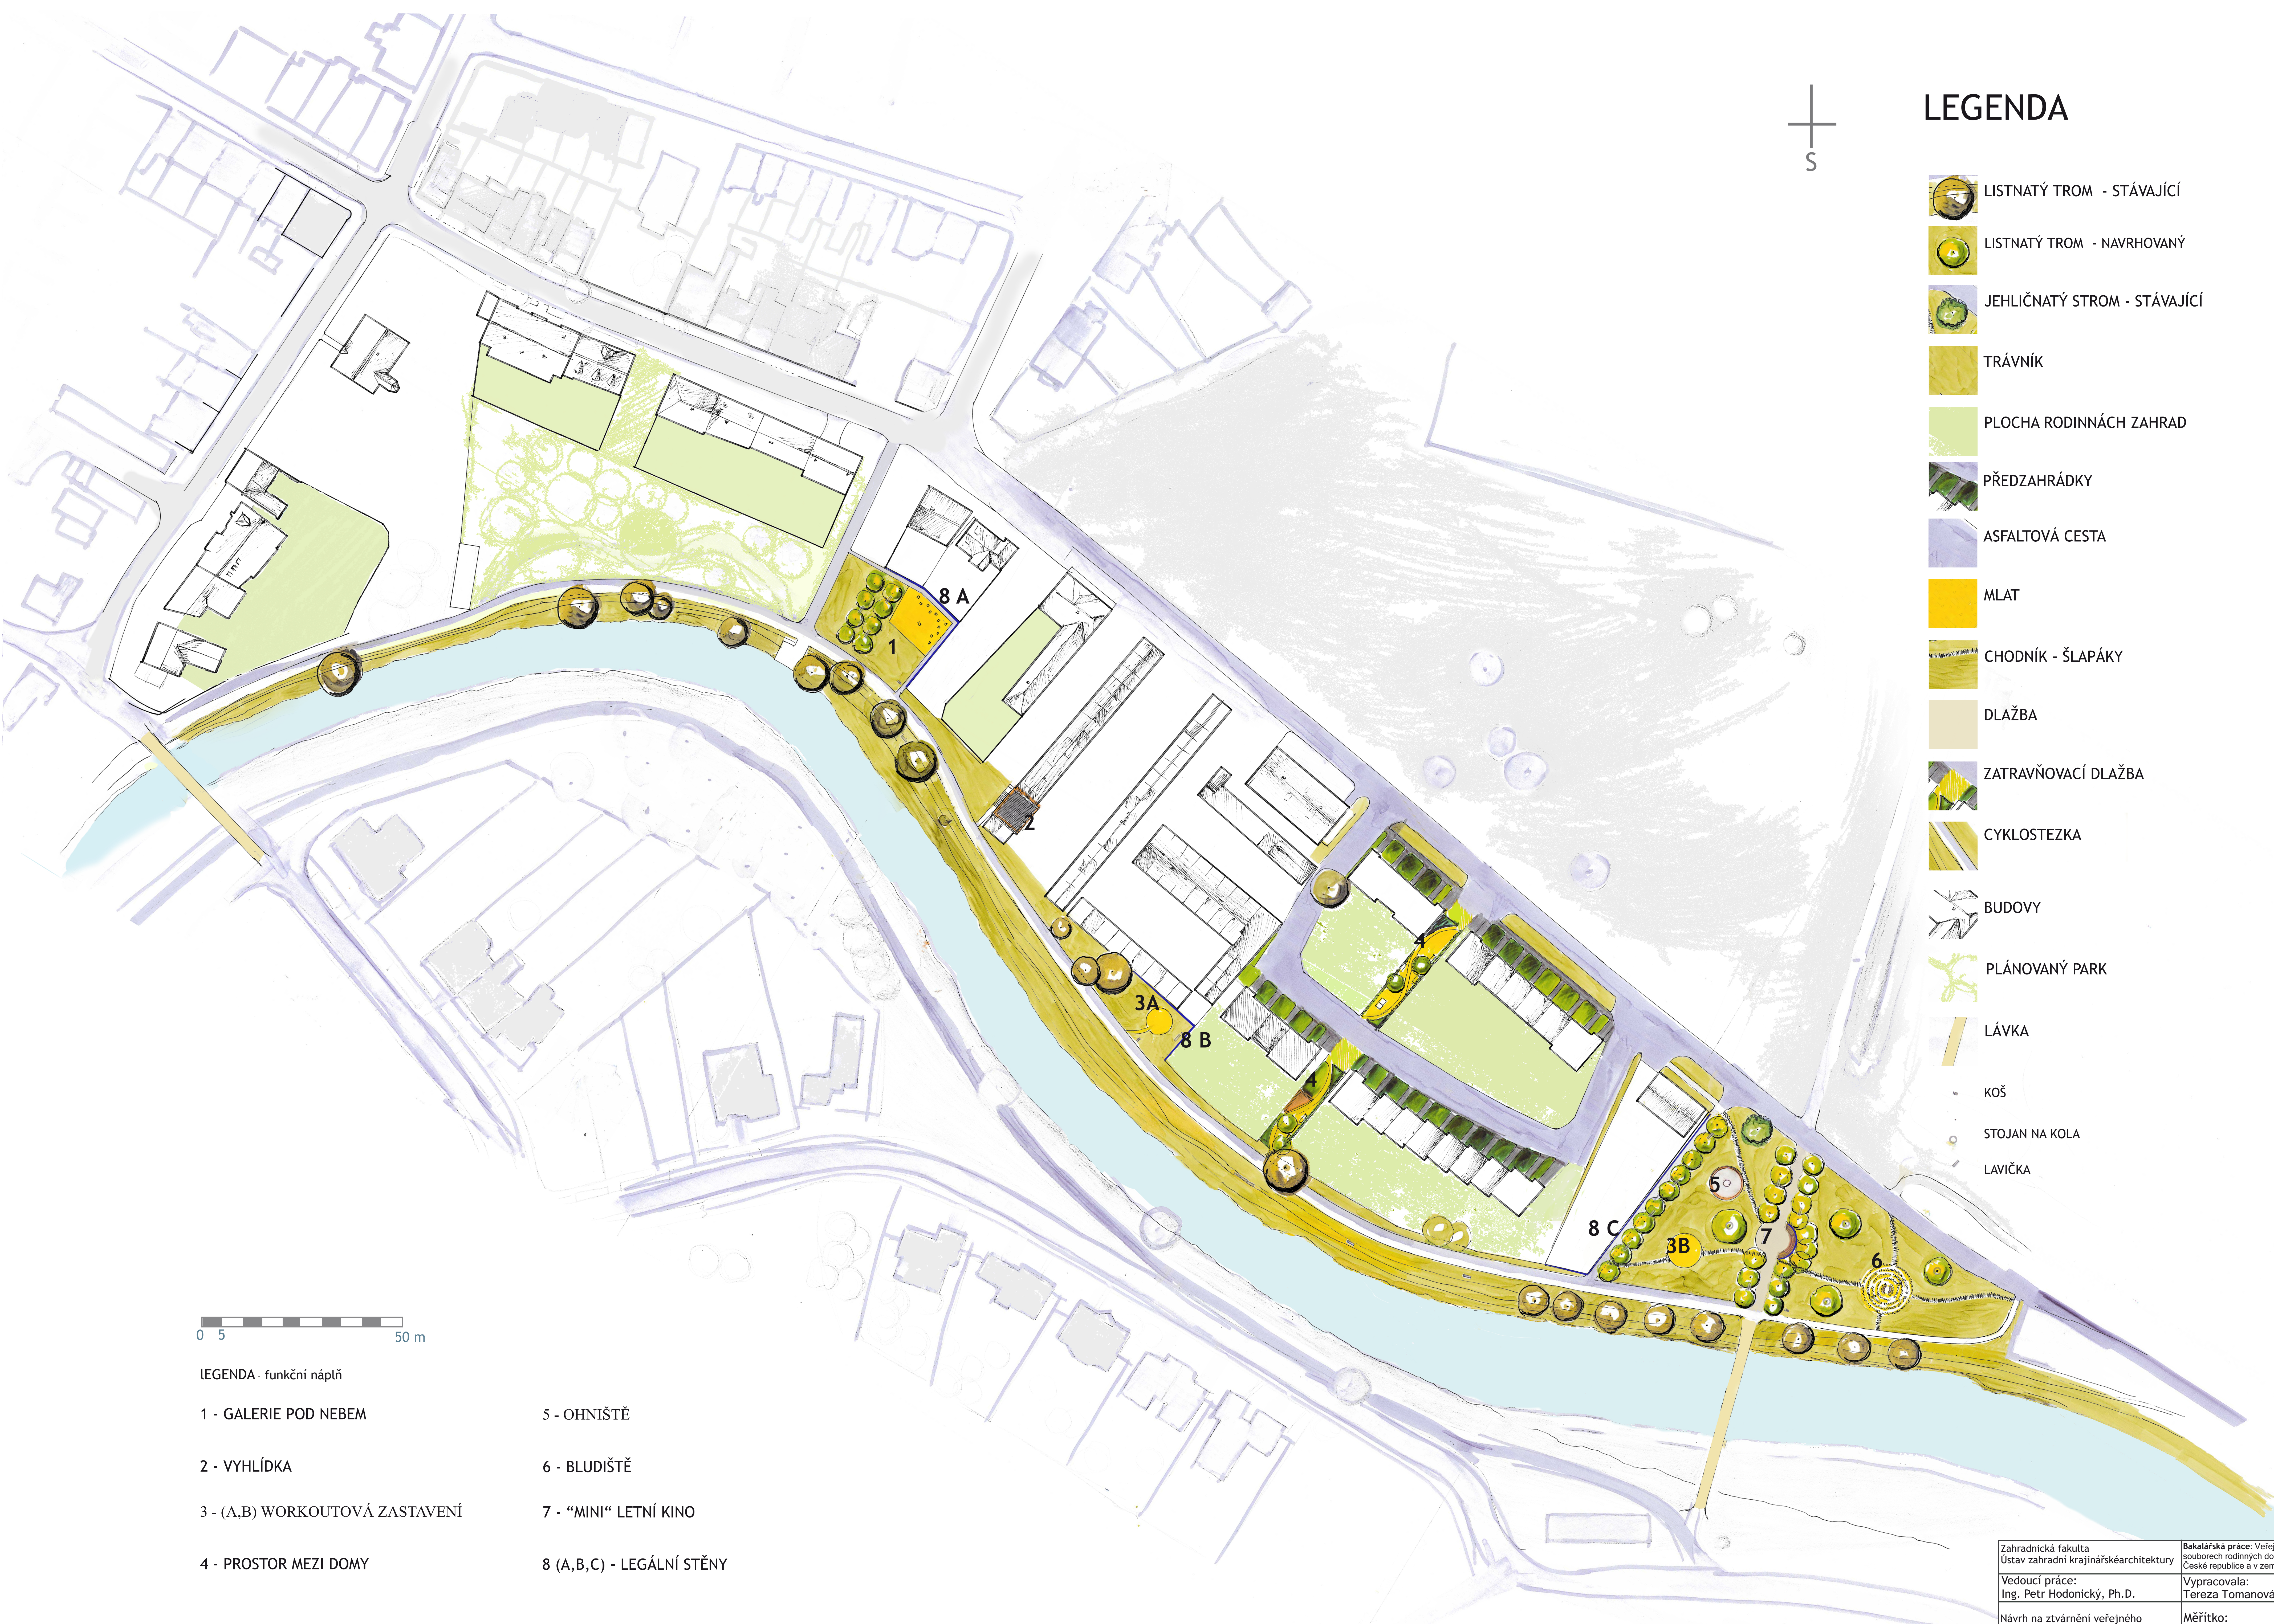

LEGENDA - funkční náplň

- 1 - GALERIE POD NEBEM
- 2 - VYHLÍDKA
- 3 - (A,B) WORKOUTOVÁ ZASTAVENÍ
- 4 - PROSTOR MEZI DOMY
- 5 - OHNIŠTĚ
- 6 - BLUDIŠTĚ
- 7 - "MINI" LETNÍ KINO
- 8 (A,B,C) - LEGÁLNÍ STĚNY

Zahradnická fakulta Ústav zahradní krajinná architektury	Bakalářská práce: Veřejný prostor v obytných souborech rodinných domů po roce 1990 v České republice a v zemích EU
Vedoucí práce: Ing. Petr Hodonický, Ph.D.	Vypracovala: Tereza Tomanová
Návrh na ztvárnění veřejného prostoru mezi rodinnými domy a jim přilehlých ploch.	Měřítko: 1:500
Lokalizace: Ulice Legionářů, Rubanice, Hodonín	Formát: A0
	Č. výkresu: 1