


Podrobný podélný profil: SLEPÁ1-3 M 1:1000/100
Rozsah: km 0,00000 - km 0.829

KRAJ:	Středočeský
KATASTRÁLNÍ OZEMÍ:	Stará Dubnice
PARCELY:	
DRUH POZEMKŮ:	obecní nemovitosti

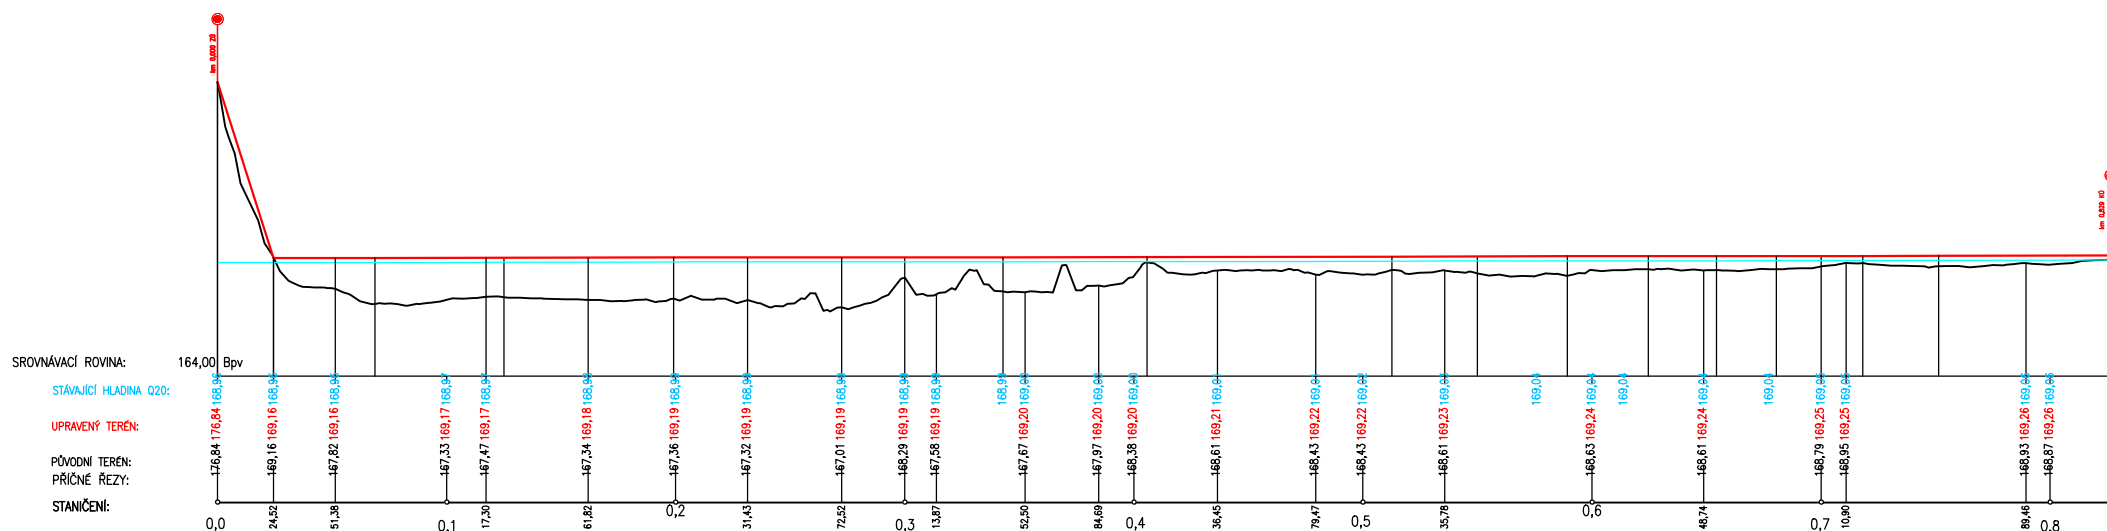

Podélný profil

Návrh valu od Starých Ouholic směr Vepřek "slepá ulice"

měřítko papíru: 1:3300

Vypracovala: Klodová Dagmar