


Územní plán k.ú Štíhlíce (2016)




ZMĚNA Č.1 ÚZEMNÍHO PLÁNU OBCE ŠTÍHLICE

MĚŘITKO 1 : 10 000

1. HLAVNÍ VÝKRES - KOMPLEXNÍ NÁVRH

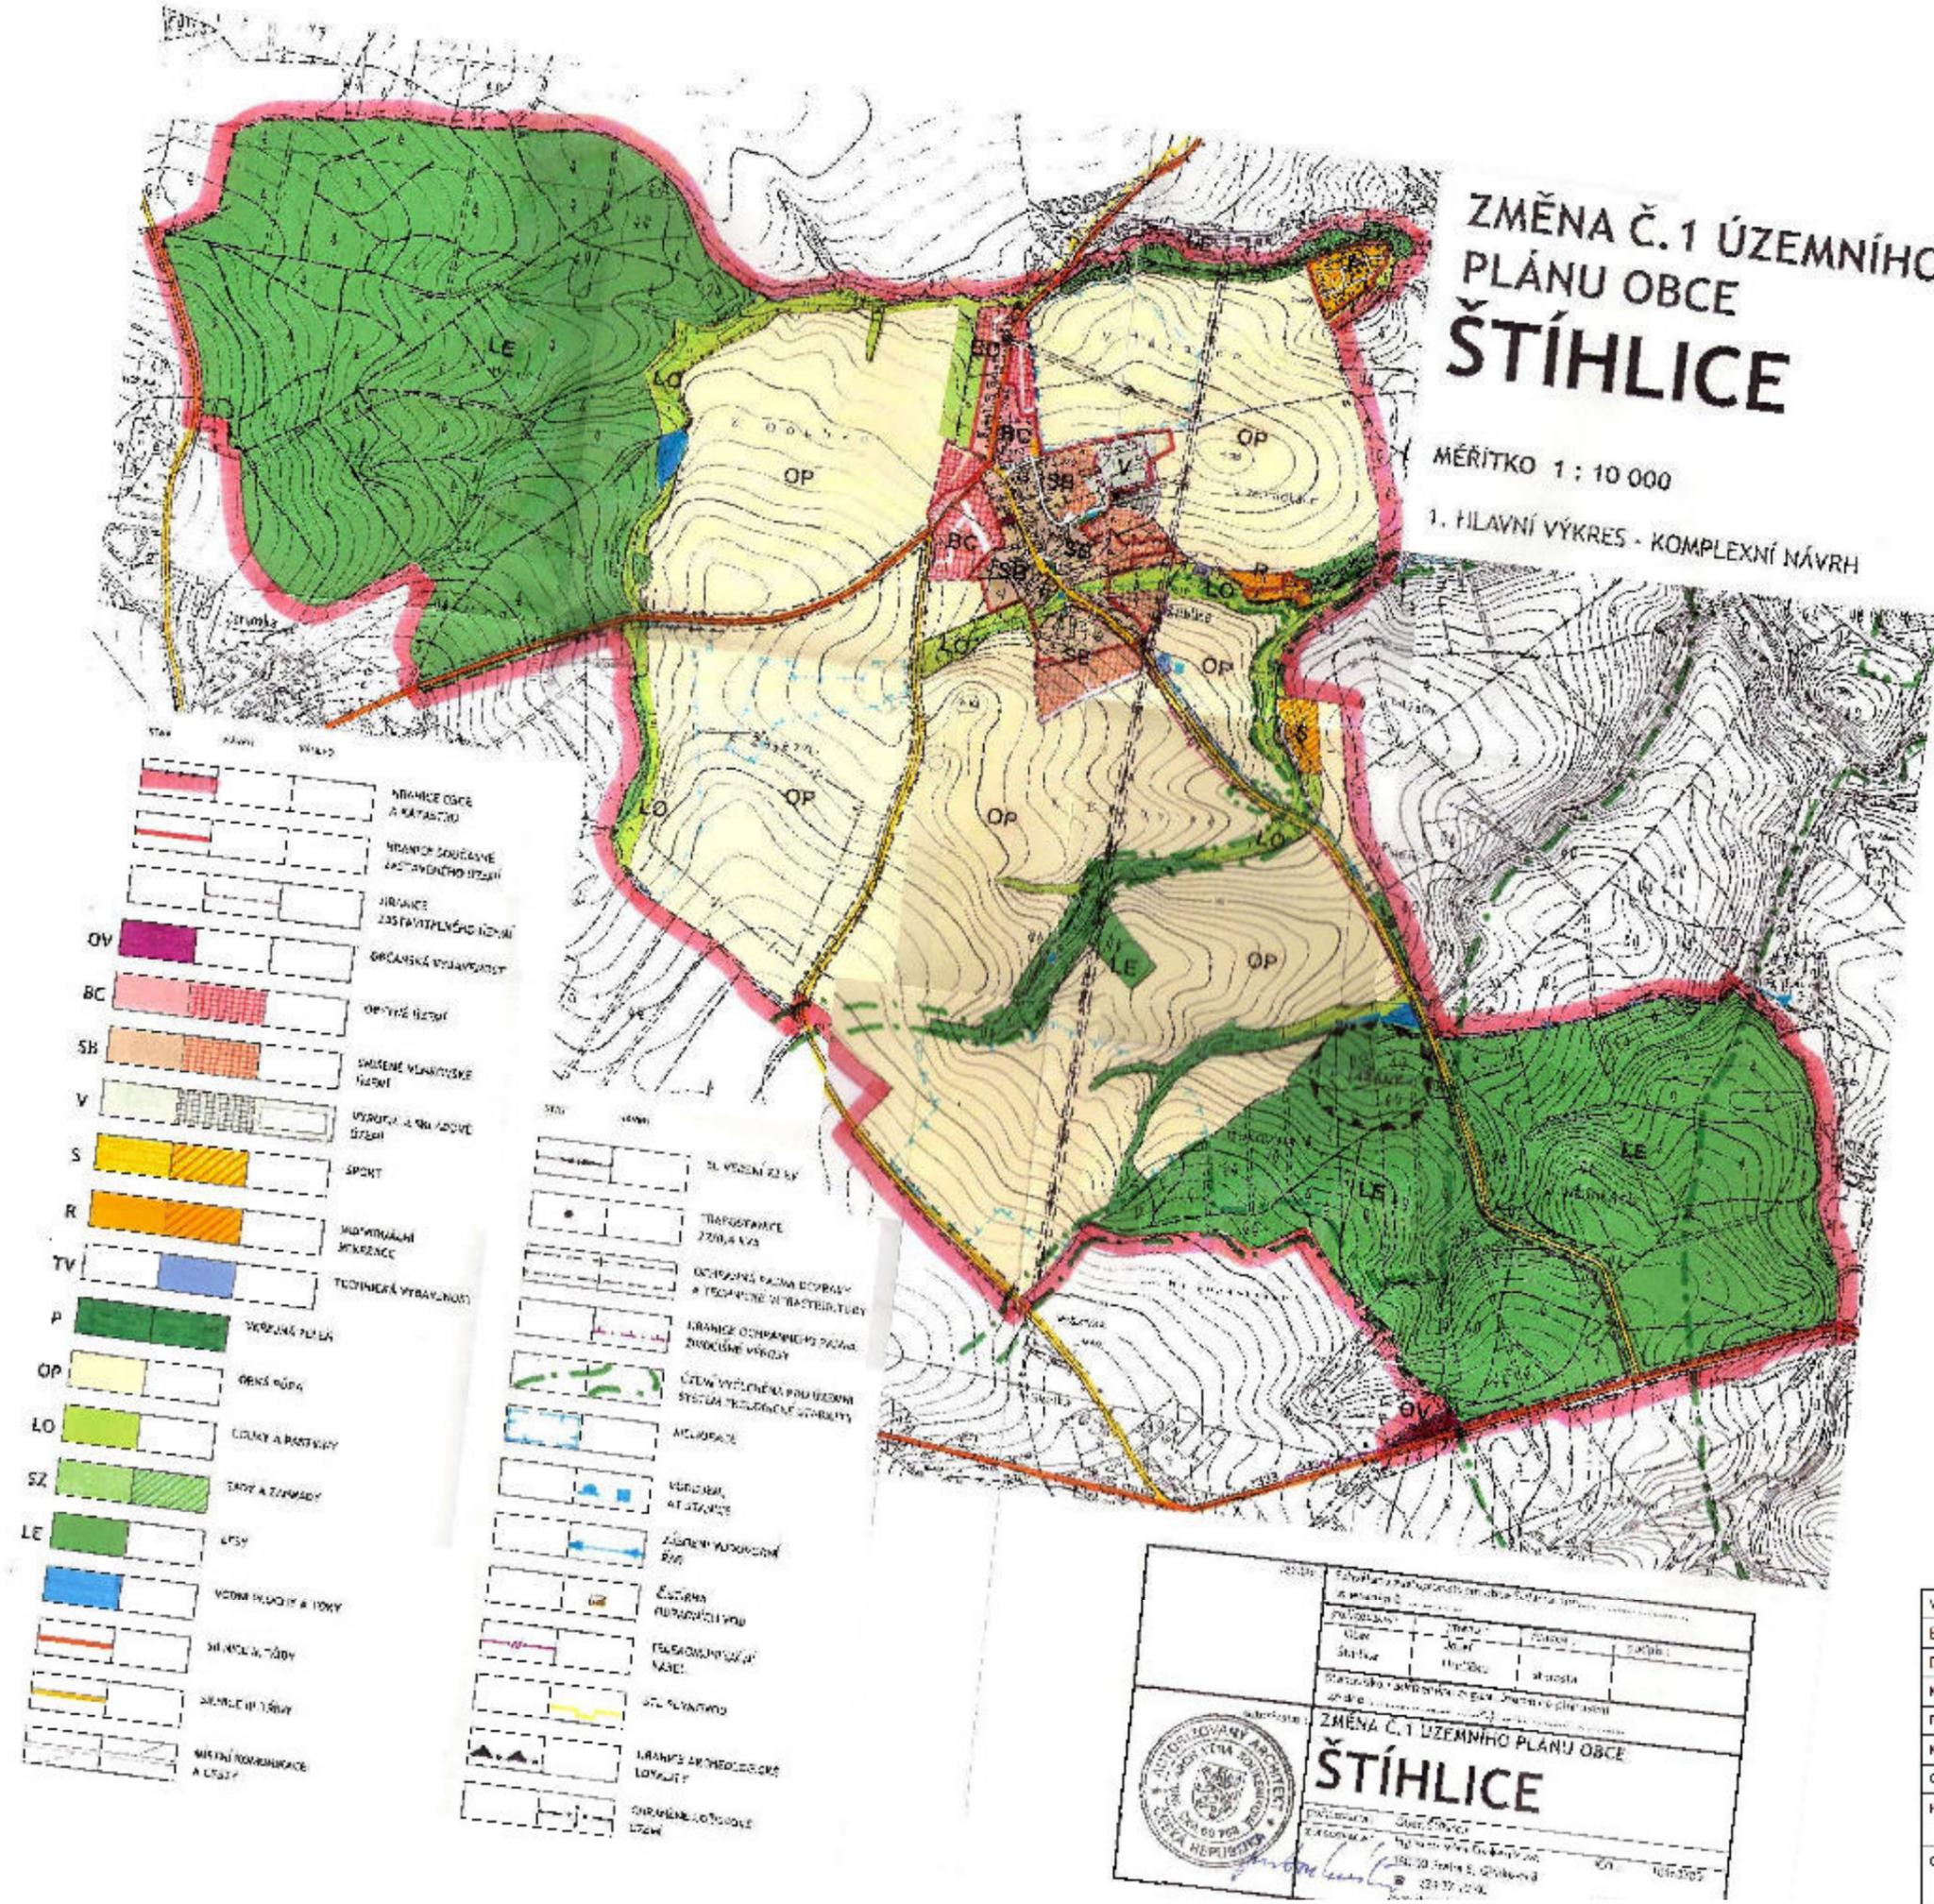

		Změna č. 1 Územního plánu obce Štíhlíce Územní plán	
Vypracoval: Bc. Vendula Stmadová Datum: 03/2016	Vedoucí práce: Ing. Kateřina Zimová Datum: 03/2016	Katastrální území: Štíhlíce Okres: Praha - východ	Datum: 03/2016 Měřítko: 1:15 000 Formát: A3

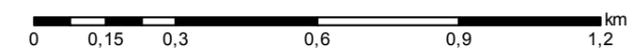

VYPRACOVALA:	VEDOUČÍ PRÁCE:		
Bc. Vendula Stmadová	Ing. Kateřina Zimová		
Diplomová práce	Katedra biotechnický úprav krajiny		
KATASTRÁLNÍ ÚZEMÍ:	Štíhlíce		
POZEMKOVÝ ÚŘAD:	Posočka Nymburk		
KRAJ:	Středočeský	DATUM:	03/2016
OKRES:	Praha - východ	MĚŘITKO:	1:15 000
PŘELOMĚÍ:	Komplexní pozemková úprava v katastrálním území Štíhlíce	FORMÁT:	A3
OBSAH:	Územní plán	PŘÍLOHA Č.:	1

Historická analýza ve stabilním katastru k.ú Štíhlíce (2015)



Stabilní katastr (1841)
v porovnání se současným stavem

Stabilní katastr (1824)



I. vojenské mapování (1764 - 1784)



II. vojenské mapování (1836 - 1852)



III. vojenské mapování (1877 - 1880)

Legenda

Komunikace

- DC - doplňková polní cesta
- LC - lesní cesta
- Místní komunikace
- Místní komunikace / polní cesta
- Silnice II. třídy
- Silnice III. třídy
- VC - vedlejší polní cesta

Ekologický krajinný prvek

- Ekologický krajinný prvek (eagri.cz)
- Les
- Plocha nelesních porostů
- Plocha nelesních porostů s dominantní dřevinou
- Skupina lip
- Vodní plochy s doprovodnou zelení
- Vodní toky s doprovodnou zelení


Vodní toky

- třída**
- I.
 - II.
 - III.

■ Historické jádro obce




VYPRACOVALA: Bc. Vendula Strnadová		VEDOUCÍ PRÁCE: Ing. Kateřina Zimová	
Diplomová práce		Katedra biotechnický úprav krajiny	
KATASTRÁLNÍ ÚZEMÍ:	Štíhlíce	 ČESKÁ TECHNICKÁ UNIVERZITA V PRAZE	
POZEMKOVÝ ÚRAD:	Pobočka Nymburk		
KRAJ:	Středočeský	DATUM:	03/2016
OKRES:	Praha - východ	MĚŘÍTKO:	1:20 000
PREDMĚT:	Komplexní pozemková úprava v katastrálním území Štíhlíce	FORMÁT:	A3
OBSAH:	Historická analýza ve stabilním katastru	PŘÍLOHA č.:	2

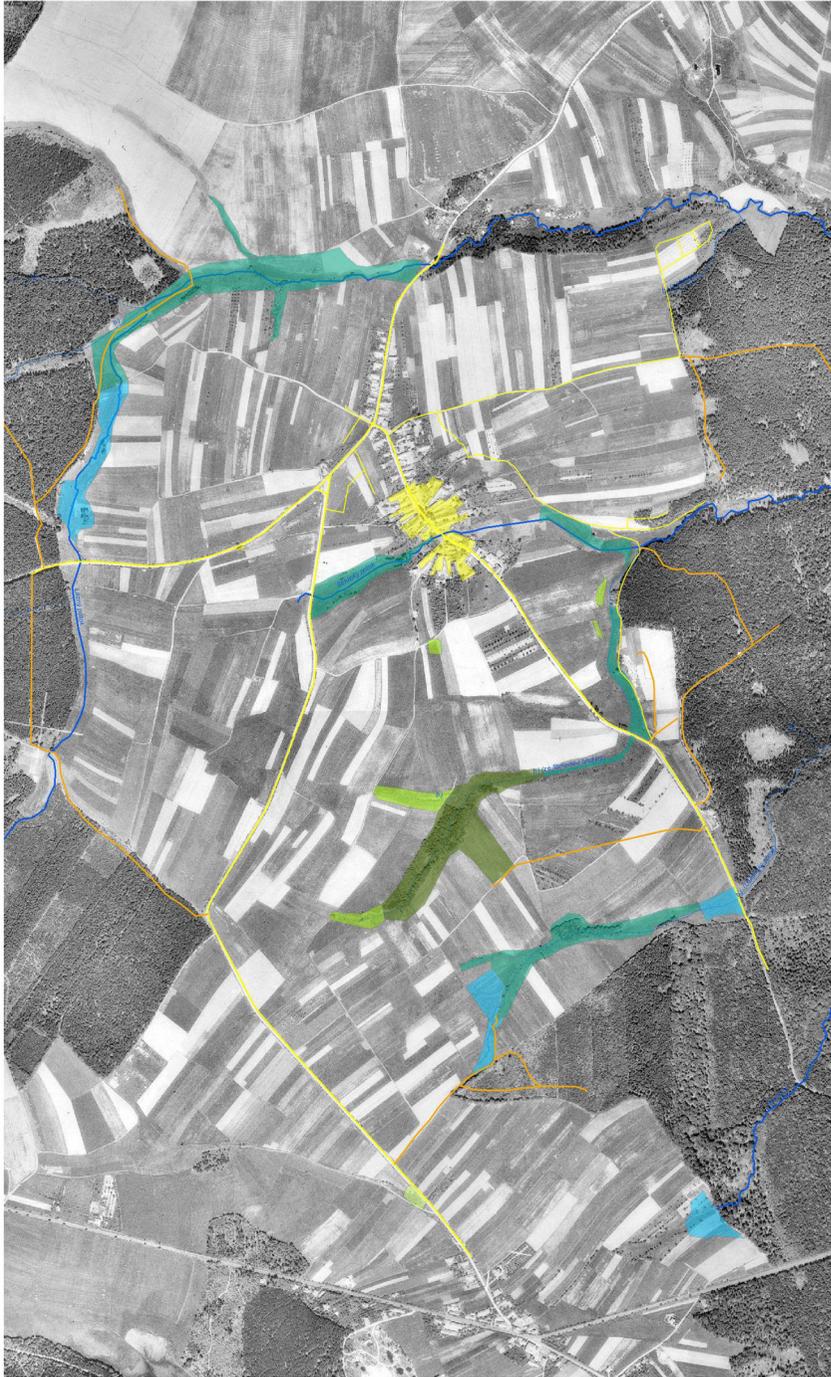

Historická analýza k.ú. Štíhlice v historickém leteckém snímku z roku 1954 (2016)



Letecký snímek z roku 1954

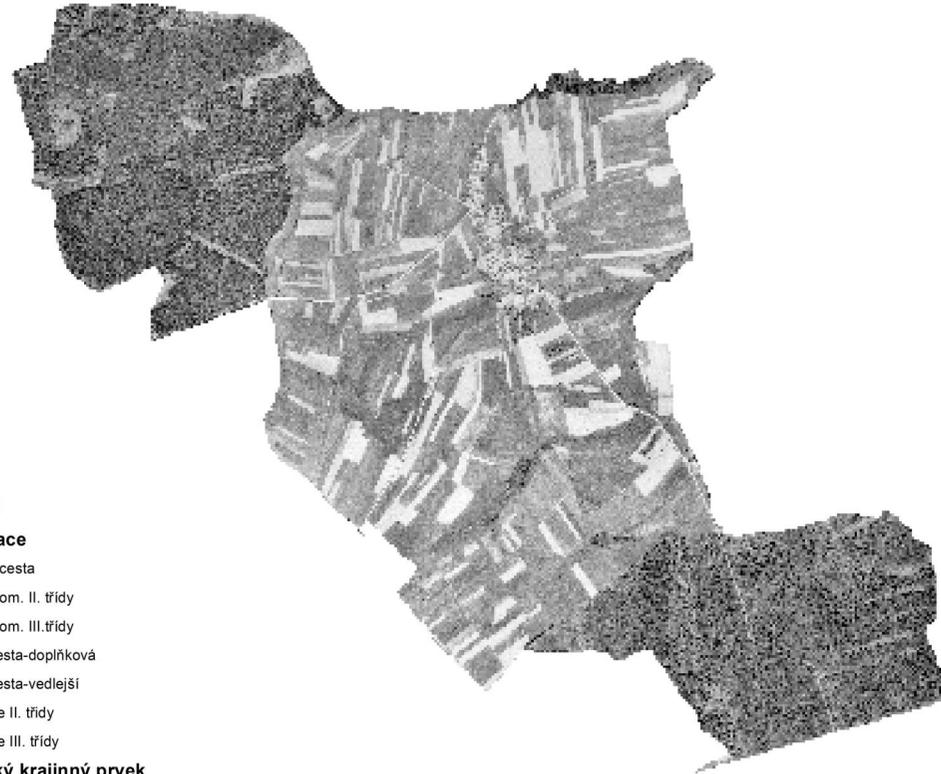

Legenda

Komunikace

- lesní cesta
- mís.kom. II. třídy
- mís.kom. III.třídy
- pol.cesta-doplňková
- pol.cesta-vedlejší
- silnice II. třídy
- silnice III. třídy

Ekologický krajinný prvek

- Ekologický krajinný prvek (eagri.cz)
- Les
- Plocha nelesních porostů
- Plocha nelesních porostů s dominantní dřevinou
- Skupina lip
- Vodní plochy s doprovodnou zelení
- Vodní toky s doprovodnou zelení

Vodní toky

třída

- I.
- II.
- III.
- Historické jádro obce



VYPRACOVALA:	VEDOUČÍ PRÁCE:		
Bc. Vendula Strnadová	Ing. Kateřina Zimová		
Diplomová práce	Katedra biotechnický úprav krajiny		
KATASTRÁLNÍ ÚZEMÍ:	Štíhlice		
POZEMKOVÝ ÚŘAD:	Pobočka Nymburk	DATUM:	03/2016
KRAJ:	Středočeský	MĚŘÍTKO:	1: 20 000
OKRES:	Praha - východ	FORMÁT:	A3
PŘEDMĚT:	Komplexní pozemková úprava v katastrálním území Štíhlice	PŘÍLOHA č.:	3
OBSAH:	Historická analýza v historickém leteckém snímku		

Přehledná mapa k.ú. Štíhlíce (2016)




Legenda

- Katastrální území
- Místní názvy
- Obvod PÚ
- Hranice katastrálního území



VYPRACOVALA:	VEDOUcí PRÁCE:		
Bc. Vendula Strnadová	Ing. Kateřina Zimová		
Diplomová práce	Katedra biotechnický úprav krajiny	ČESKÁ ZEMĚDĚLSKÁ UNIVERZITA V PRAZE	
KATASTRÁLNÍ ÚZEMÍ:	Štíhlíce	DATUM:	03/2016
POZEMKOVÝ ÚŘAD:	Pobočka Nymburk	MĚŘÍTKO:	1:15 000
KRAJ:	Středočeský	FORMÁT:	A3
OKRES:	Praha - východ	PŘÍLOHA č.: 4	
PŘEDMĚT:	Komplexní pozemková úprava v katastrálním území Štíhlíce		
OBSAH:	Přehledná mapa		4

Přehled půdních bloků dle veřejného registru půdy LPIS v k.ú Štíhlíce (2016)

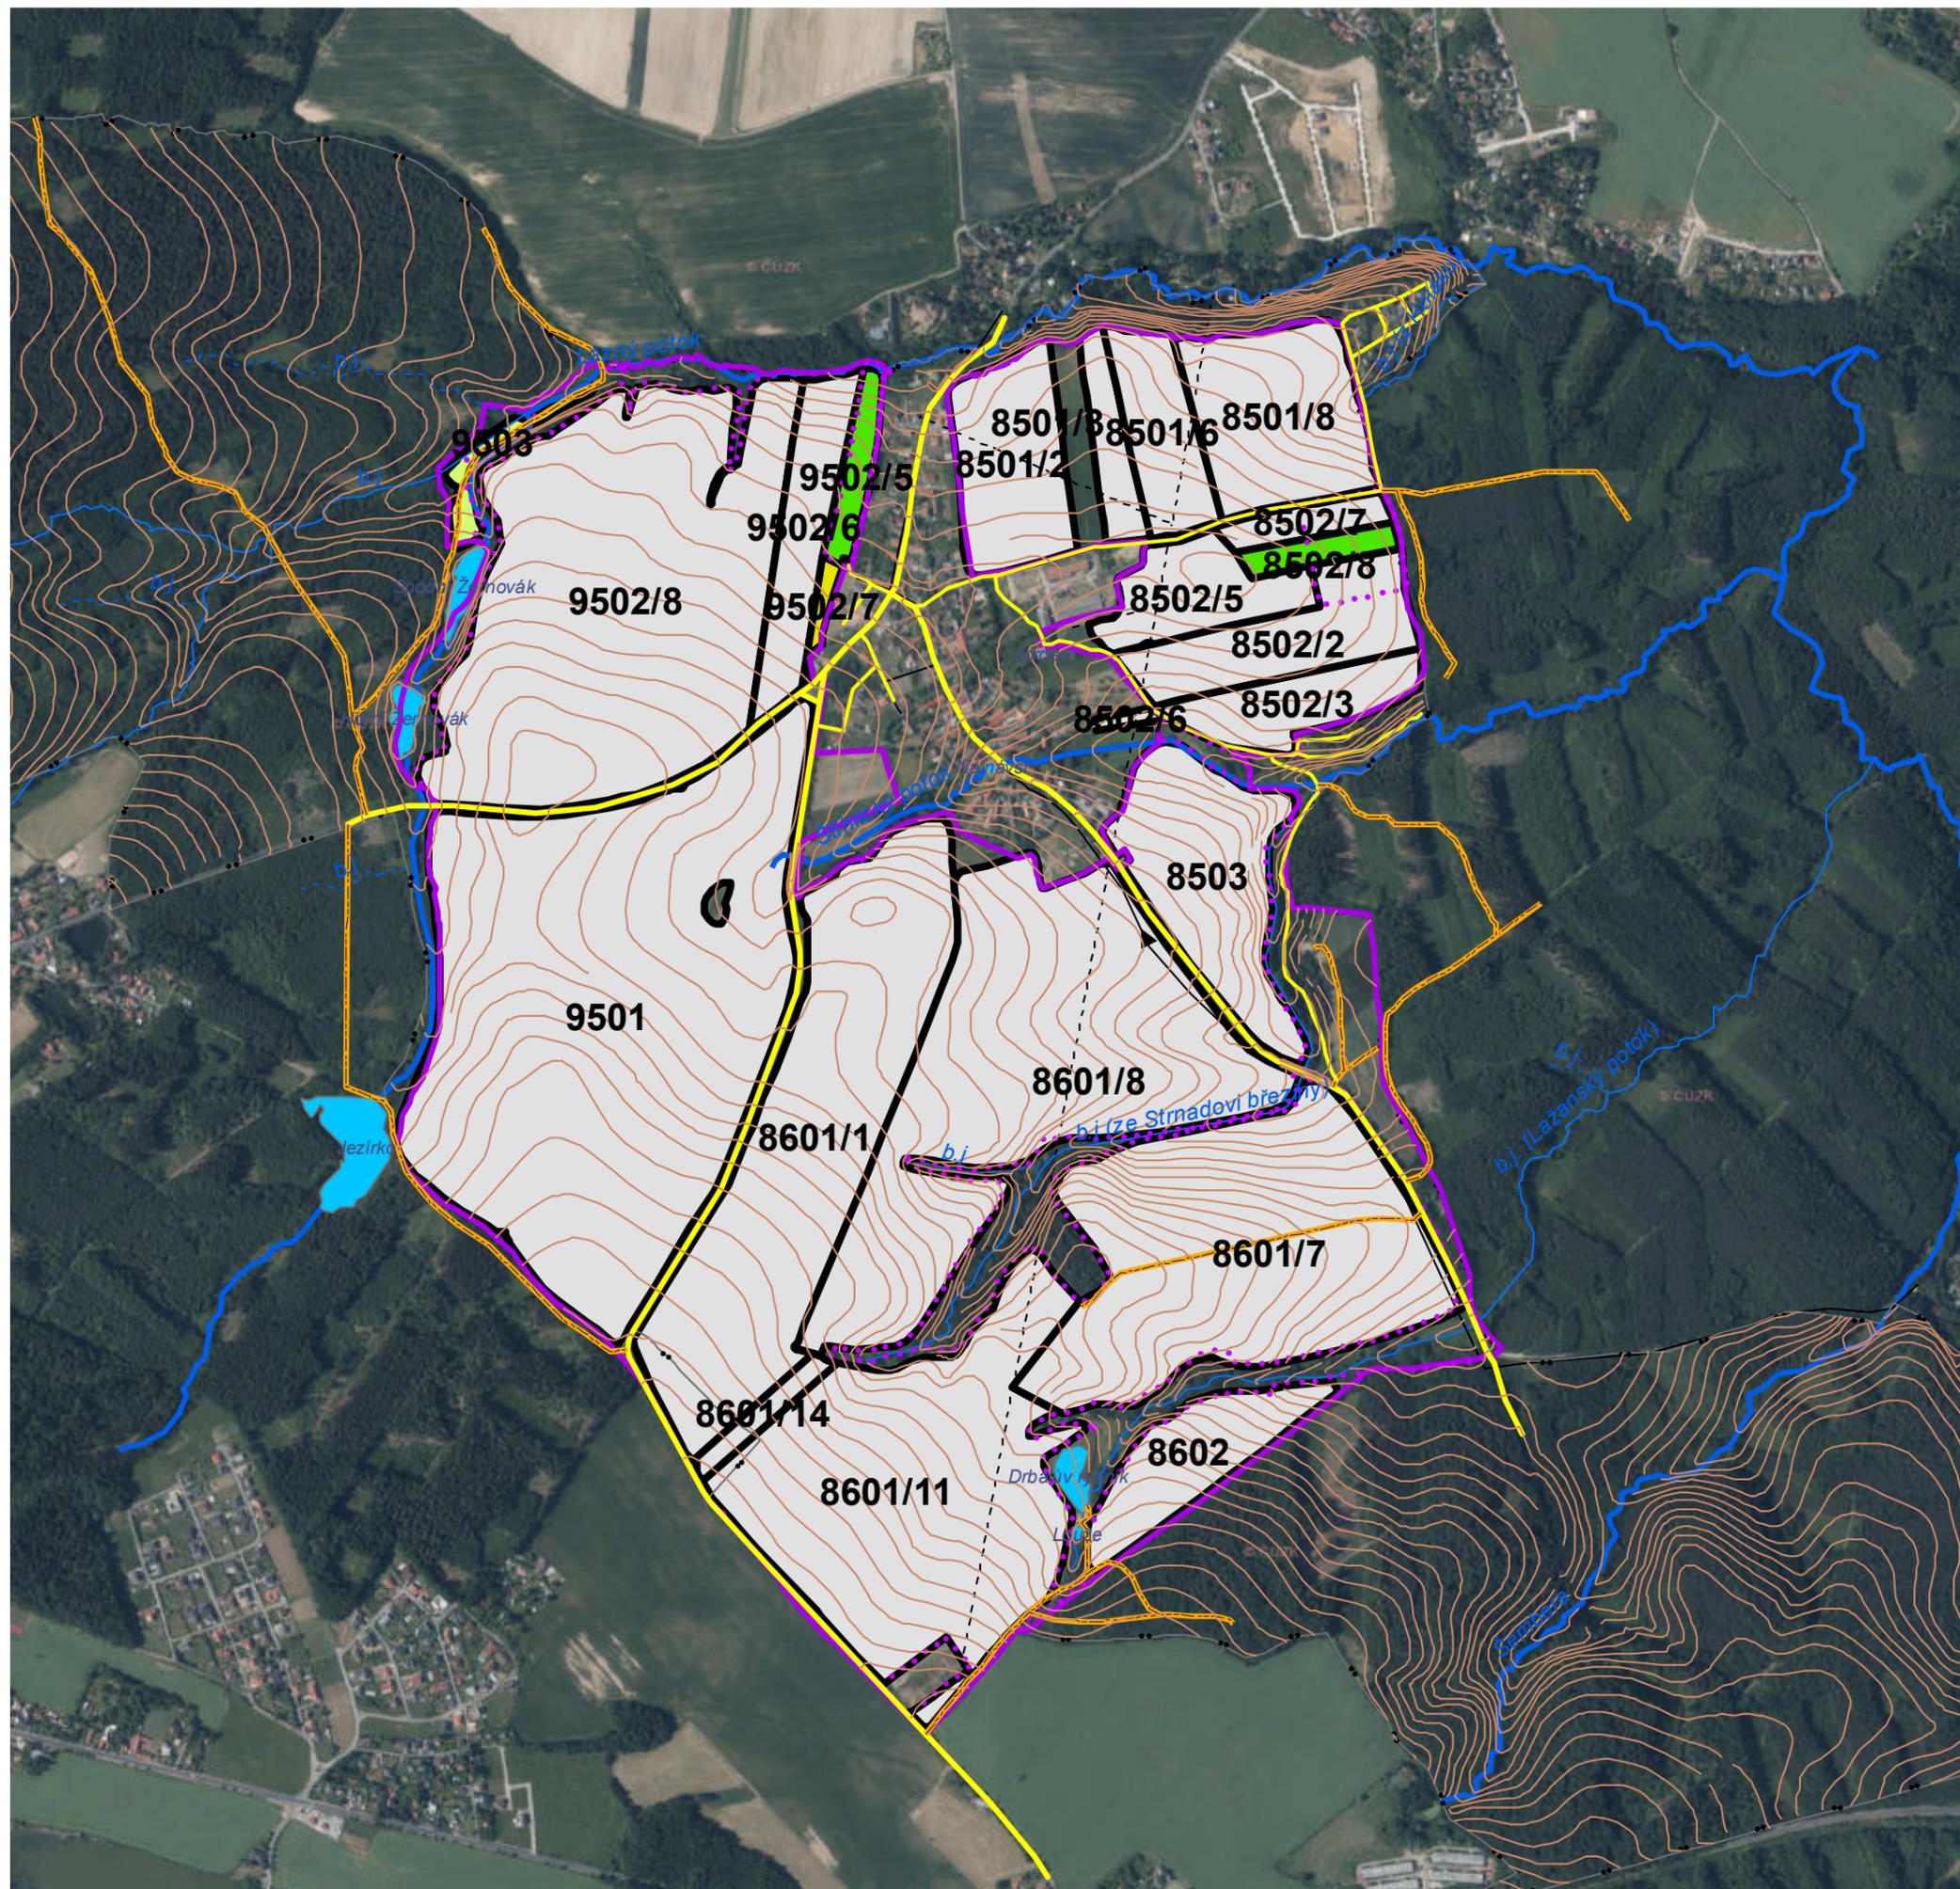

- silnice II. třídy
- silnice III. třídy
- místní komunikace
- polní cesta
- lesní cesta
- el. vedení 22kV
- vodovod
- Vodní plochy

Vodní toky

třída

- I.
- II.
- III.
- Vrstevnice
- Neřešené_linie
- ObPU
- Obvod k.ú.

LPIS


Kultura

- mimoprodukční plocha
- orná půda
- ovocný sad
- travní porost
- úhor



VYPRACOVALA: Bc. Vendula Stmadová	VEDOUČÍ PRÁCE: Ing. Kateřina Zimová	
Diplomová práce	Katedra biotechnický úprav krajiny	
KATASTRÁLNÍ ÚZEMÍ: Štíhlíce		
POZEMKOVÝ ÚŘAD: Pobočka Nymburk		
KRAJ: Středočeský	DATUM: 03/2016	
OKRES: Praha - východ	MĚŘÍTKO: 1:11 000	
PŘEDMĚT: Komplexní pozemková úprava v katastrálním území Štíhlíce	FORMÁT: A3	
OBSAH: Přehled půdních bloků dle veřejného registru půdy	PŘÍLOHA č.: 6	

Pedologické a přírodní podmínky v k.ú. Štíhlíce (2016)

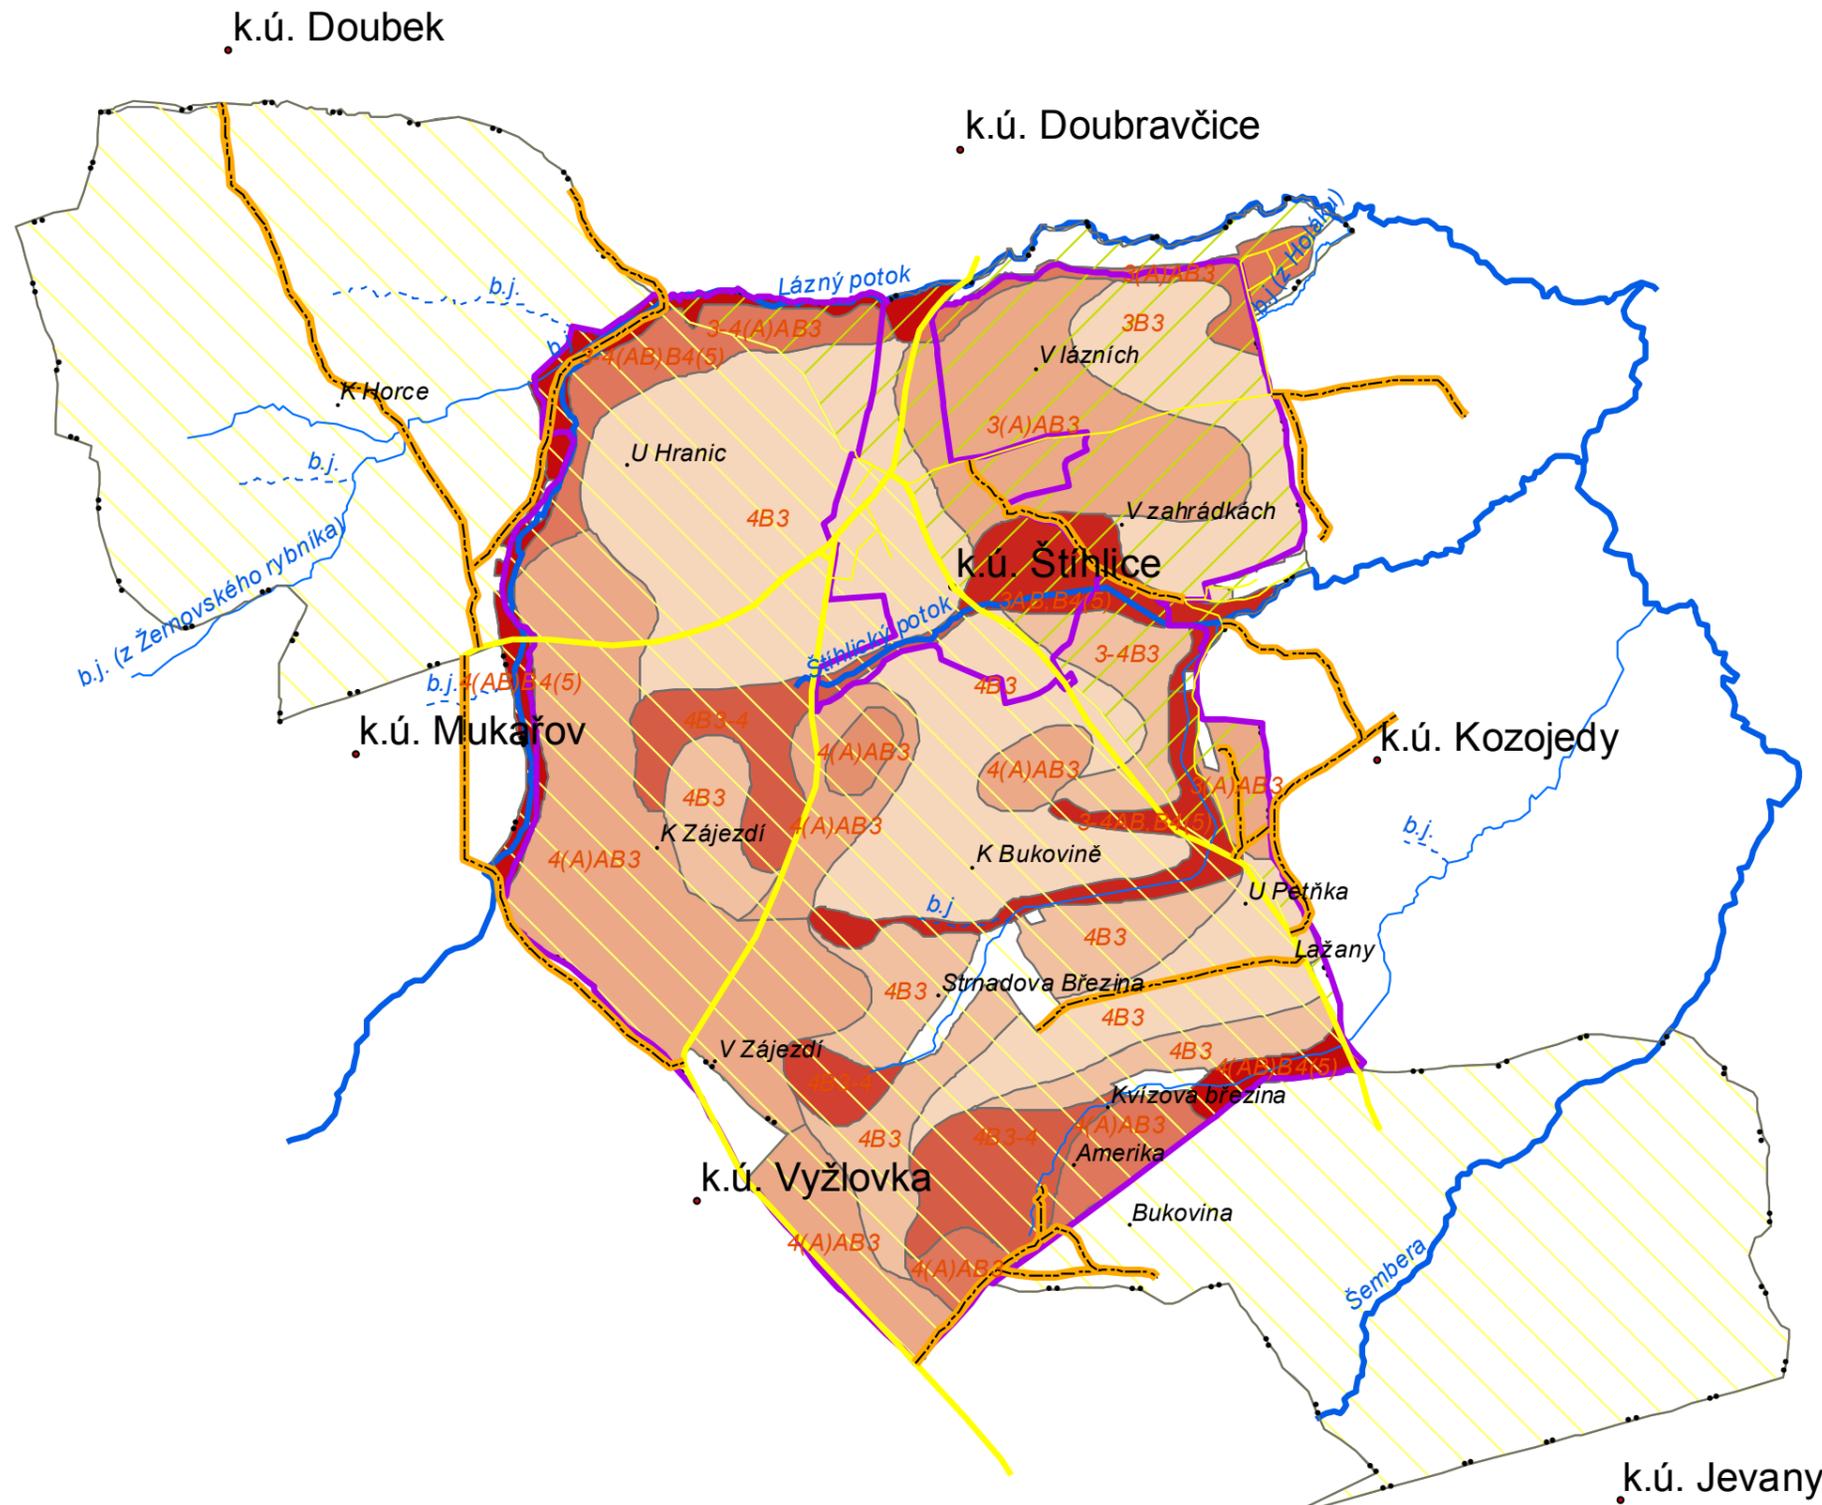

Legenda

Komunikace

- DC - doplňková polní cesta
- LC - lesní cesta
- Místní komunikace
- Místní komunikace / polní cesta
- Silnice II. třídy
- Silnice III. třídy
- VC - vedlejší polní cesta
- ObPU
- Obvod k.ú.

Vodní toky

- třída
- I.
 - II.
 - III.

typ

- Katastrální území
- Místní názvy

Vegetační stupeň

Název

- bukový
- dubobukový


BPEJ

Kod

-
- 51400
- 51410
- 52901
- 52904
- 52911
- 54400
- 54410
- 56401
- 56811



VYPRACOVALA: Bc. Vendula Stmadová	VEDOUcí PRÁCE: Ing. Kateřina Zimová		
Diplomová práce	Katedra biotechnický úprav krajiny		
KATASTRÁLNÍ ÚZEMÍ: Štíhlíce	POZEMKOVÝ ÚŘAD: Pobočka Nymburk	DATUM: 03/2016	FORMÁT: A3
KRAJ: Středočeský	OKRES: Praha - východ	MĚŘÍTKO: 1:15 000	
PŘEDMĚT: Komplexní pozemková úprava v katastrálním území Štíhlíce		PŘÍLOHA č.: 5	
OBSAH: Pedologické a přírodní podmínky			

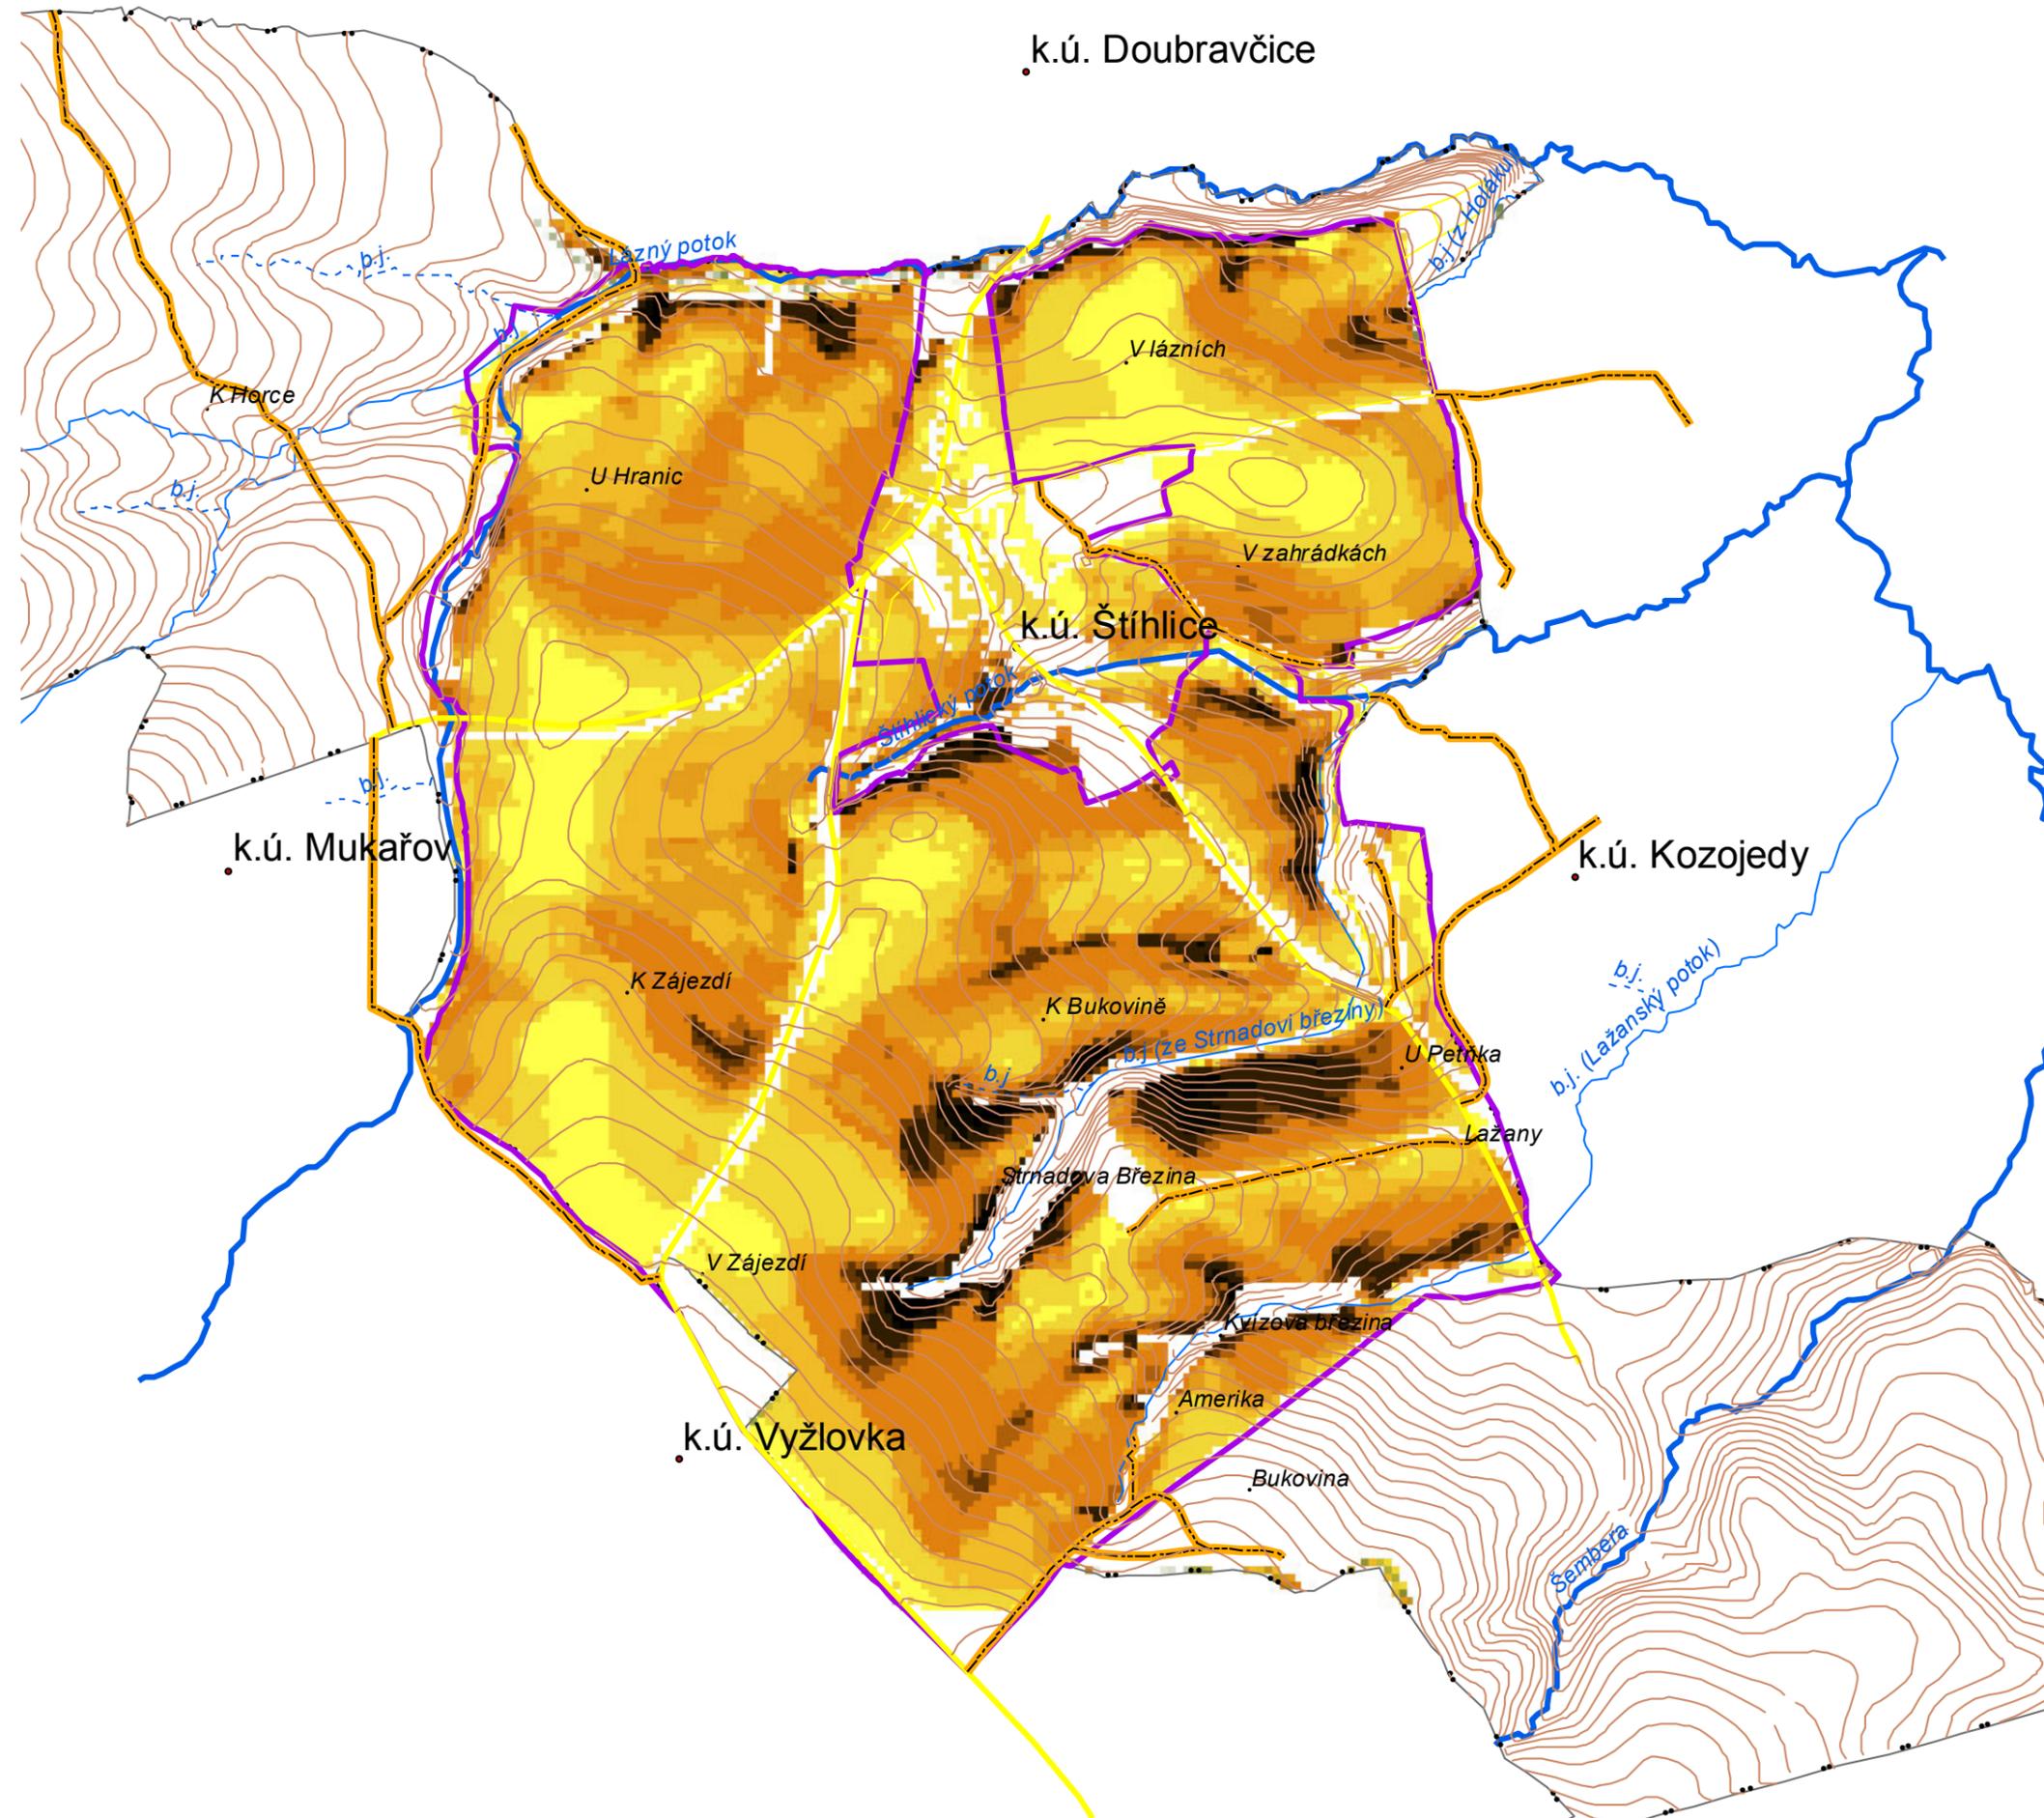

Legenda

- Vrstevnice
- Komunikace**
- DC - doplňková polní cesta
- LC - lesní cesta
- Místní komunikace
- Místní komunikace / polní cesta
- Silnice II. třídy
- Silnice III. třídy
- VC - vedlejší polní cesta
- ObPU
- Obvod k.ú.

Vodní toky třída


- I.
- II.
- III.

typ

- Katastrální území
- Místní názvy

Potenciální ohroženost ZPF - pomocí G

- 30,1 a více
- 20,1 - 30,0
- 12,1 - 20,0
- 10,1 - 12,0
- 8,1 - 10,0
- 4,1 - 8,0
- 3,1 - 4,0
- 2,1 - 3,0
- 1,1 - 2,0
- 1,0 a méně

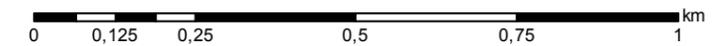

VYPRACOVALA: Bc. Vendula Stmadová	VEDOUČÍ PRÁCE: Ing. Kateřina Zimová	
Diplomová práce	Katedra biotechnický úprav krajiny	
KATASTRÁLNÍ ÚZEMÍ: Štíhlíce		
POZEMKOVÝ ÚŘAD: Pobočka Nymburk		
KRAJ: Středočeský	DATUM: 03/2016	
OKRES: Praha - východ	MĚŘÍTKO: 1:11 000	
PŘEDMĚT: Komplexní pozemková úprava v katastrálním území Štíhlíce	FORMÁT: A3	
OBSAH: Erozní ohroženost území	PŘÍLOHA č.: 8	