
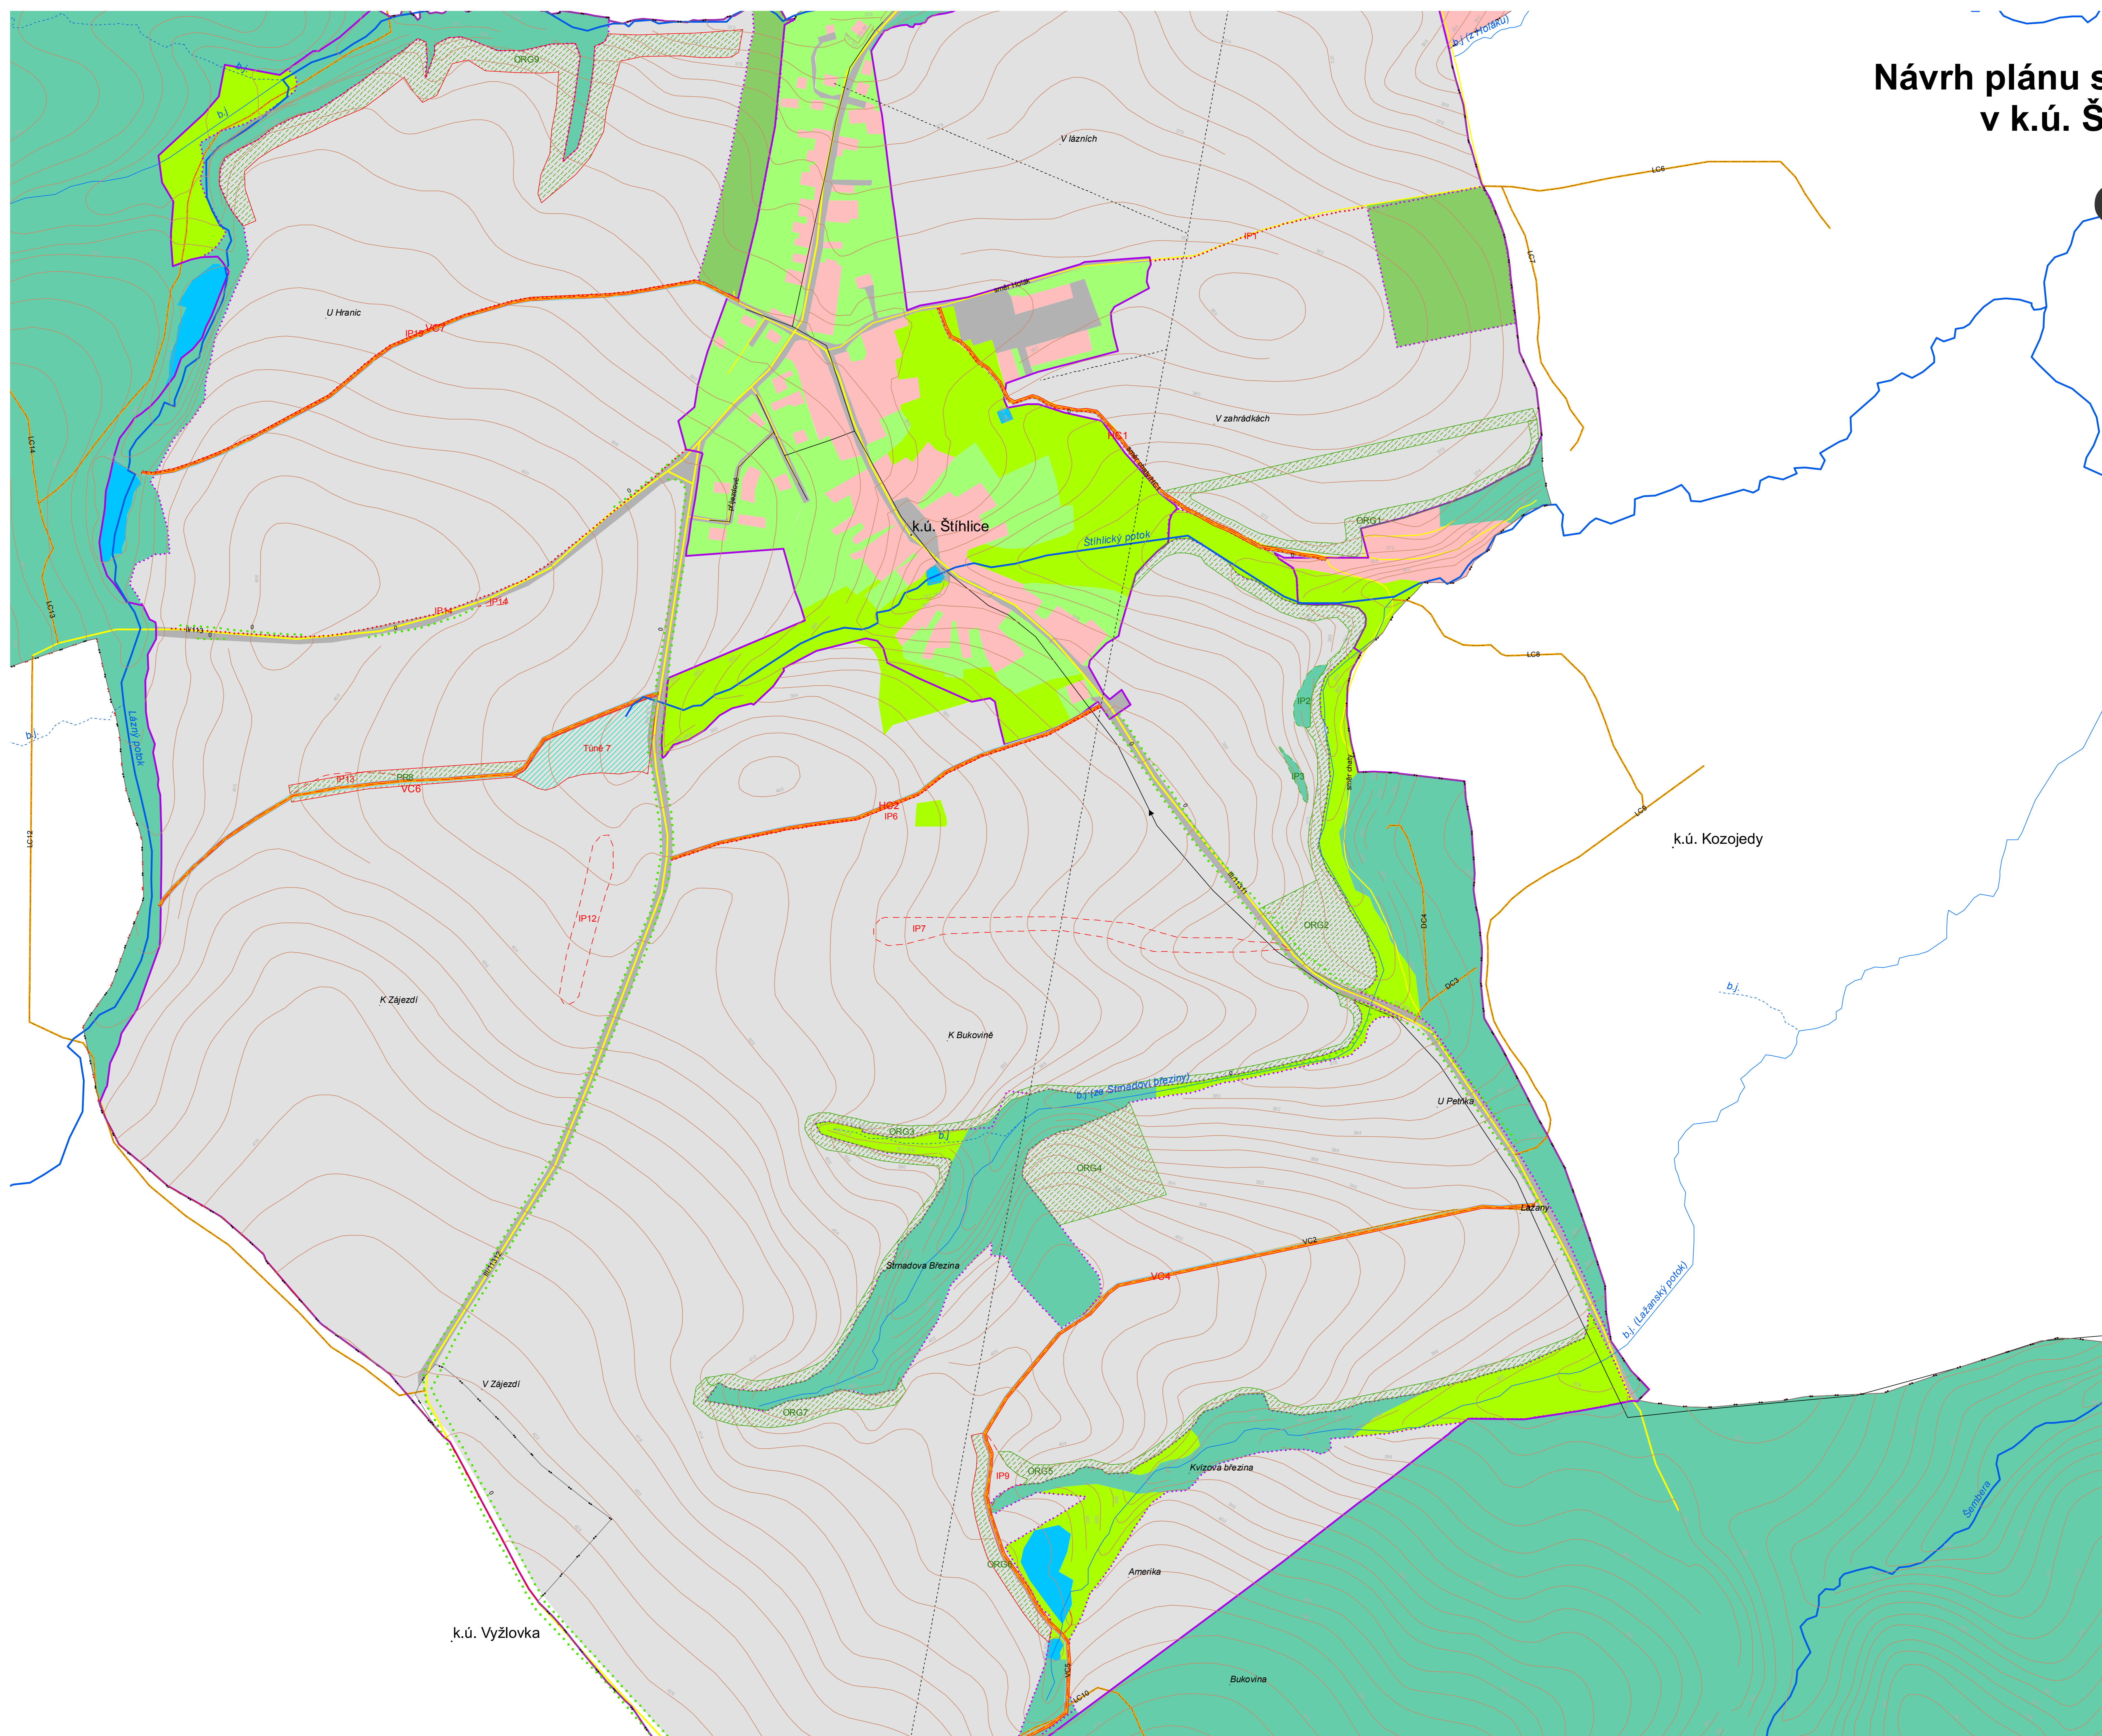


Návrh plánu společných zařízení v k.ú. Štíhlíce (2016)

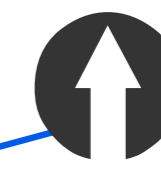

Legenda

- Obvod k.ú.
 - Obvod k.ú. - nový
 - OG PU
 - Nefiřené pozemky dle § 2
 - Vlastníci
 - el. vedení 22kV
 - vodovod
 - Štíhlíce II. třídy
 - Štíhlíce III. třídy
 - Místní komunikace
 - Lesní cesta
- Vodní toky**
- Třída**
- I.
 - II.
 - III.
- DRUHY POZEMKŮ**
- les
 - orná
 - ostatní plocha
 - sad
 - trvalý travní porost
 - vodní plocha
 - zahradní
 - zastavná plocha
- OPATŘENÍ K ZPŘÍSTUPNĚNÍ POZEMKŮ**
- Plošná cesta
 - HC / VC - nové
 - hráz, opěrná
 - Okrajový vjezd
- PROTIEROZNI OPATŘENÍ**
- organizace opatření - stávající
 - organizace opatření - nové
 - průběh - nový
- VODOHOSPODÁŘSKÁ OPATŘENÍ**
- překop / rigol
 - vodohospodářské opatření plošné - nové
- OPATŘENÍ K OCHRANĚ A TVORNĚ ŽP**
- interakční překop liniový - stávající
 - interakční překop liniový - nový
 - interakční překop plošný - nový
 - interakční překop plošný - stávající

OPRAVIL: Vendula Strnadová	KONTROLOVAL: Ing. Kateřina Šimrová	
DIPLOMOVÁ PRÁCE	Katedra biotechnologie a spravy krajiny	
KATEDRA: Strnadová	Štíhlíce	
POZEMKOVÝ ÚČIN: Strnadová	Paolača Nemboř	
PRÁCE: Strnadová	Paolača Nemboř	DNE: 03.2016
ORÁNE: Paolača Nemboř	Paolača Nemboř	MĚŘITOK: 1:2 500
PŘÍLOHY: Paolača Nemboř	Paolača Nemboř	KORAK: AD
OPRAVA: Paolača Nemboř	Paolača Nemboř	PRÍLOHA: 9