
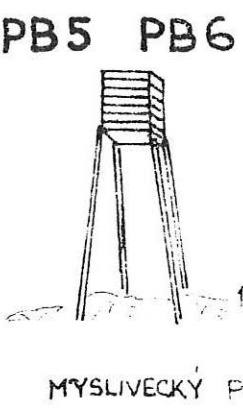
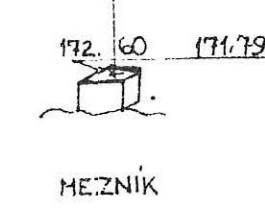




PEVNÉ BODY
PB1 PB2

PB3 PB4

PB5 PB6

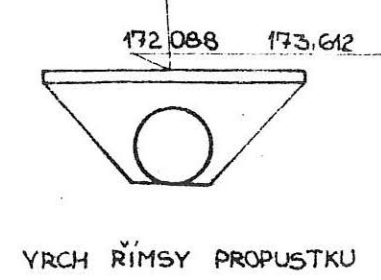

SITUACE 1:1000
KÚ. POLEŠOVICE, p.t. ZADNÍ LOUKY

 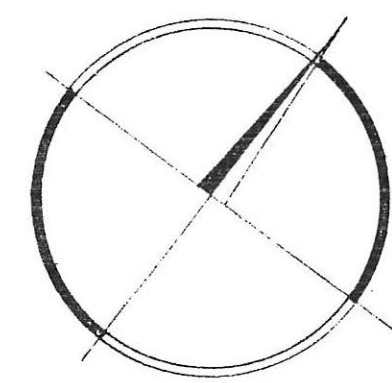

- VÝUSTNÍ SKUPINA
- V1 3,10 ha
 - V2 4,95 ha
 - V3 2,15 ha
 - V4 3,05 ha
 - V5 2,10 ha
 - V6 1,80 ha
 - V7 2,15 ha
 - V8 4,80 ha
 - V9 4,80 ha

ODVODNĚNÍ CELNOM: 28,90 ha

LEGENDA:

	ZASTĚRKOVÁNÍ
	OBETONOVÁNÍ

VED. PROJEKT	ZODP. PROJEKT	VYPRACOVAL	KREJČIL	KONTROLOVAL	ZVS
BASOVNÝ T.	KUŽELNÁ B.	ING. HROBADA	ING. ŽEMPA	ING. ŽEMPA	
KRAJ: JIHOHMORAVSKÝ	MNV: POLEŠOVICE	OKRES: Uh. HRADIŠTĚ			ZÁVOD 04 - Uh. HRADIŠTĚ
INVESTOR: JZD POLEŠOVICE					FORMÁT: 51x A4
					DATAUM: 12. 1976.
					UČEL: J.P.
					ČÍS. ZAKÁZKY: 15 - 5177
					Č. KOPIE:
					ARCH. Č.
					HEŘTIČKO
					ČÍS. VÝKRESU: 1:1000

VÝŠK. SYSTÉM Balb.p.v.