


1 2 3 4

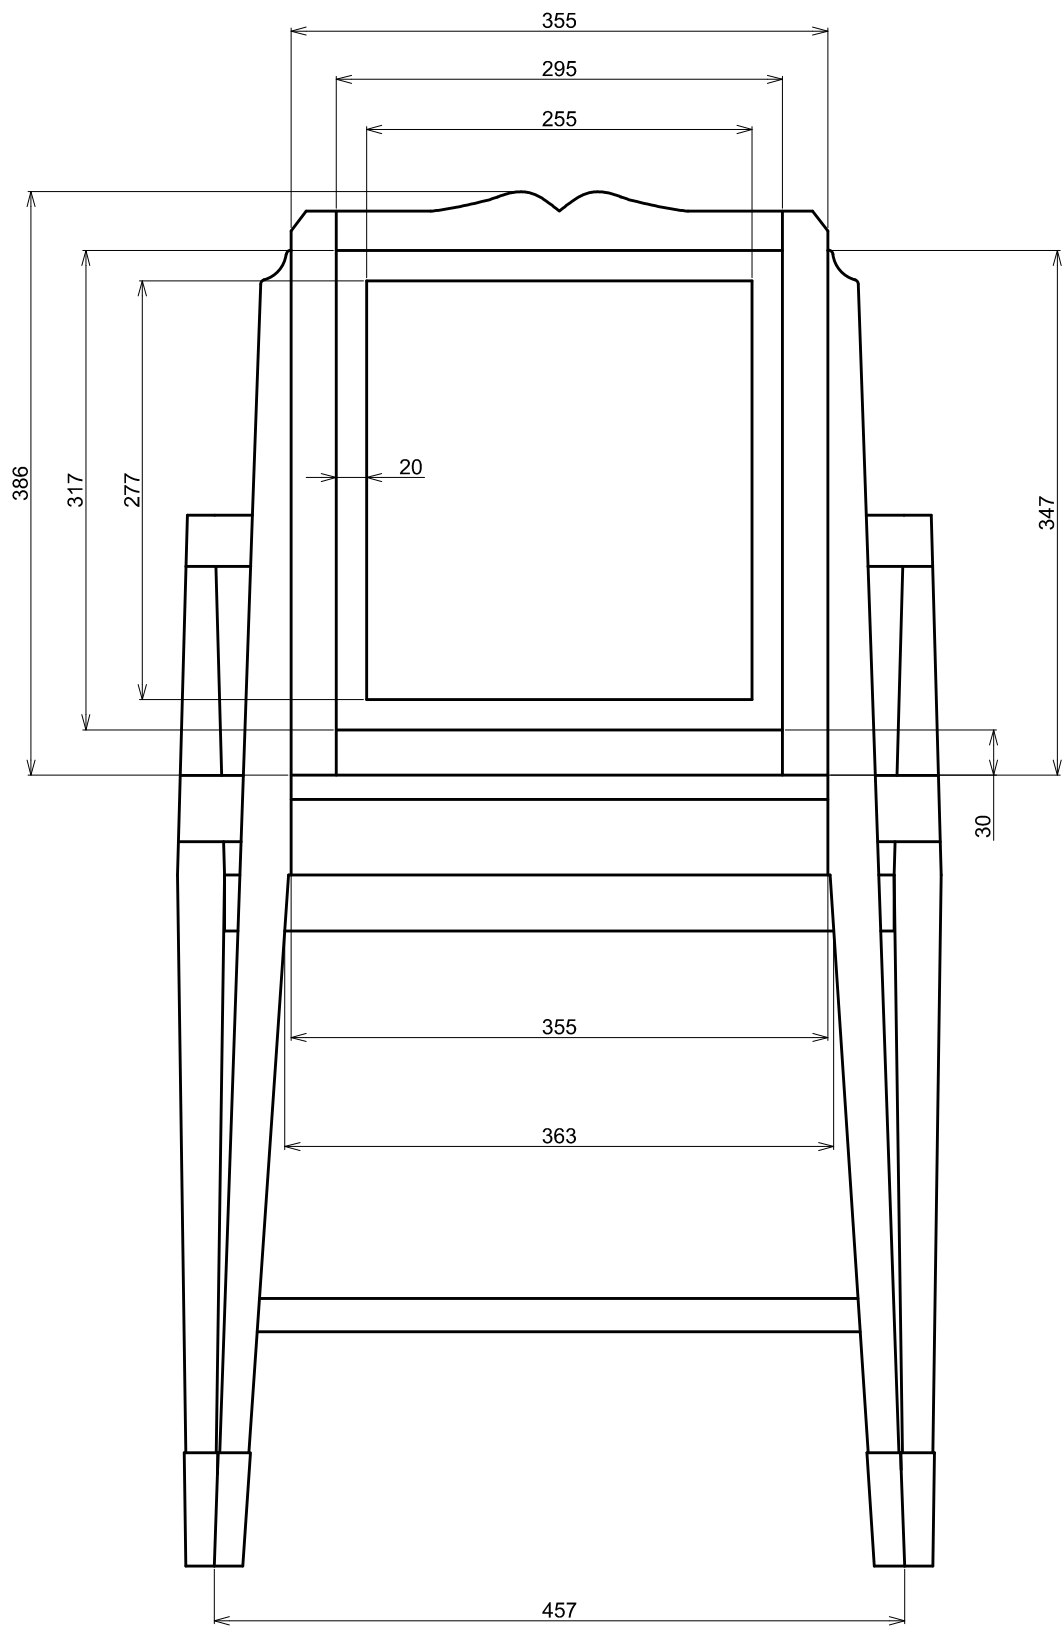

A

B

C

D

E

Viz související výkresy číslo: 1.01; 1.03; 1.04; 1.05

Měřítko: 1:5	Navrhl:	Poslední revize
	Kreslil: Lenka Kulajtová	
	Kontroloval:	
Název výrobku:	Typ výrobku: Židle	Promitání:
Obsah výkresu: Židle - zadní pohled	Číslo výkresu: 1.02	Revize:

F