



- SERVÍROVACÍ DESKA: SP - DB 30, NTP 3/x
- BOČNÍ KRYCÍ DESKA: SP - DB 18, NTP 3/x
- VLYSY RÁMU, LIŠTY: DB 22, NTP 3/x
- POMOČNÉ DESKY: DTD - L 18, BÍLÁ PE - DÉMOS 65024
- BOČNÍ PLOCHY DÍLCŮ: ABS HRANA 0,5; BÍLÁ PE - DÉMOS 76860
- VŠECHNY NEKÓTOVANÉ HRANY STRŽENY: 1x45°

Měřítko: 1:15	Navrh: Alžběta Kulliková	Kreslil: Alžběta Kulliková	Přezkoušel:	Promítání:
Oddělení: Ústav nábytku designu a bydlení		Druh dokumentu: Konstrukční výkres sestavy		Status dokumentu: Návrhový
Mendelova univerzita v Brně		Lesnická a dřevařská fakulta		Název, doplňující název: Barový pult
Číslo dokumentu: 1-01		Změna:	Datum vydání: 12-01-2017	Jazyk: CZ
				List: 1/5

05 (1:2)

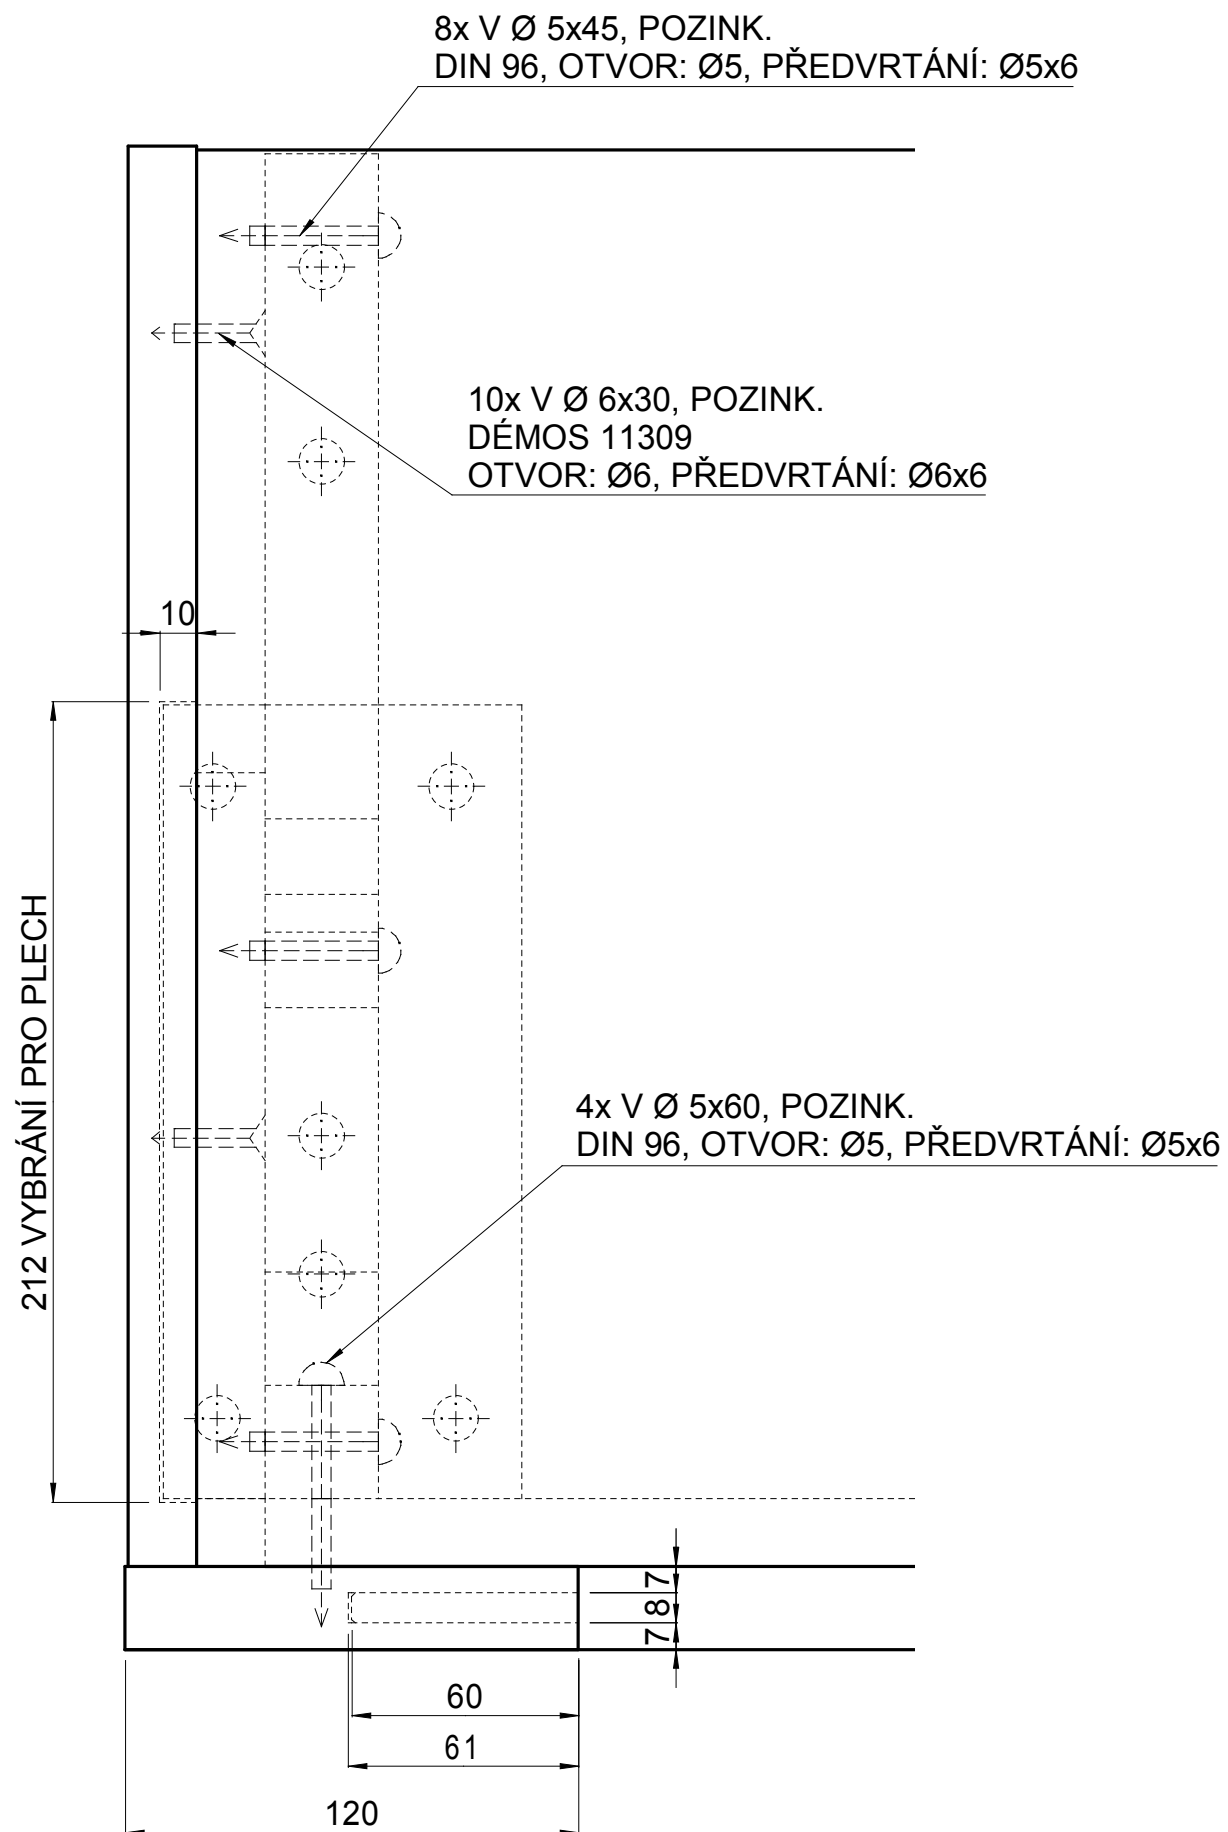


01 (1:2)

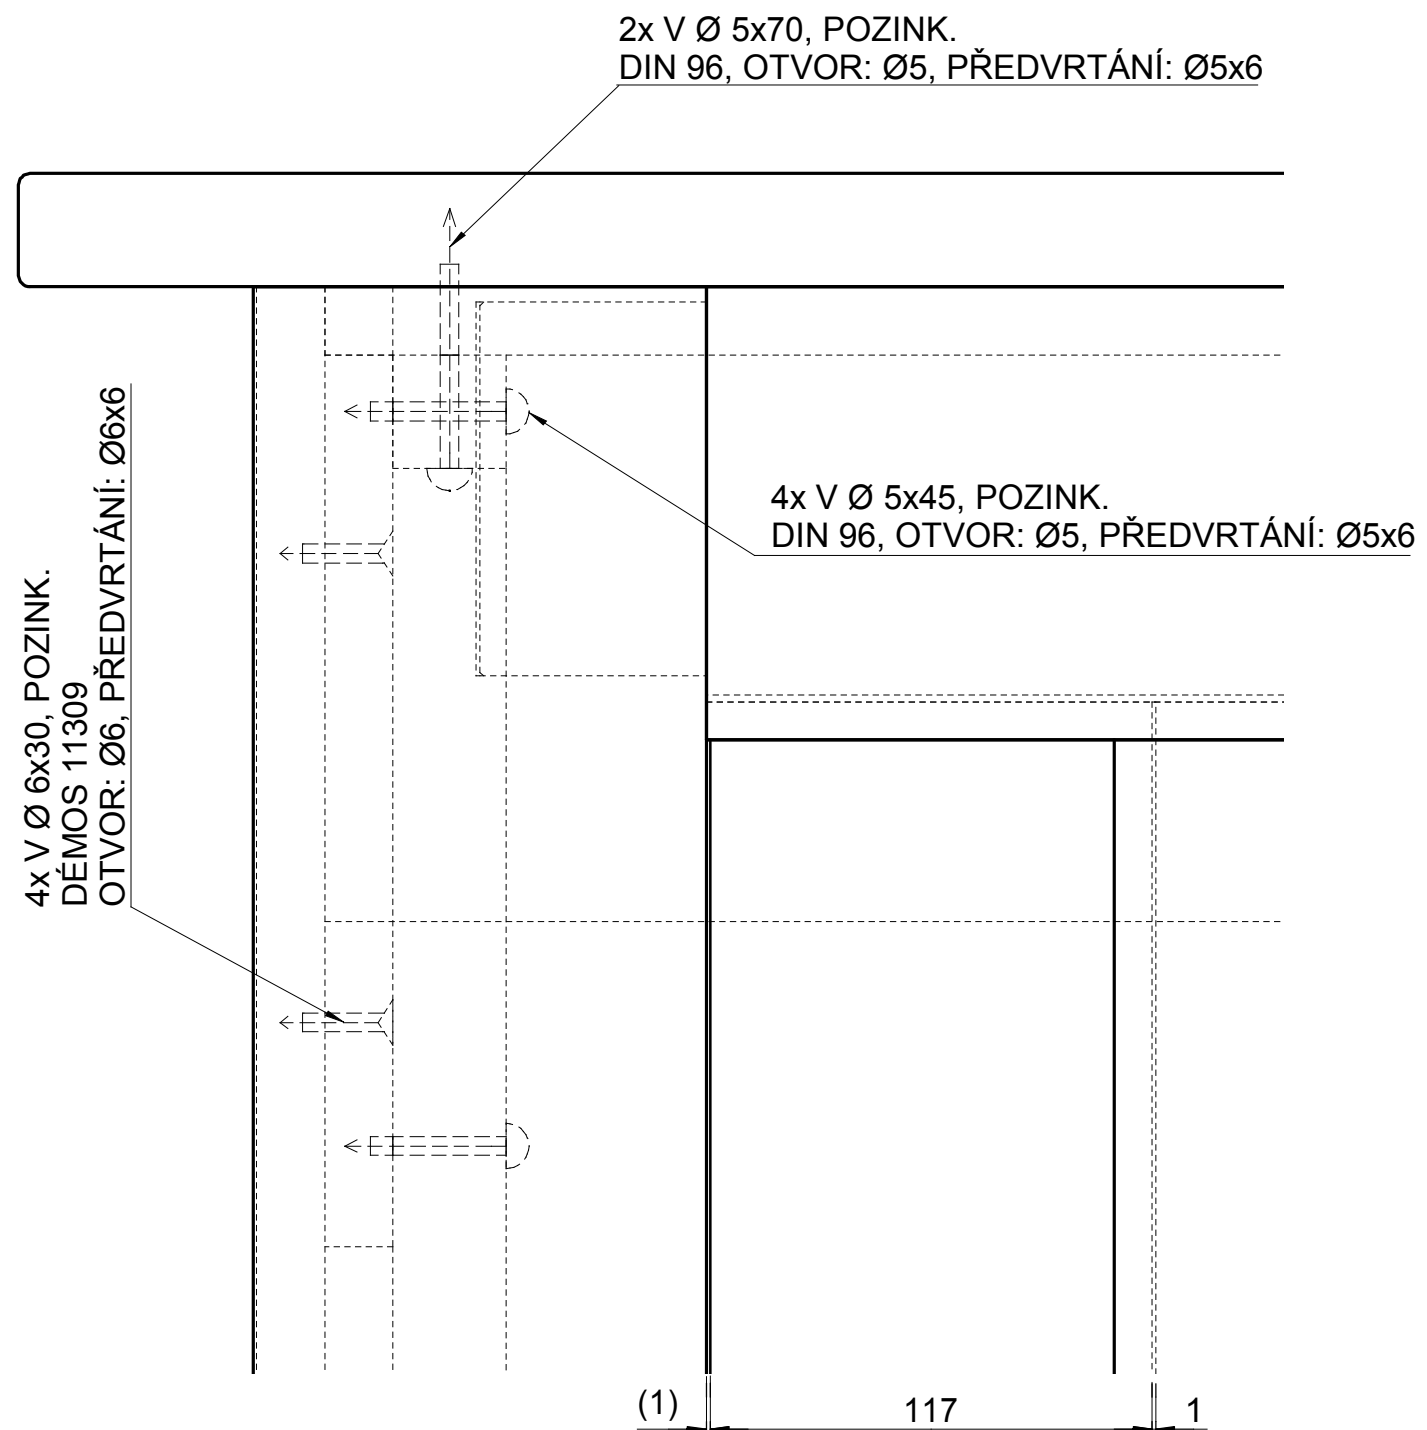


Měřítko: 1:2	Navrhli: Alžběta Kulíková	Kreslil: Alžběta Kulíková	Přezkoušel:	Promítání:
Oddělení: Ústav nábytku designu a bydlení		Druh dokumentu: Konstrukční výkres sestavy	Status dokumentu: Návrhový	
Mendelova univerzita v Brně		Název, doplňující název: Barový pult Vynesené podrobnosti	Číslo dokumentu: 1-02	
Změna: —	Datum vydání: 12-01-2017	Jazyk: CZ	List: 2/5	

04 (1:1)

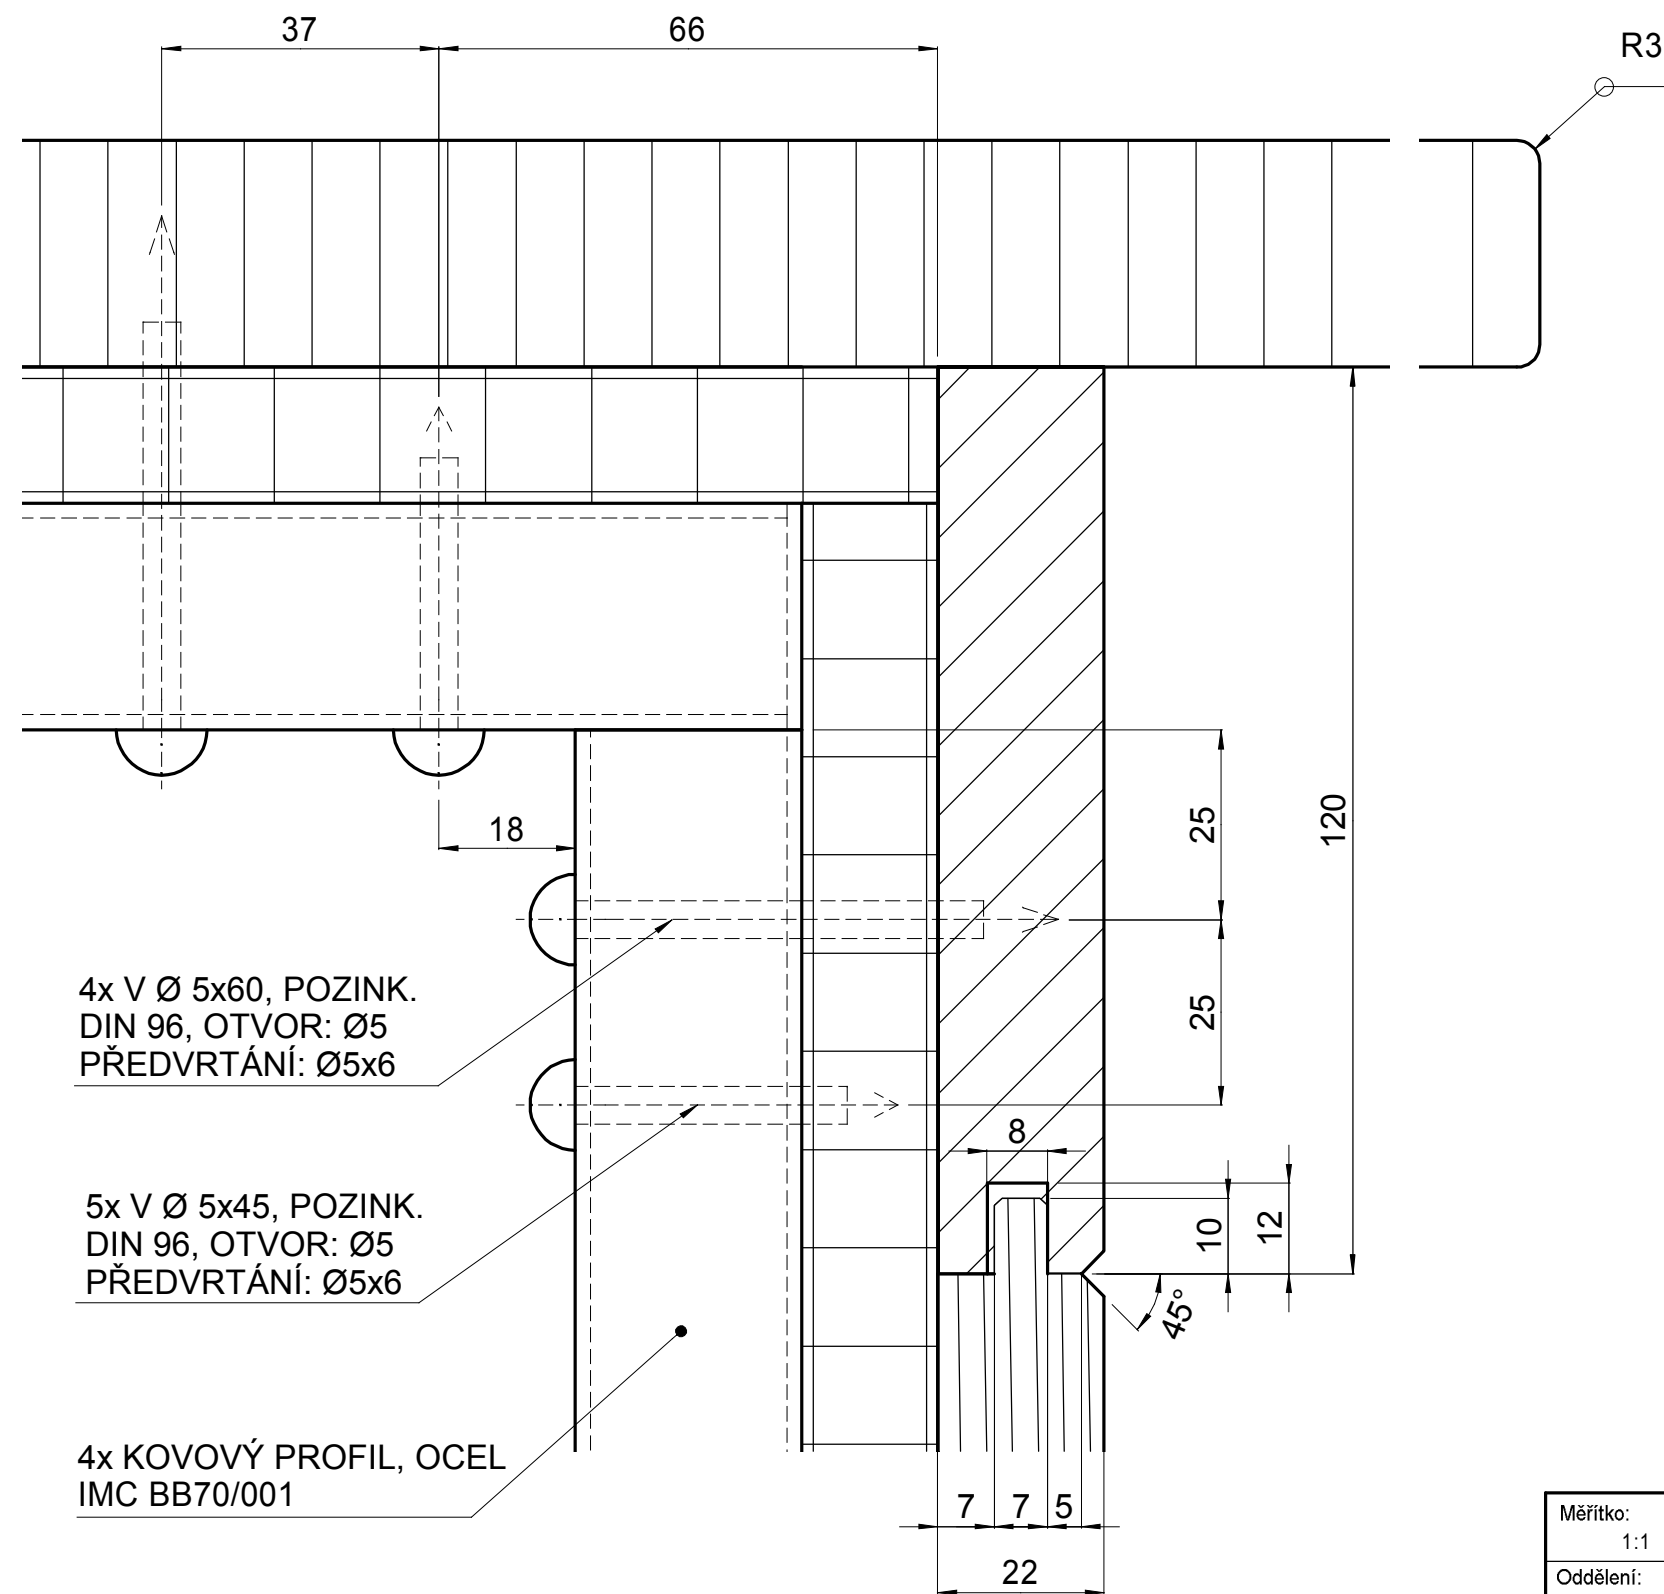


03 (1:1)

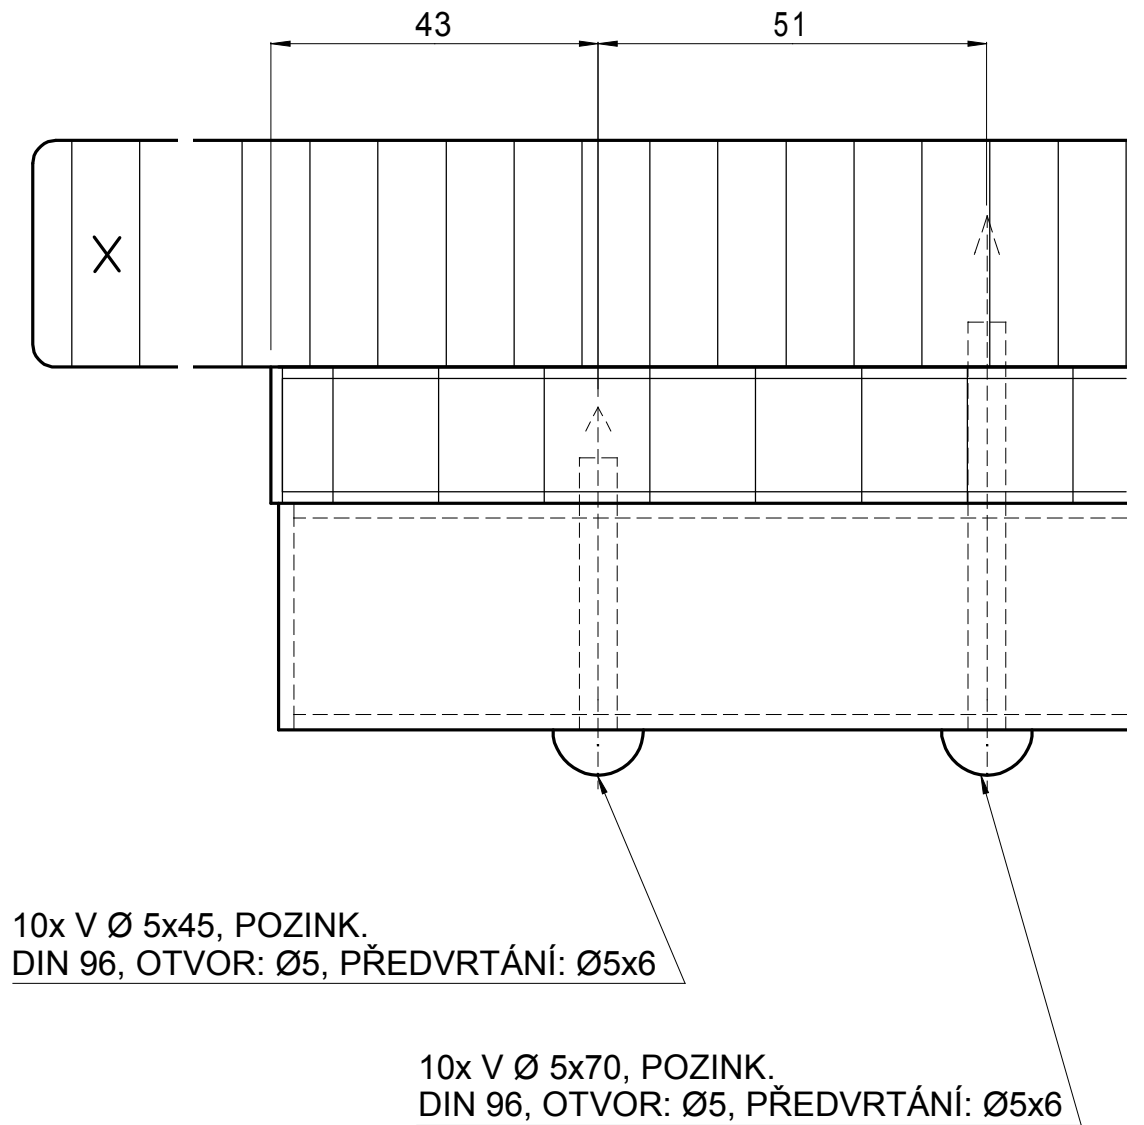


Měřítko: 1:1	Navrh: Alžběta Kulíková	Kreslil: Alžběta Kulíková	Přezkoušel:	Promítání:
Oddělení: Ústav nábytku designu a bydlení		Druh dokumentu: Konstrukční výkres sestavy	Status dokumentu: Návrhový	
Mendelova univerzita v Brně 		Název, doplňující název: Barový pult Vynesené podrobnosti	Číslo dokumentu: 1-03	
Změna: —	Datum vydání: 12-01-2017	Jazyk: CZ	List: 3/5	

02 (1:2)

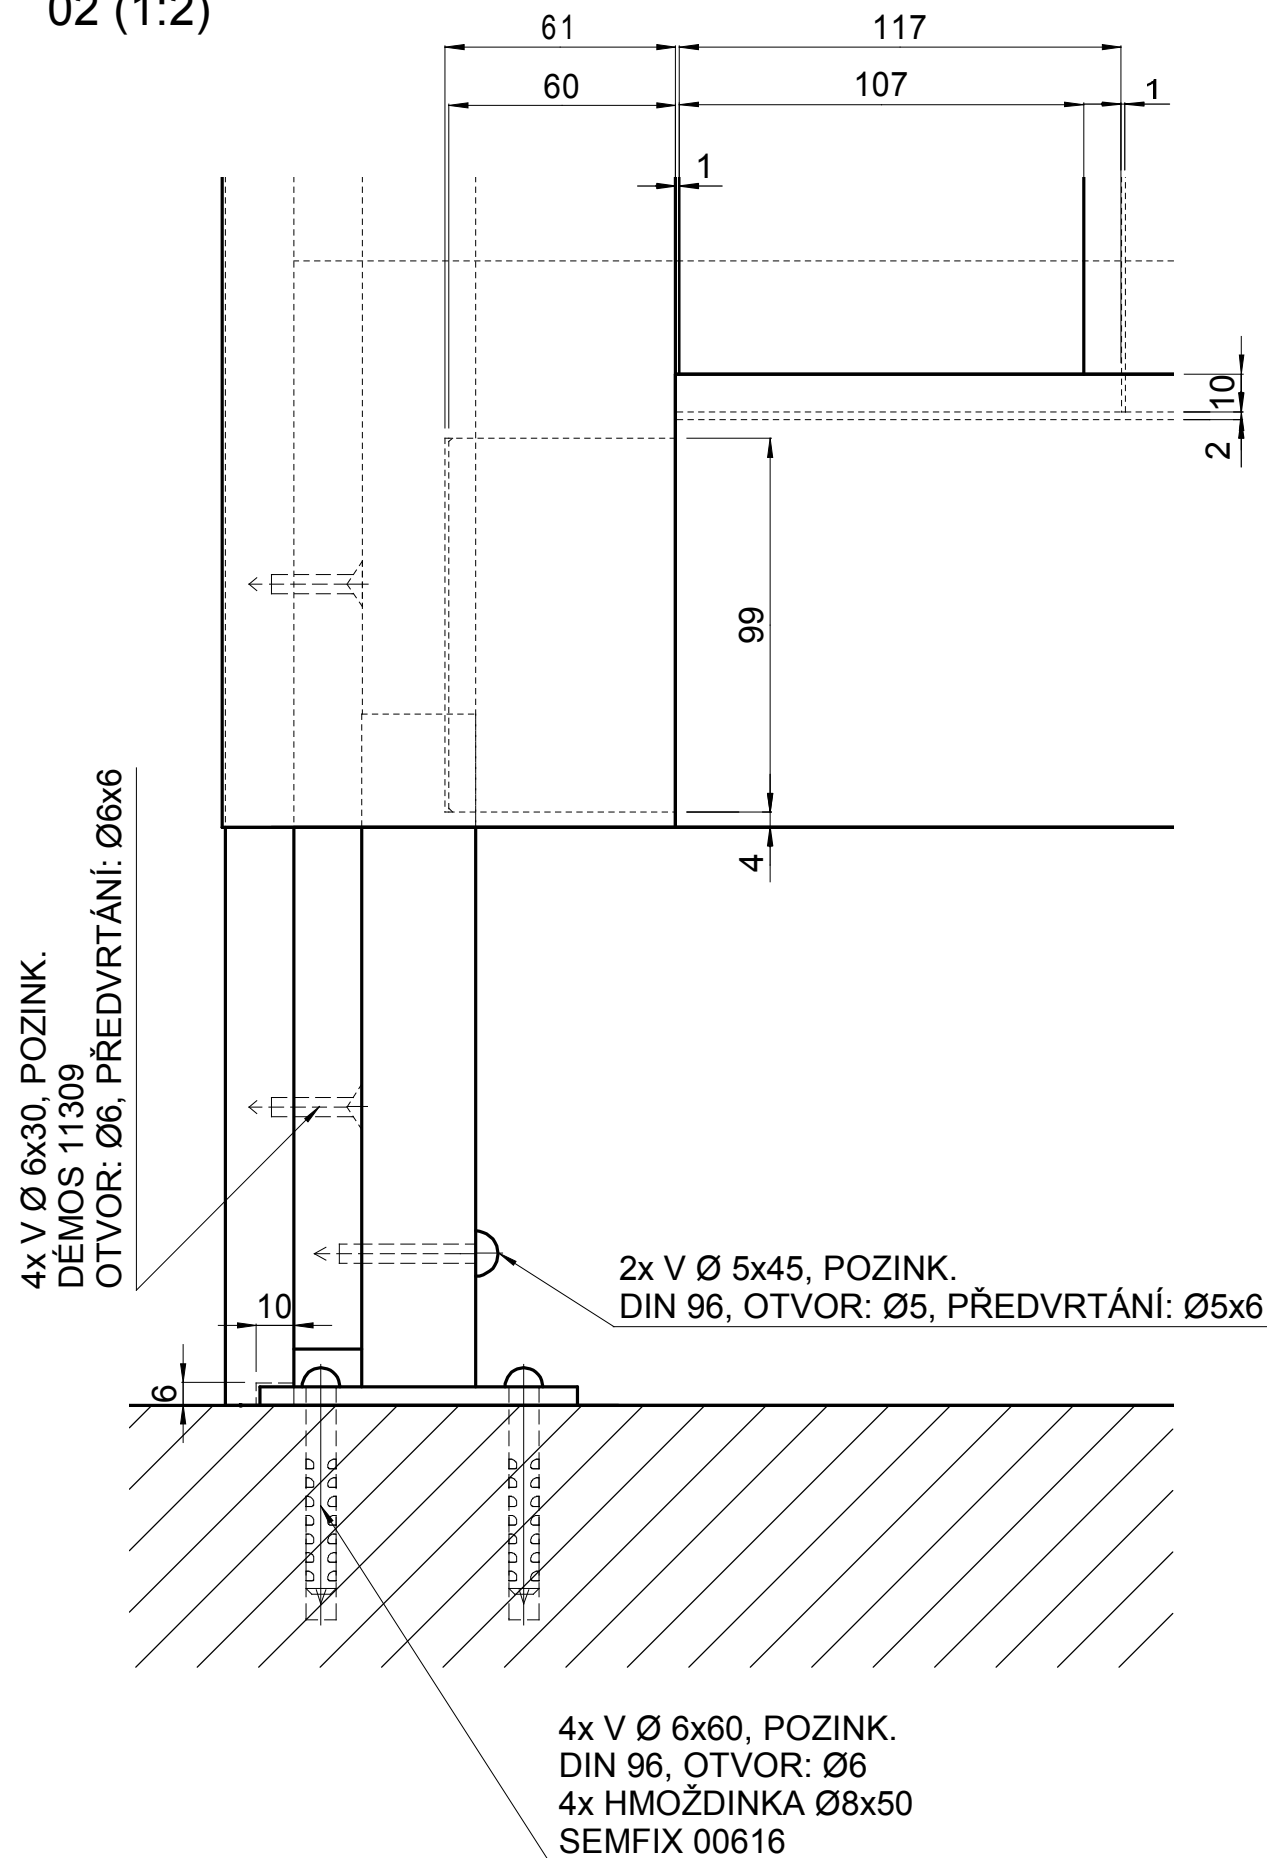



06 (1:2)

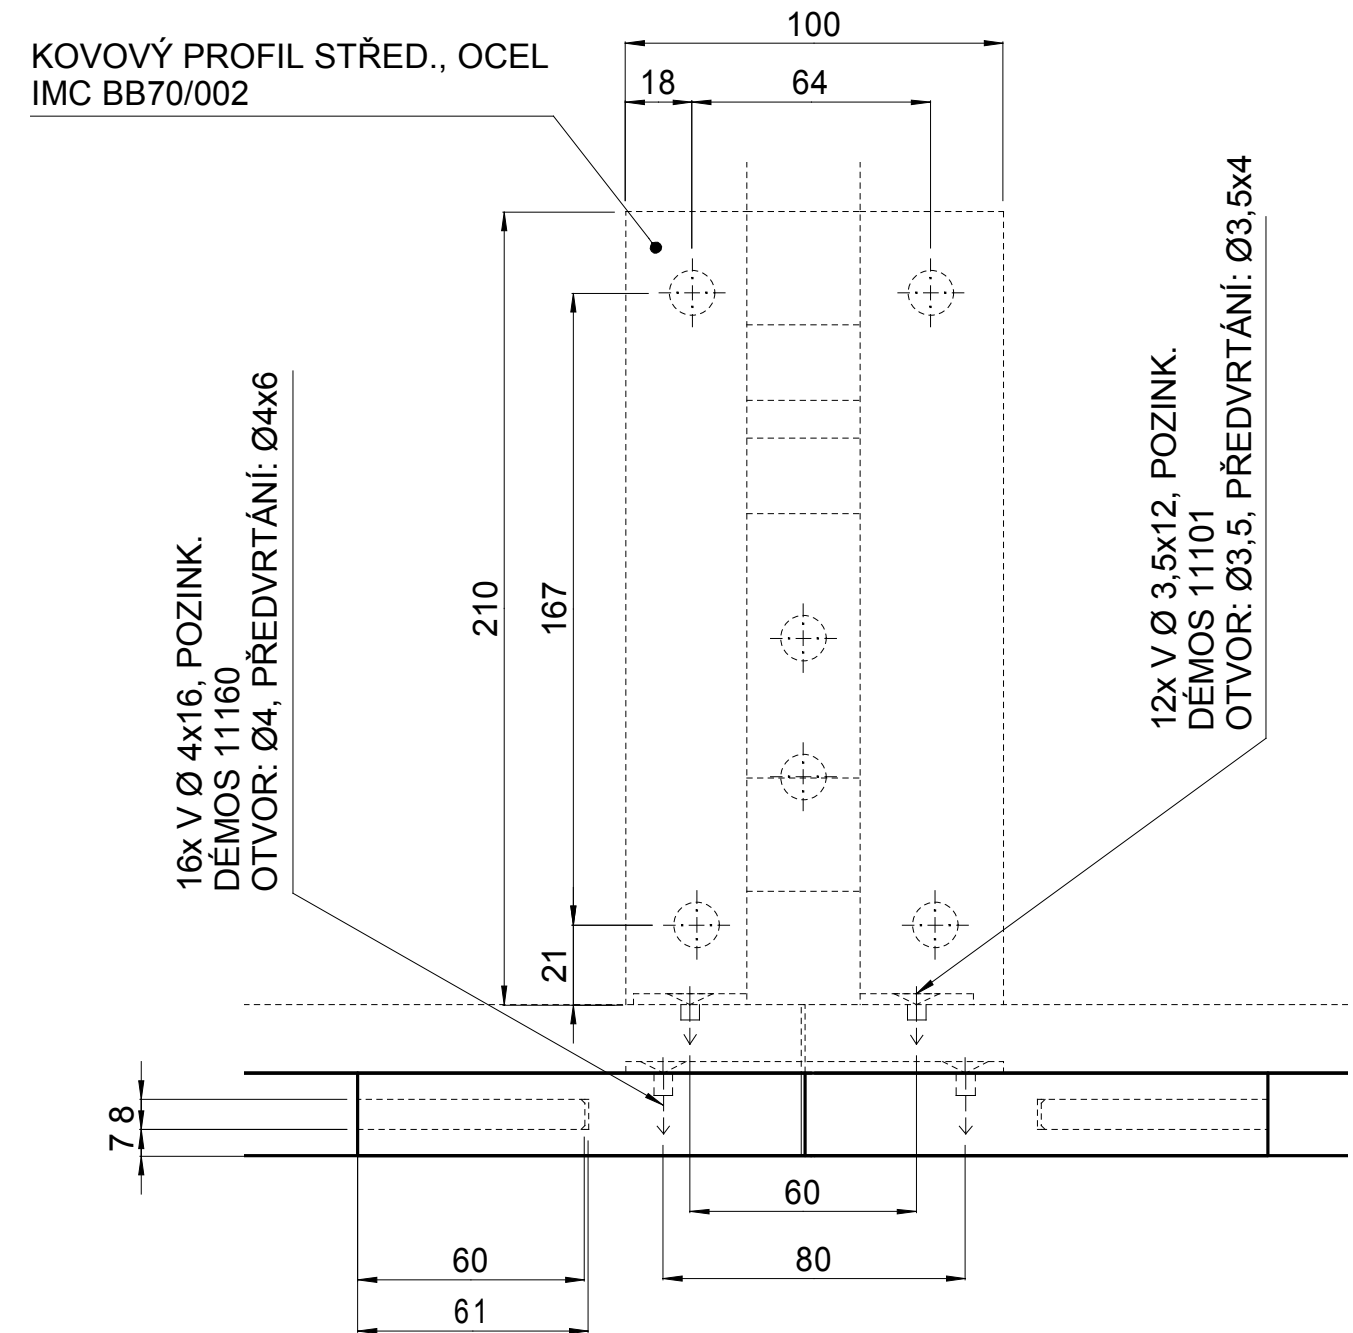

Měřítko: 1:2	Navrhli: Alžběta Kulíková	Kreslil: Alžběta Kulíková	Přezkoušel:	Promítání:
Oddělení: Ústav nábytku designu a bydlení		Druh dokumentu: Konstrukční výkres sestavy	Status dokumentu: Návrhový	
Mendelova univerzita v Brně		Název, doplňující název: Barový pult Vynesené podrobnosti	Číslo dokumentu: 1-04	
		Změna: —	Datum vydání: 12-01-2017	Jazyk: CZ
			List: 4/5	

07 (1:2)

08 (1:2)

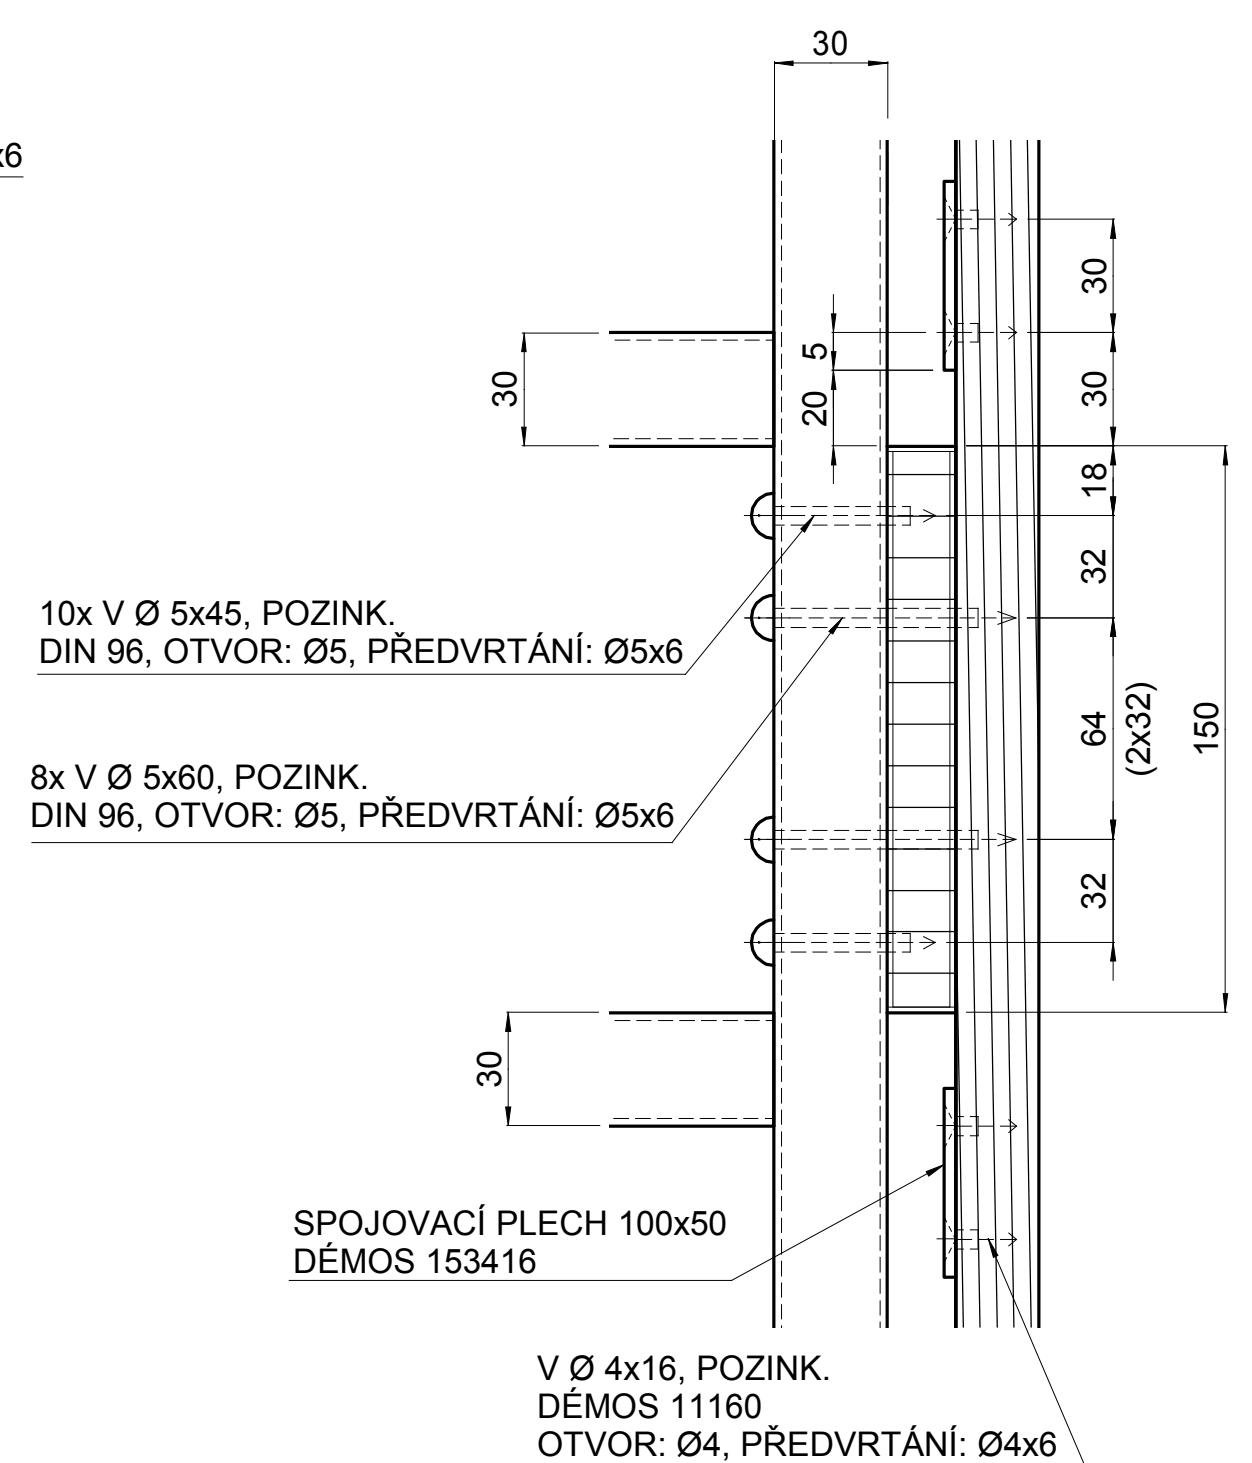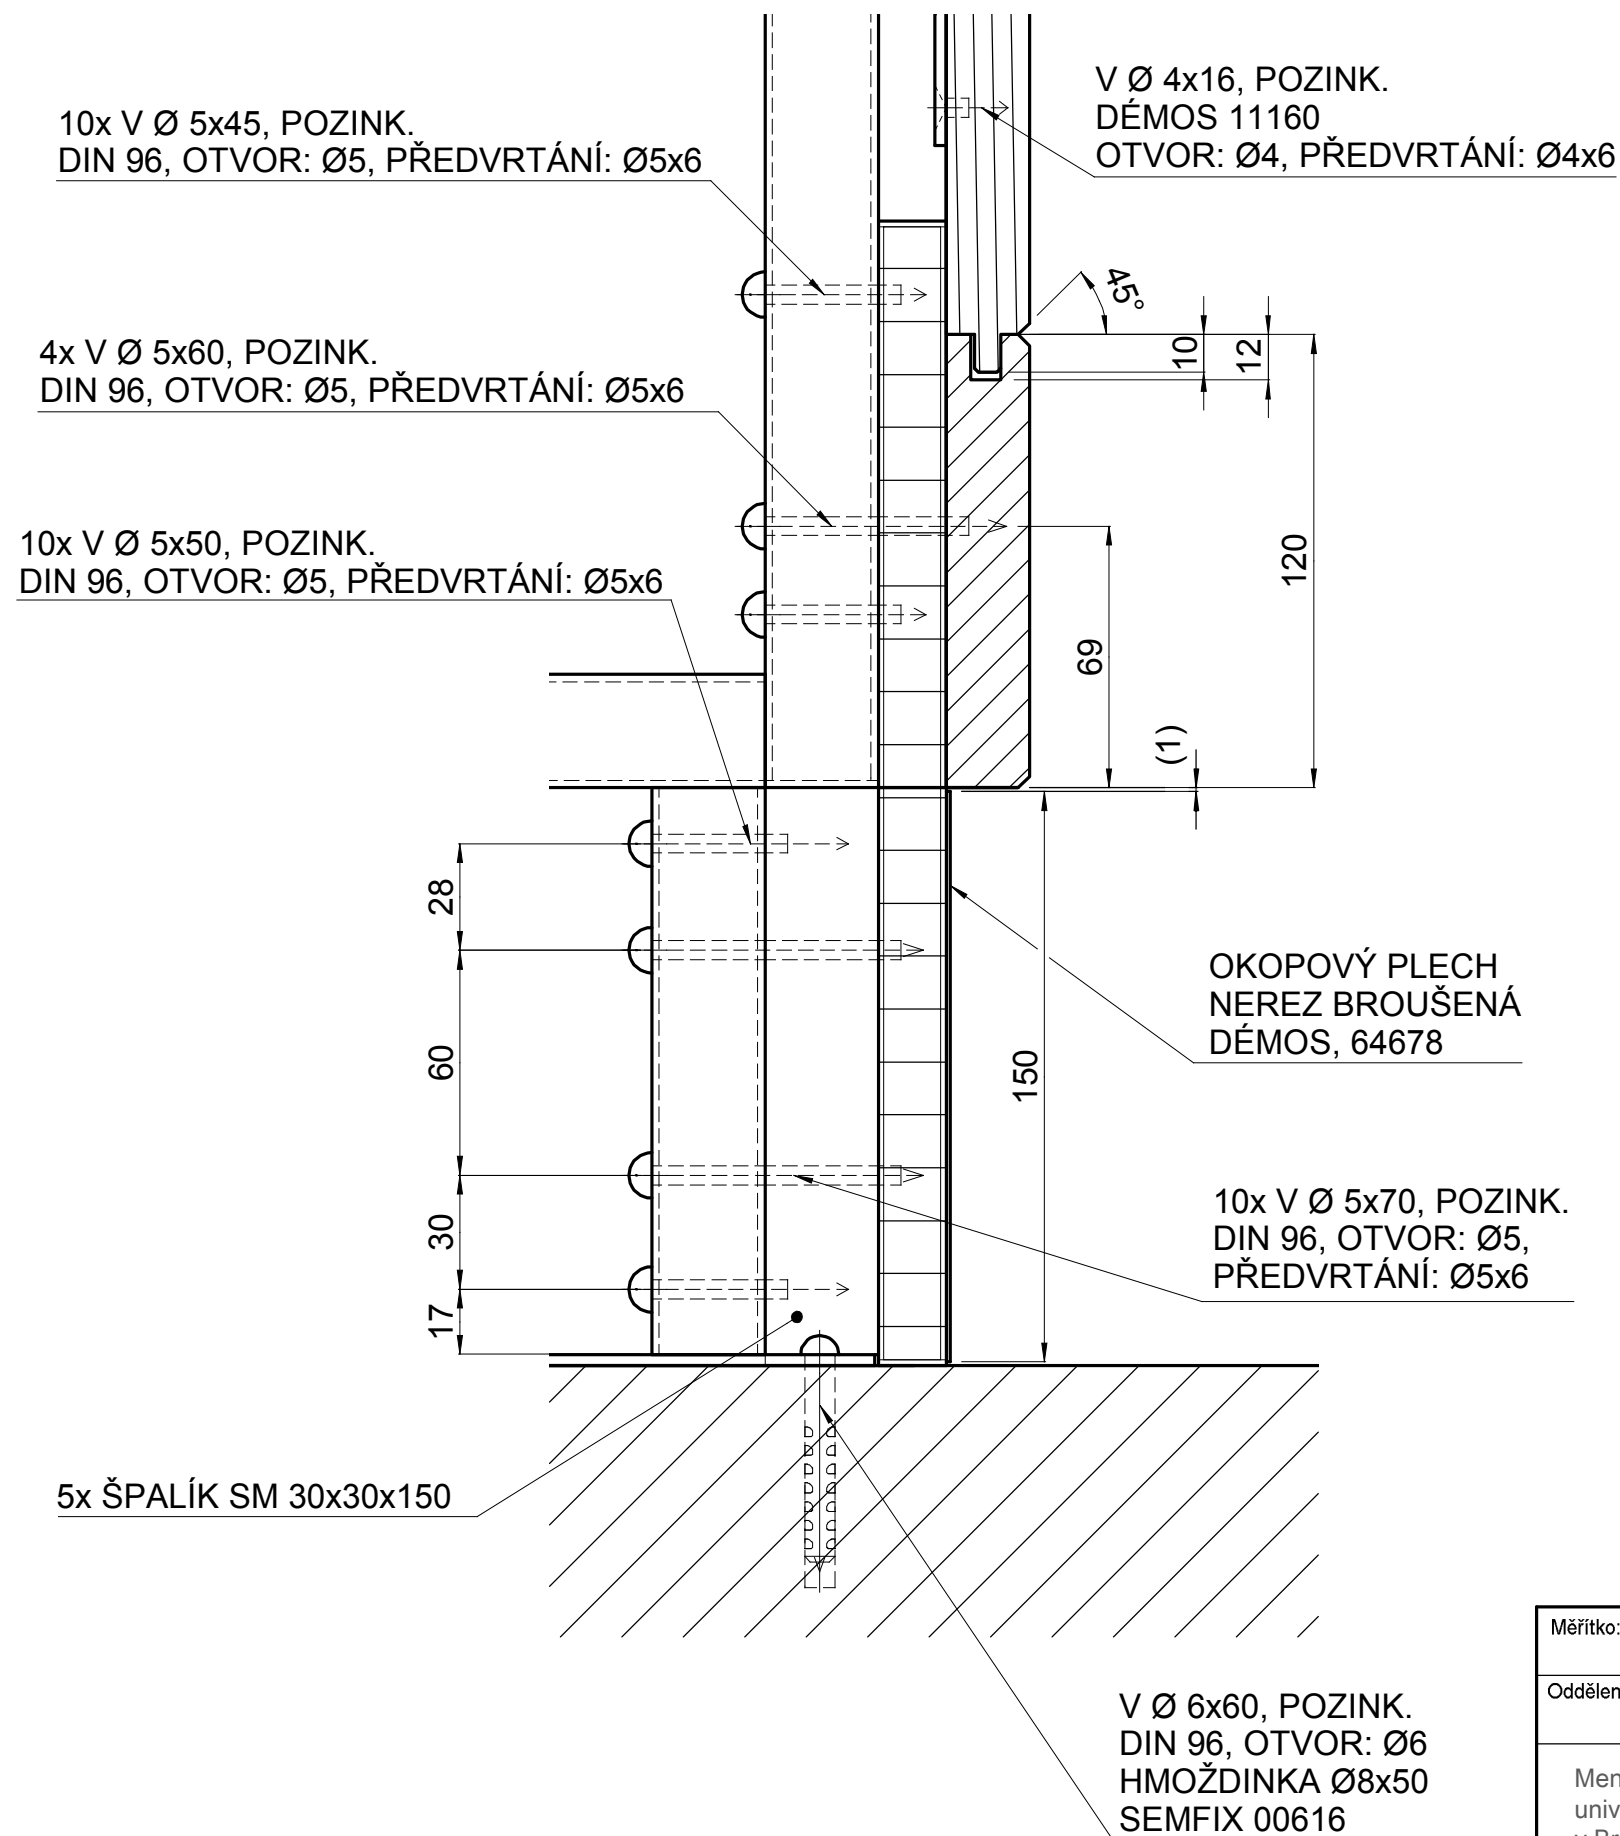

Měřítko: 1:2	Navrh: Alžběta Kulíková	Kreslil: Alžběta Kulíková	Přezkoušel:	Promítání:
Oddělení: Ústav nábytku designu a bydlení		Druh dokumentu: Konstrukční výkres sestavy	Status dokumentu: Návrhový	
Mendelova univerzita v Brně		Název, doplňující název: Barový pult Vynesené podrobnosti	Číslo dokumentu: 1-05	
			Změna: —	Datum vydání: 12-01-2017
			Jazyk: CZ	List: 5/5