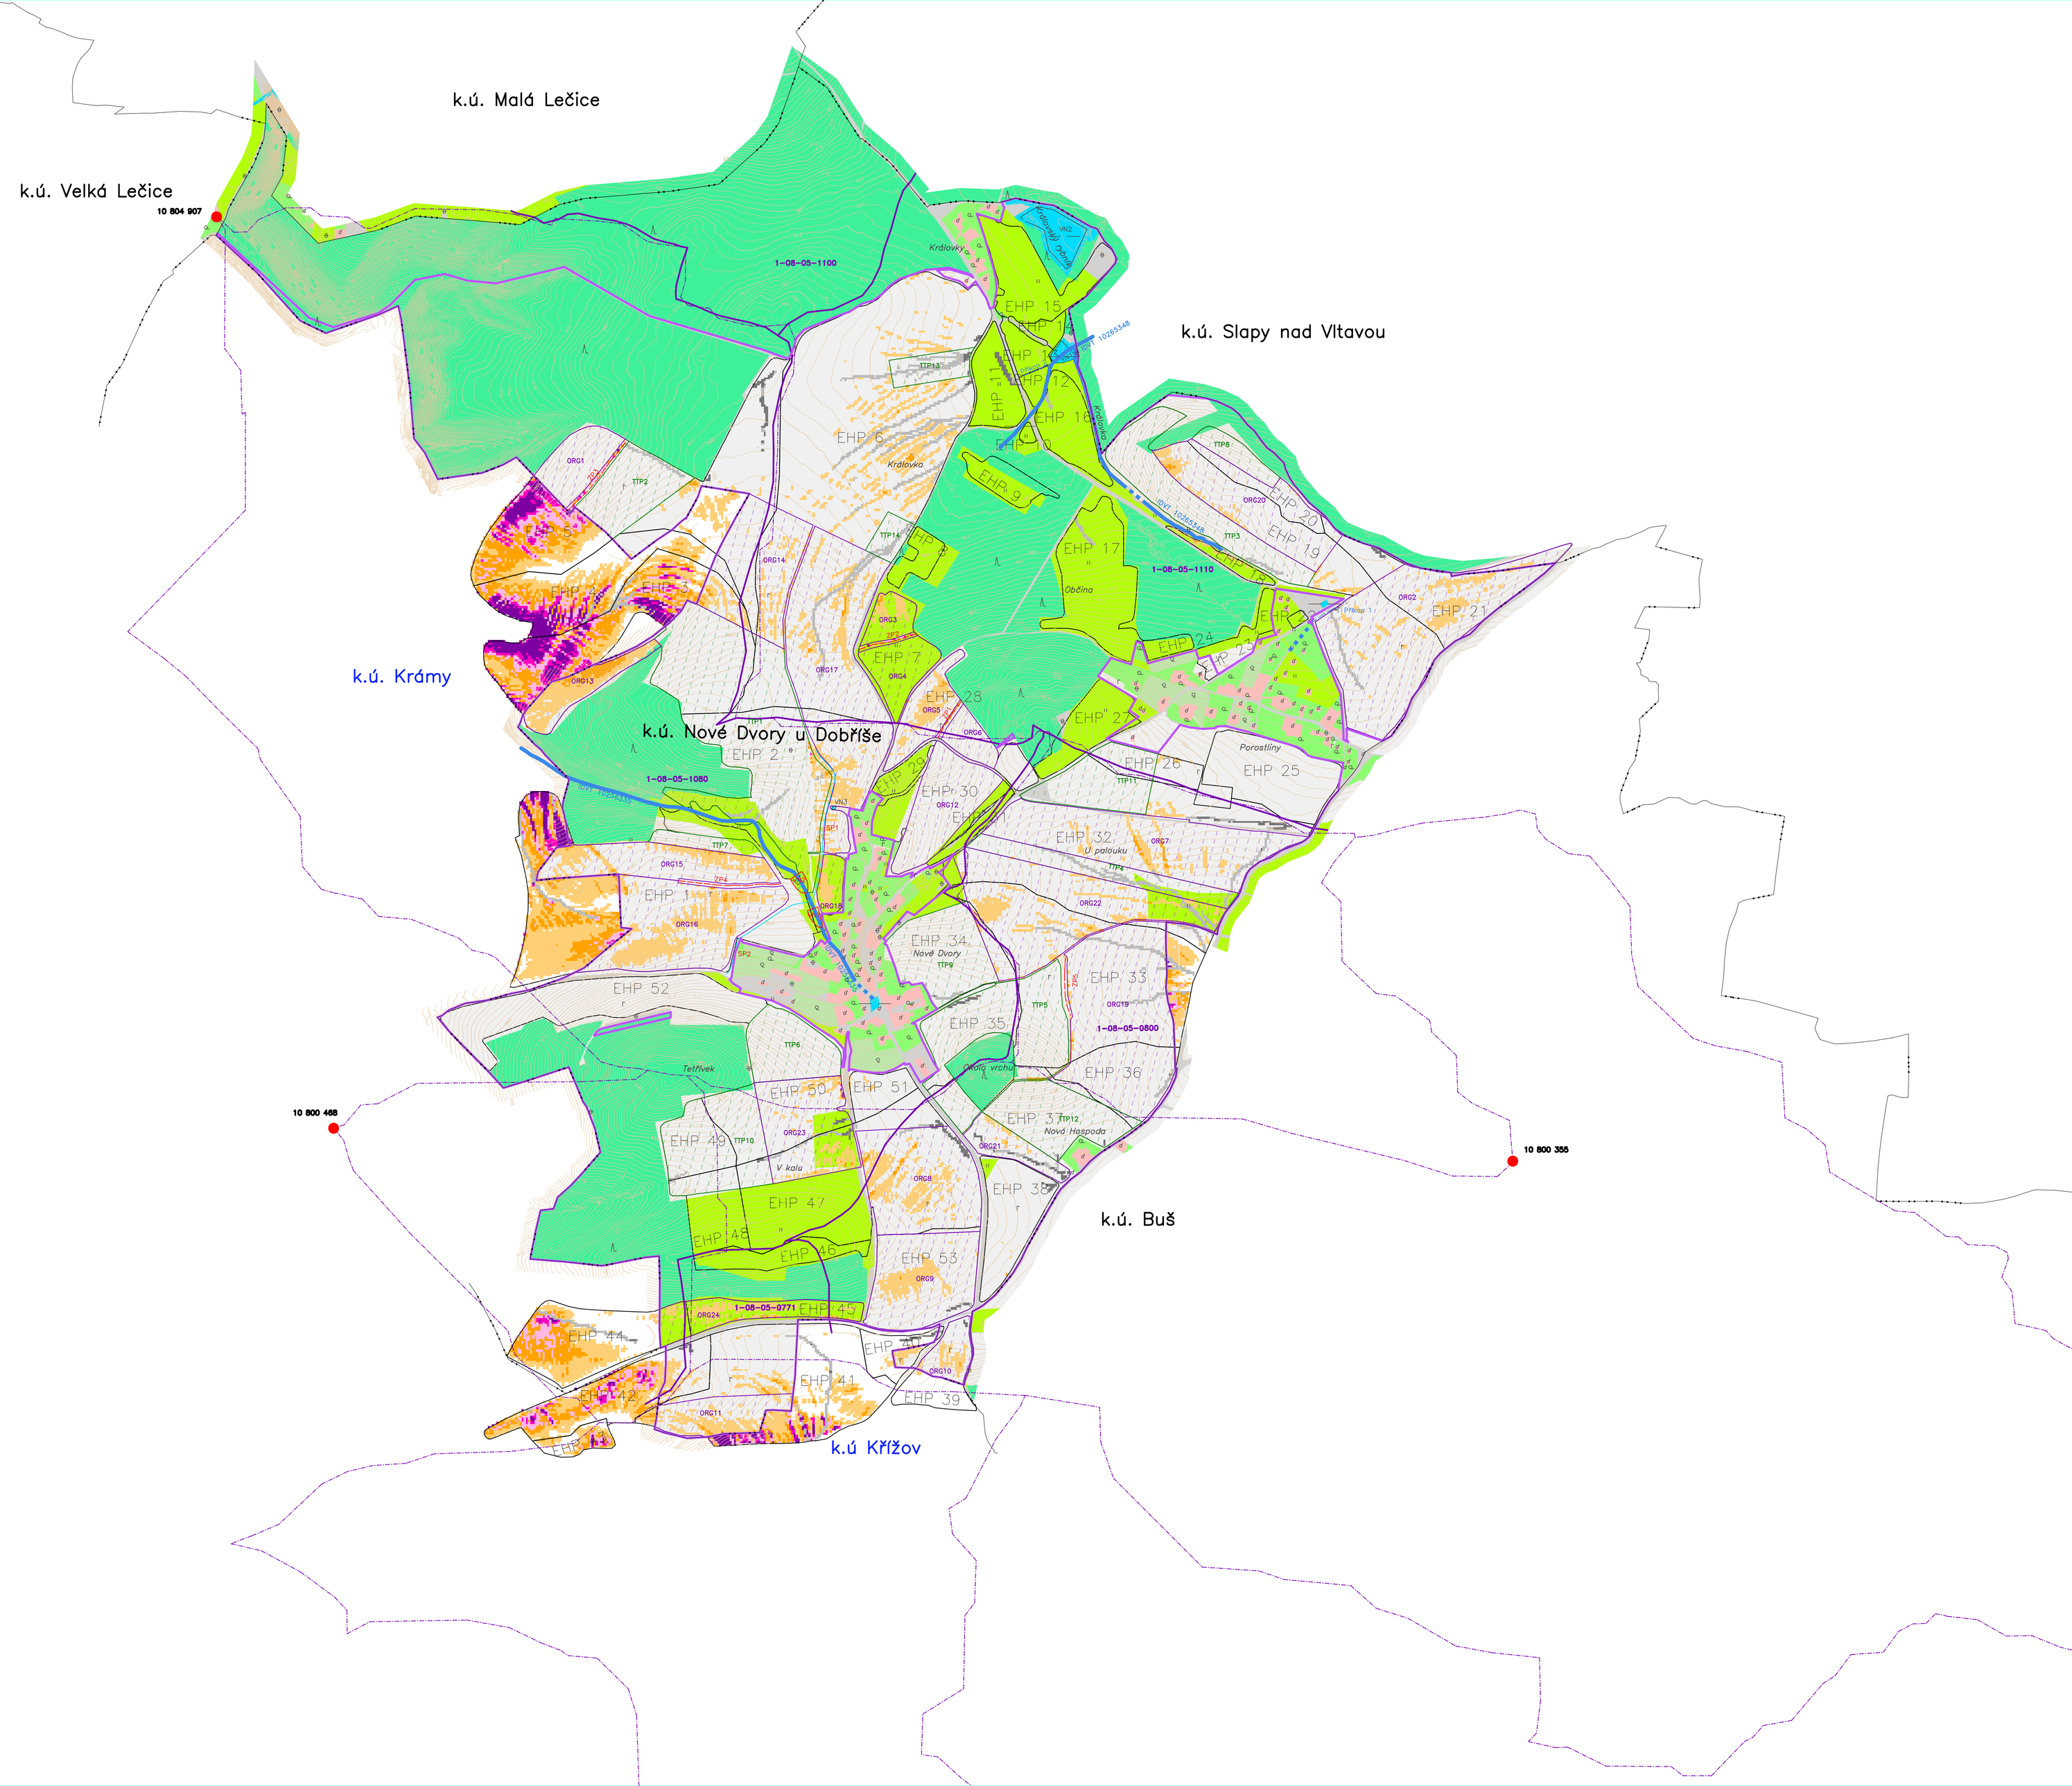

LEGENDA G4 – MAPA EROZNÍ OHROŽENOSTI – NÁVRH:

ZÁKLADNÍ ÚDAJE:

	Obvod KoPÚ
Porostliny	Hranice KÚ, Názvy místní
k.ú. Buš/k.ú. Krámy	Názvy kat.území/ názvy kat.území s ukončenou KoPÚ
420	Vrstevnice zdůrazněná, základní, doplňková

OPATŘENÍ K OCHRANĚ ZPF:

EHP 1	Erozně hodnocené plochy s popisem
	Erozní smyv 0 – 4 t/ha.rok
	Erozní smyv 4 – 8 t/ha.rok
	Erozní smyv 8 – 12 t/ha.rok
	Erozní smyv 12 – 16 t/ha.rok
	Erozní smyv 16 – 20 t/ha.rok
	Erozní smyv 20 a více t/ha.rok

stav	návrh	popis
	TTP3	Organizační – ochranné zatravnění/zasakovací pás/zalesnění stabilizace dráhy soustř. povrchového odtoku
	ORG20	Organizační – protierozní rozmísťování plodin, osevní postup, střídání plodin, vyloučení erozně náchylných plodin
	ZP1	Protierozní příkop/průleh s popisem

VODOHOSPODÁŘSKÁ OPATŘENÍ:

stav	návrh	popis
VN1	VN1	Vodní nádrž s popisem
Příkop 1		Příkop–průleh/odpadní koryto s popisem
IDVT 10265348		Vodní tok, popis
		Zatrubnění
1-08-05-0800		Rozvodnice povodí s popisem
		Rozvodnice ke KP
10 800 355		Kritický profil s popisem

OPATŘENÍ K ZPŘÍSTUPNĚNÍ POZEMKŮ:

SP1	Odvodnění cesty příkopem/průlehem

DRUHY POZEMKŮ:

skutečný stav	popis
r	Orná půda
a	Zahrada
q	Sad
u	Trvalý travní porost
Λ	Les
— —	Vodní plocha
d	Zast. plocha, nádvoří
⊕	Ostatní plocha

Vypracoval:	Bc. Matěj KOLÁŘ
Katastrální území:	Nové Dvory u Dobříše
Okres:	Příbram
Kraj:	Středočeský
Předmět:	KoPÚ v k.ú. Nové Dvory u Dobříše
Souřadnicový systém:	S–JTSK
Výškový systém:	Bpv
Měřítko:	1:5000