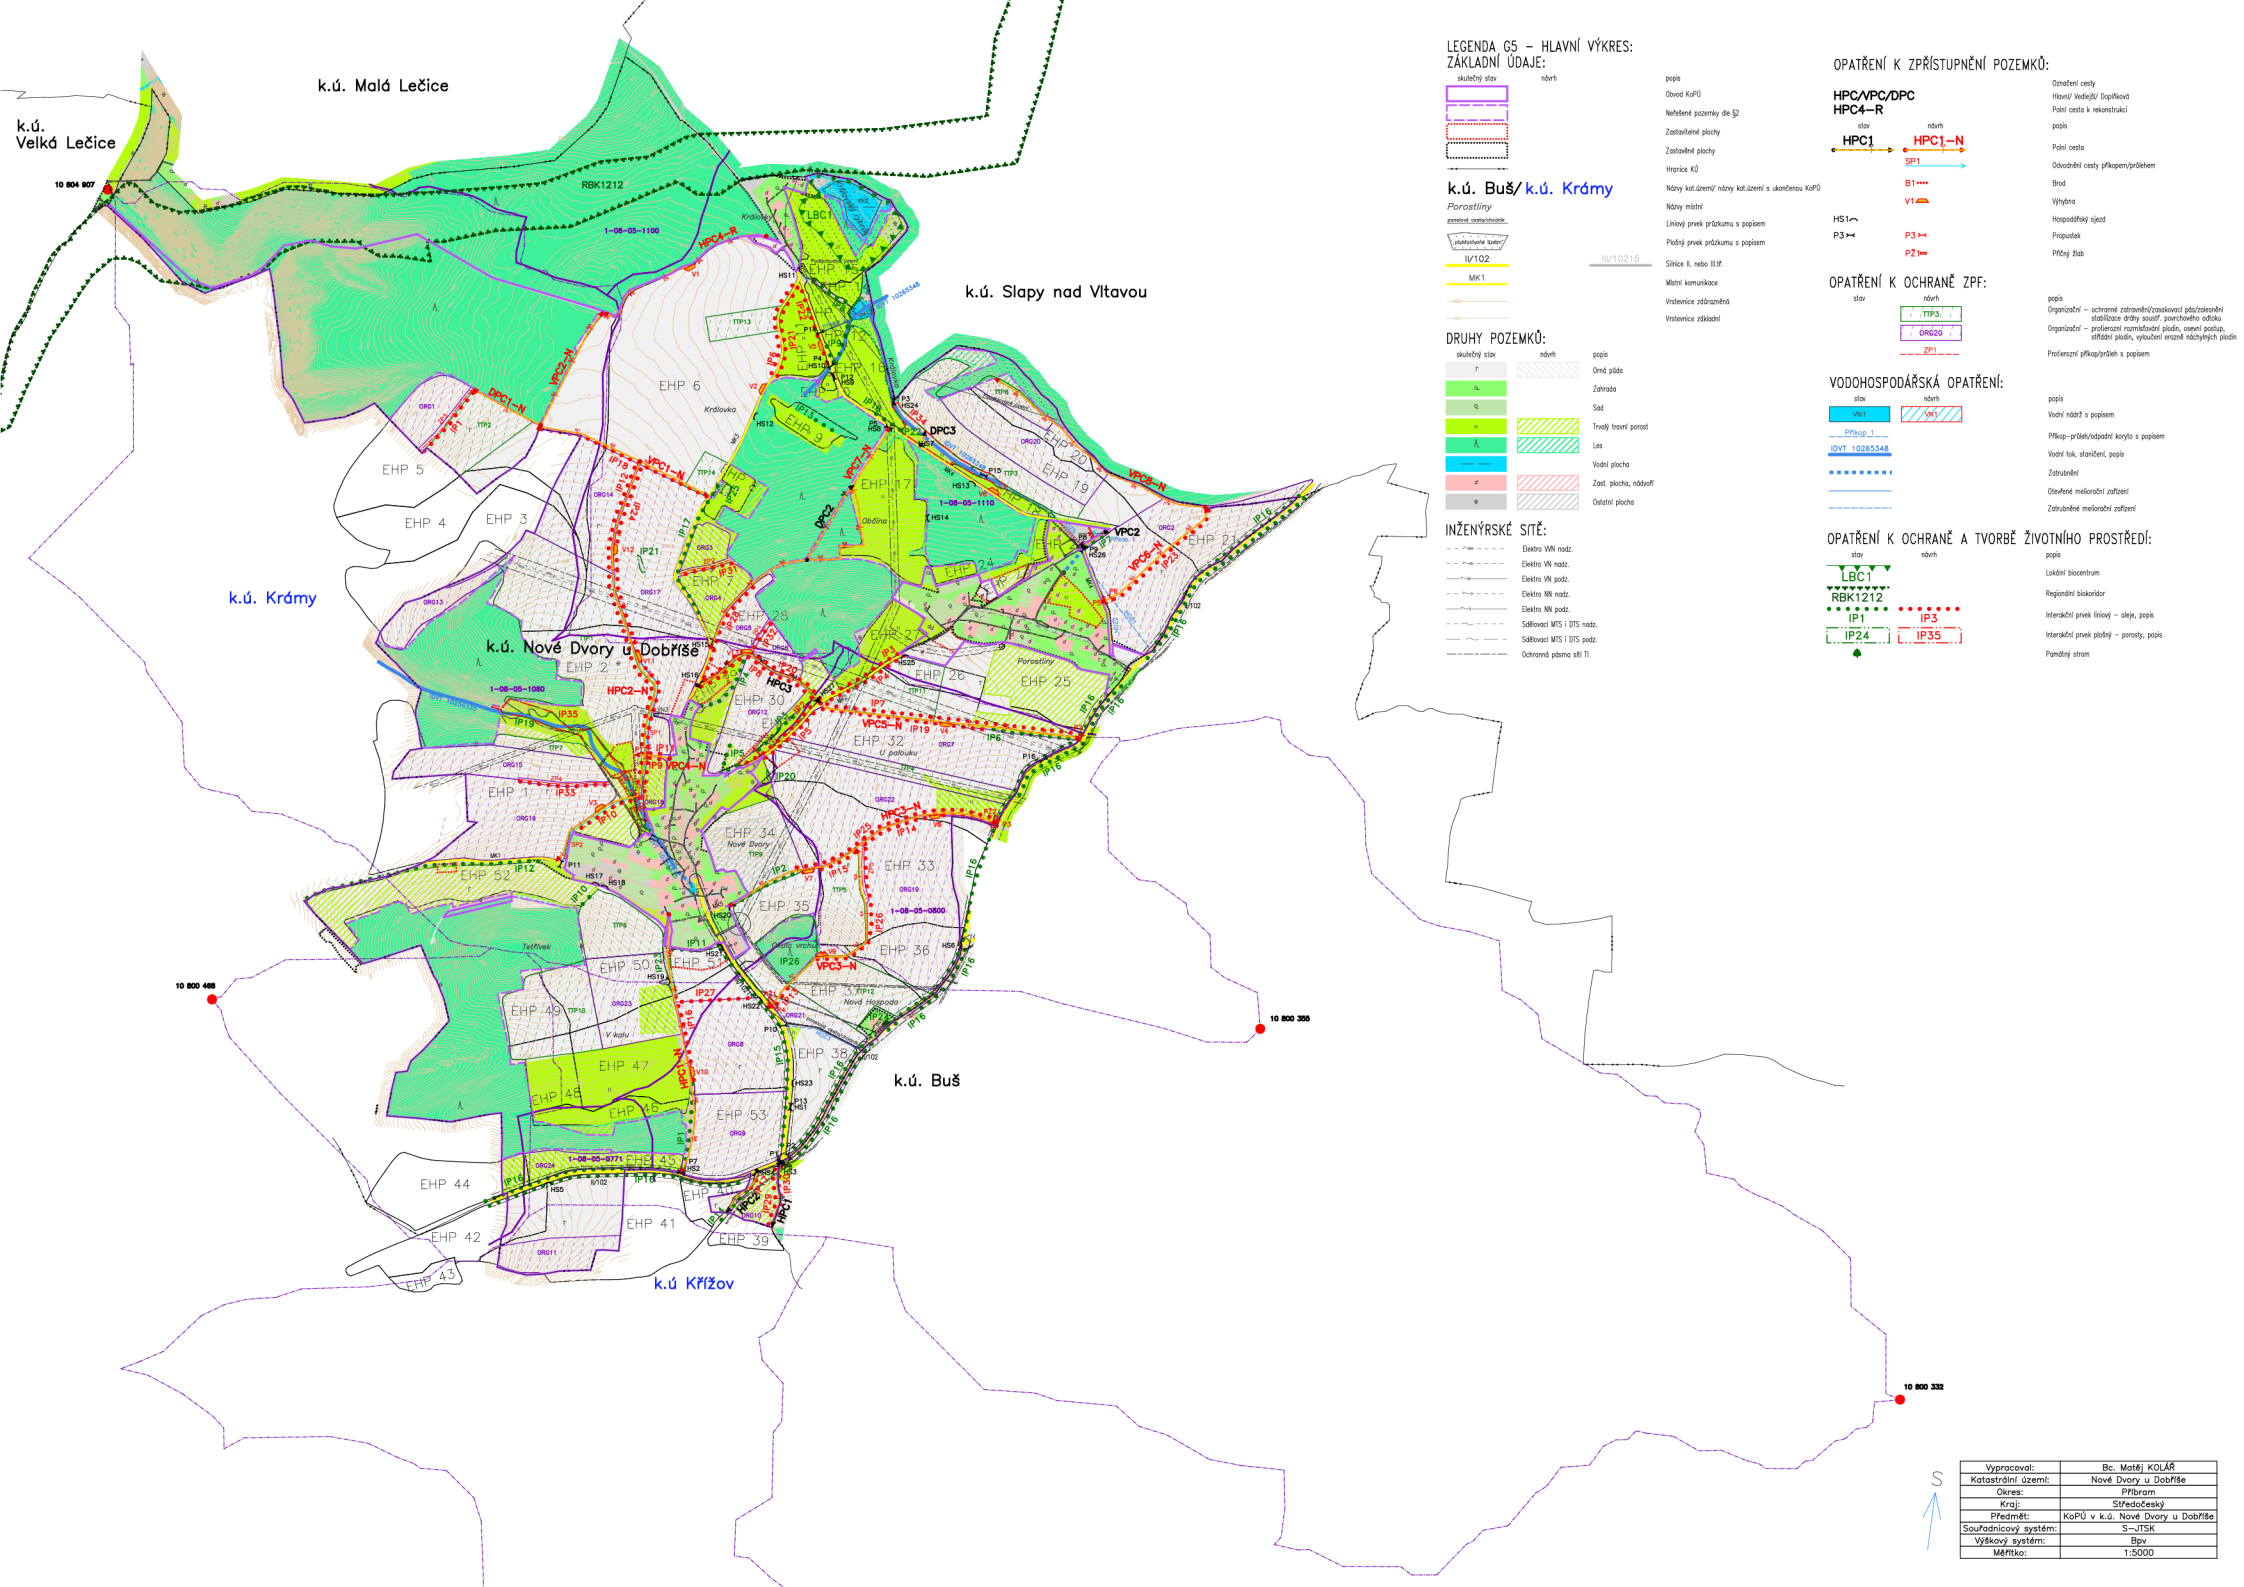

LEGENDA G5 – HLAVNÍ VÝKRES:

ZÁKLADNÍ ÚDAJE:

skutečný stav / návrh

popis
Obvod KoPÚ
Neřešené pozemky dle §2
Zastavitelné plochy
Zastavěné plochy
Hranice KÚ
Názvy kat.území/ názvy kat.území s ukončenou KoPÚ
Názvy místní
Liniový prvek průzkumu s popisem
Plošný prvek průzkumu s popisem
Silnice II. nebo III.tř.
Místní komunikace
Vrstevnice zdůrazněná
Vrstevnice základní

k.ú. Buš/ k.ú. Krámy

Porostliny

panelová cesta/chodník

plošně/liniově lázeň

IV/102 — III/10215

MK1

DRUHY POZEMKŮ:

skutečný stav	návrh	popis
		Orná půda
		Zahrada
		Sad
		Trvalý travní porost
		Les
		Vodní plocha
		Zast. plocha, nádvoří
		Ostatní plocha

INŽENÝRSKÉ SÍTĚ:

- Elektro VVN nadz.
- Elektro VN nadz.
- Elektro VN podz.
- Elektro NN nadz.
- Elektro NN podz.
- Sdělovací MTS I DTS nadz.
- Sdělovací MTS I DTS podz.
- Ochranná pásma sítí TI

OPATŘENÍ K ZPŘÍSTUPNĚNÍ POZEMKŮ:

HPC/VPC/DPC
HPC4–R

stav	návrh	popis
HPC1	HPC1–N	Označení cesty
	SP1	Hlavní/ Vedlejší/ Dopl/Rekvá
	B1****	Polní cesta k rekonstrukci
	V1	popis
HS1		Polní cesta
P3	P3	Odvodnění cesty příkopem/průlehem
	P2	Brod
		Výhybna
		Hospodářský sjezd
		Propustek
		Příčný žlab

OPATŘENÍ K OCHRANĚ ZPF:

stav	návrh	popis
	TTP3	Organizační – ochranné zatravnění/zasakovací pás/zalesnění stabilizace dráhy soustř. povrchového odtoku
	ORG20	Organizační – protierozní rozmístňování plodin, osevní postup, střídání plodin, vyloučení erozně náchylných plodin
	ZP1	Protierozní příkop/průleh s popisem

VODOHOSPODÁŘSKÁ OPATŘENÍ:

stav	návrh	popis
VN1	VN1	Vodní nádrž s popisem
Příkop 1		Příkop–průleh/odpadní koryto s popisem
IDVT 10265348		Vodní tok, stanižení, popis
		Zatrubnění
		Otevřené meliorační zařízení
		Zatrubněné meliorační zařízení

OPATŘENÍ K OCHRANĚ A TVORBĚ ŽIVOTNÍHO PROSTŘEDÍ:

stav	návrh	popis
LBC1		Lokální biocentrum
RBK1212		Regionální biokoridor
IP1	IP3	Interakční prvek liniový – alej, popis
IP24	IP35	Interakční prvek plošný – porosty, popis
		Památný strom

S

Vypracoval:	Bc. Matěj KOLÁŘ
Katastrální území:	Nové Dvory u Dobříše
Okres:	Příbram
Kraj:	Středočeský
Předmět:	KoPÚ v k.ú. Nové Dvory u Dobříše
Souřadnicový systém:	S–JTSK
Výškový systém:	Bpv
Měřítko:	1:5000