


# PODÉLNÝ PROFIL M 1:1000/100

KRAJ  
KATASTRÁLNÍ ÚZEMÍ  
DRUH POZEMKU – LEVÝ BŘEH  
DRUH POZEMKU – PRAVÝ BŘEH

JIHOMORAVSKÝ
BRNO–PISÁRKY
SILNIČNÍ KOMUNIKACE
LES

OBJEKTY NA TOKU

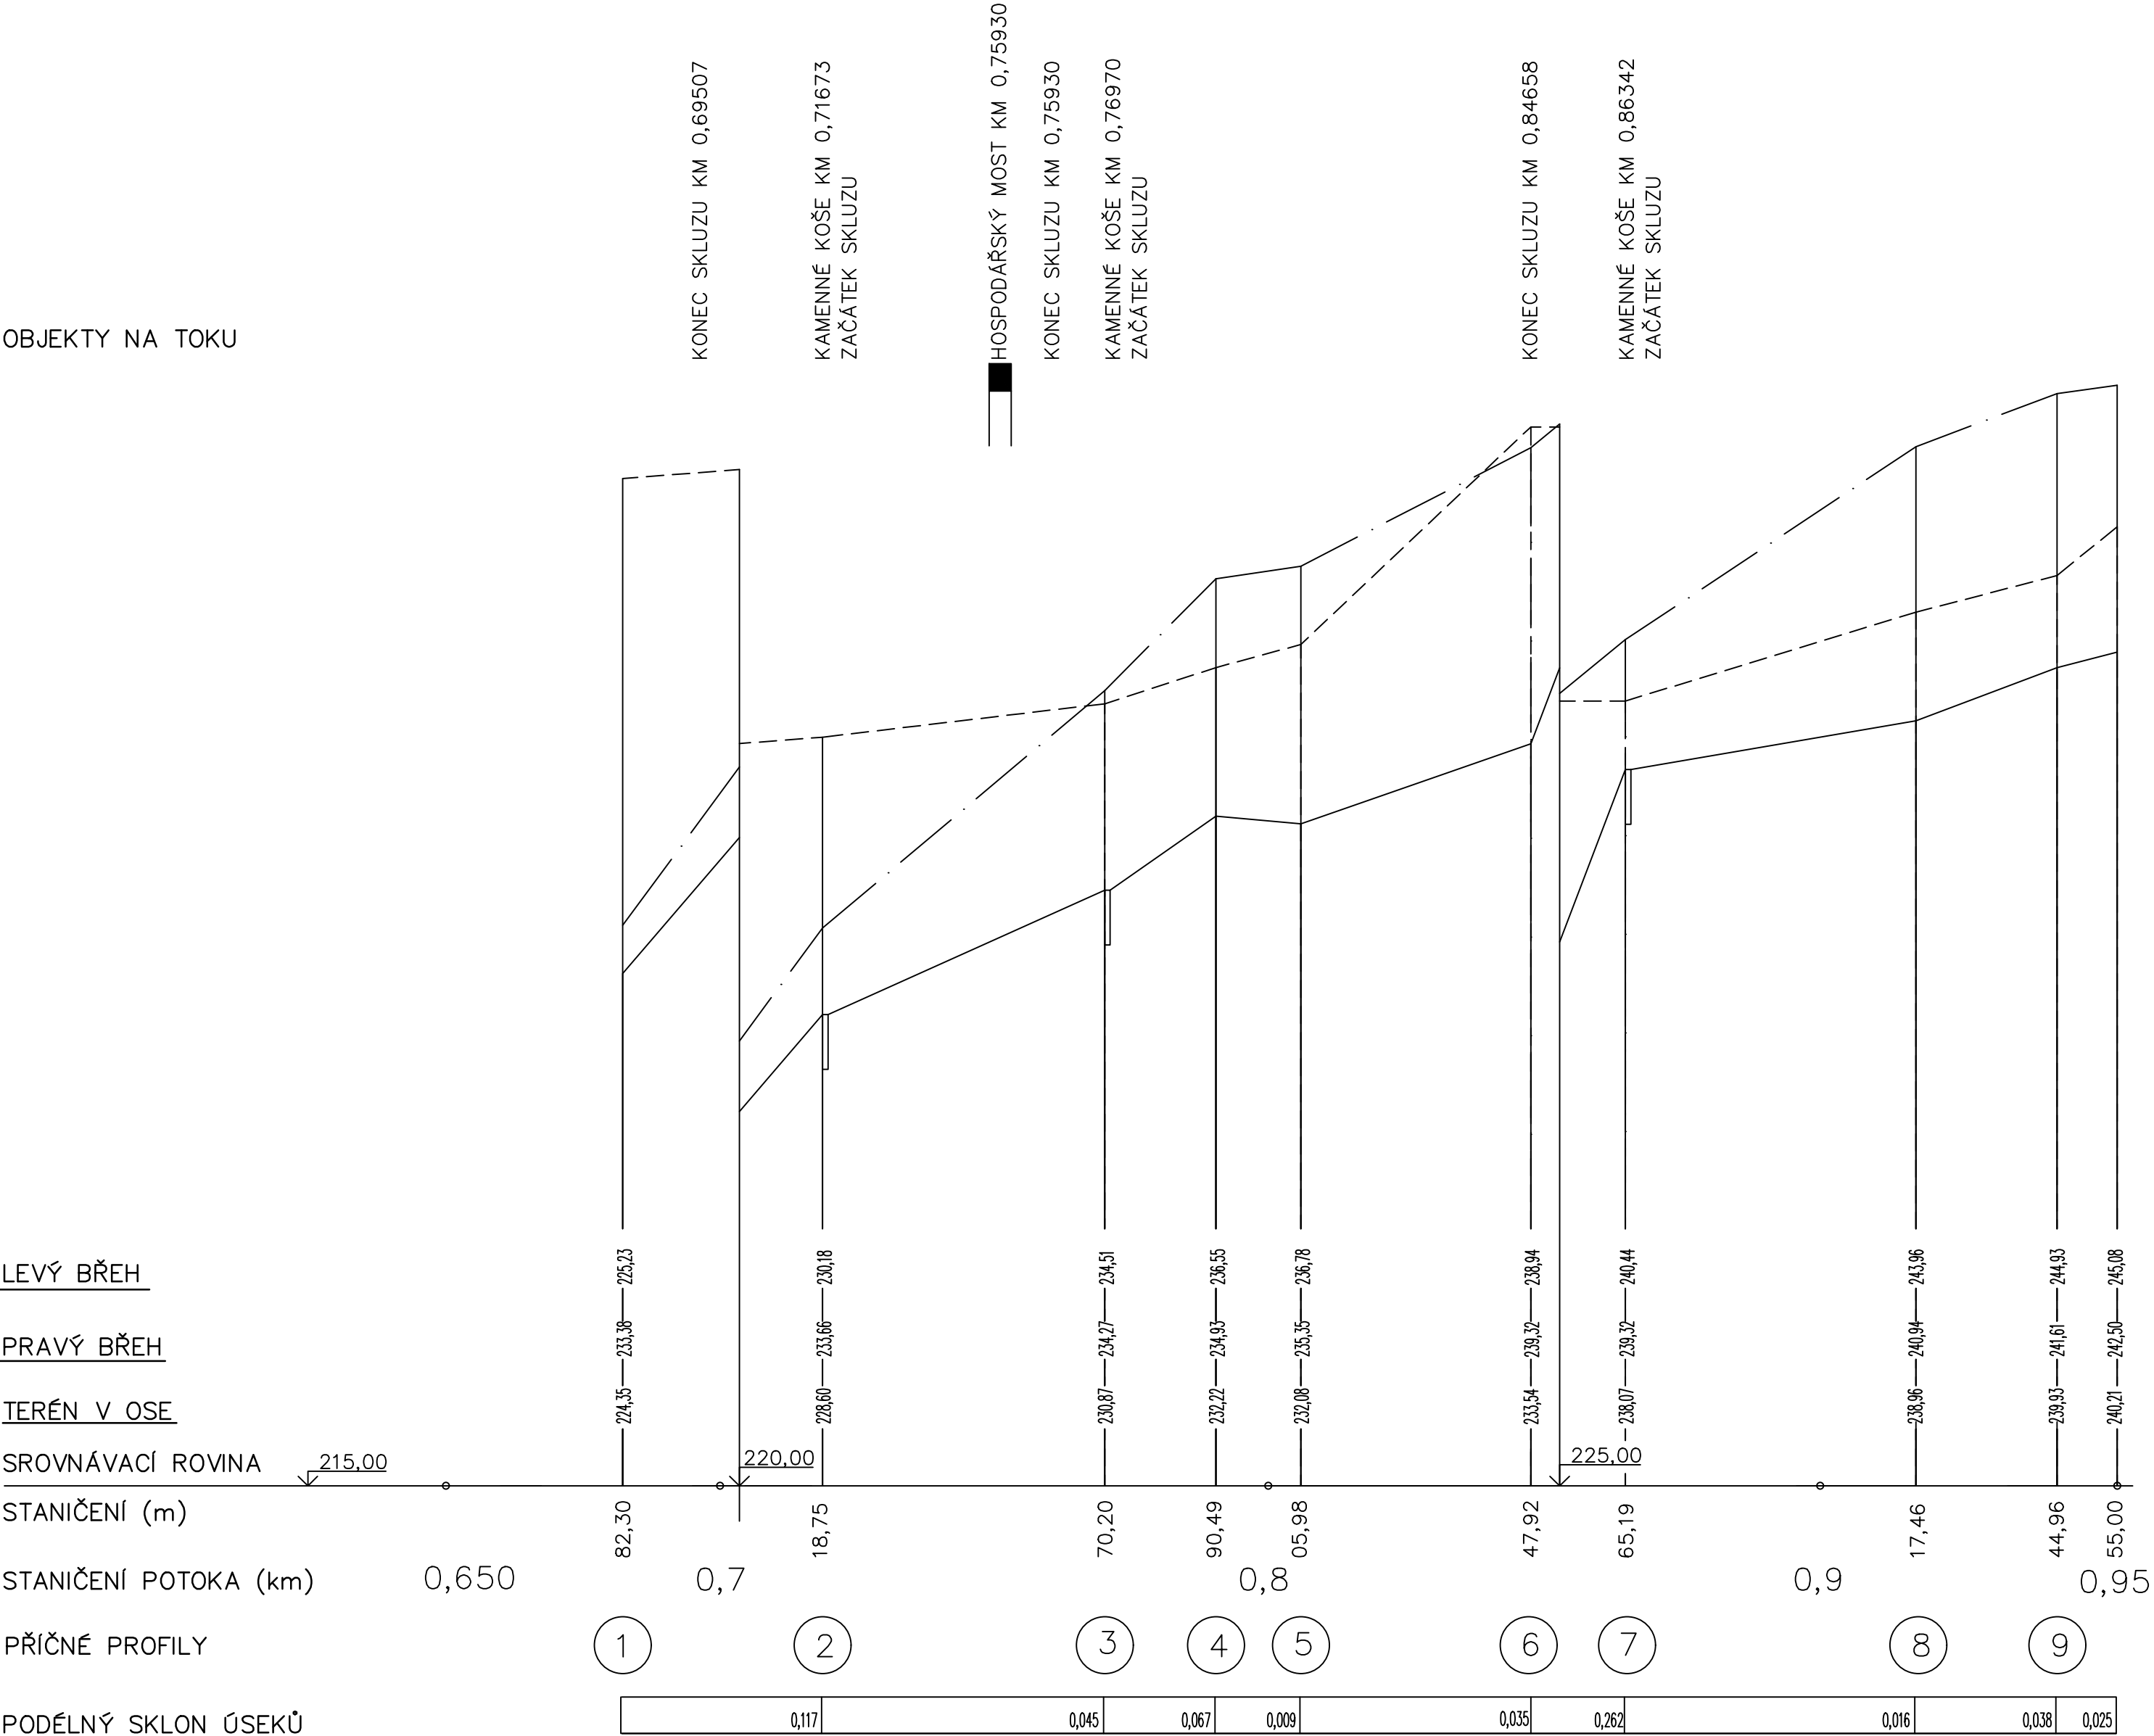

VYPRACOVAL	VEDOUcí PRÁCE	LESNICKÁ A DŘEVAŘSKÁ FAKULTA MENDELU V BRNĚ	
Shmurai Eva	prof.Dr.Ing. MILOSLAV ŠLEZINGR		
BAKALÁŘSKÁ PRÁCE		ZEMĚDĚLSKÁ 3 613 00 BRNO	
REVITALIZACE KOHOUTOVICKÉHO POTOKA		MĚŘITKO	1:1000/100
		FORMÁT	A2
		DATUM	4/2016
		Č. PŘÍLOHY	15
Podélný profil			