


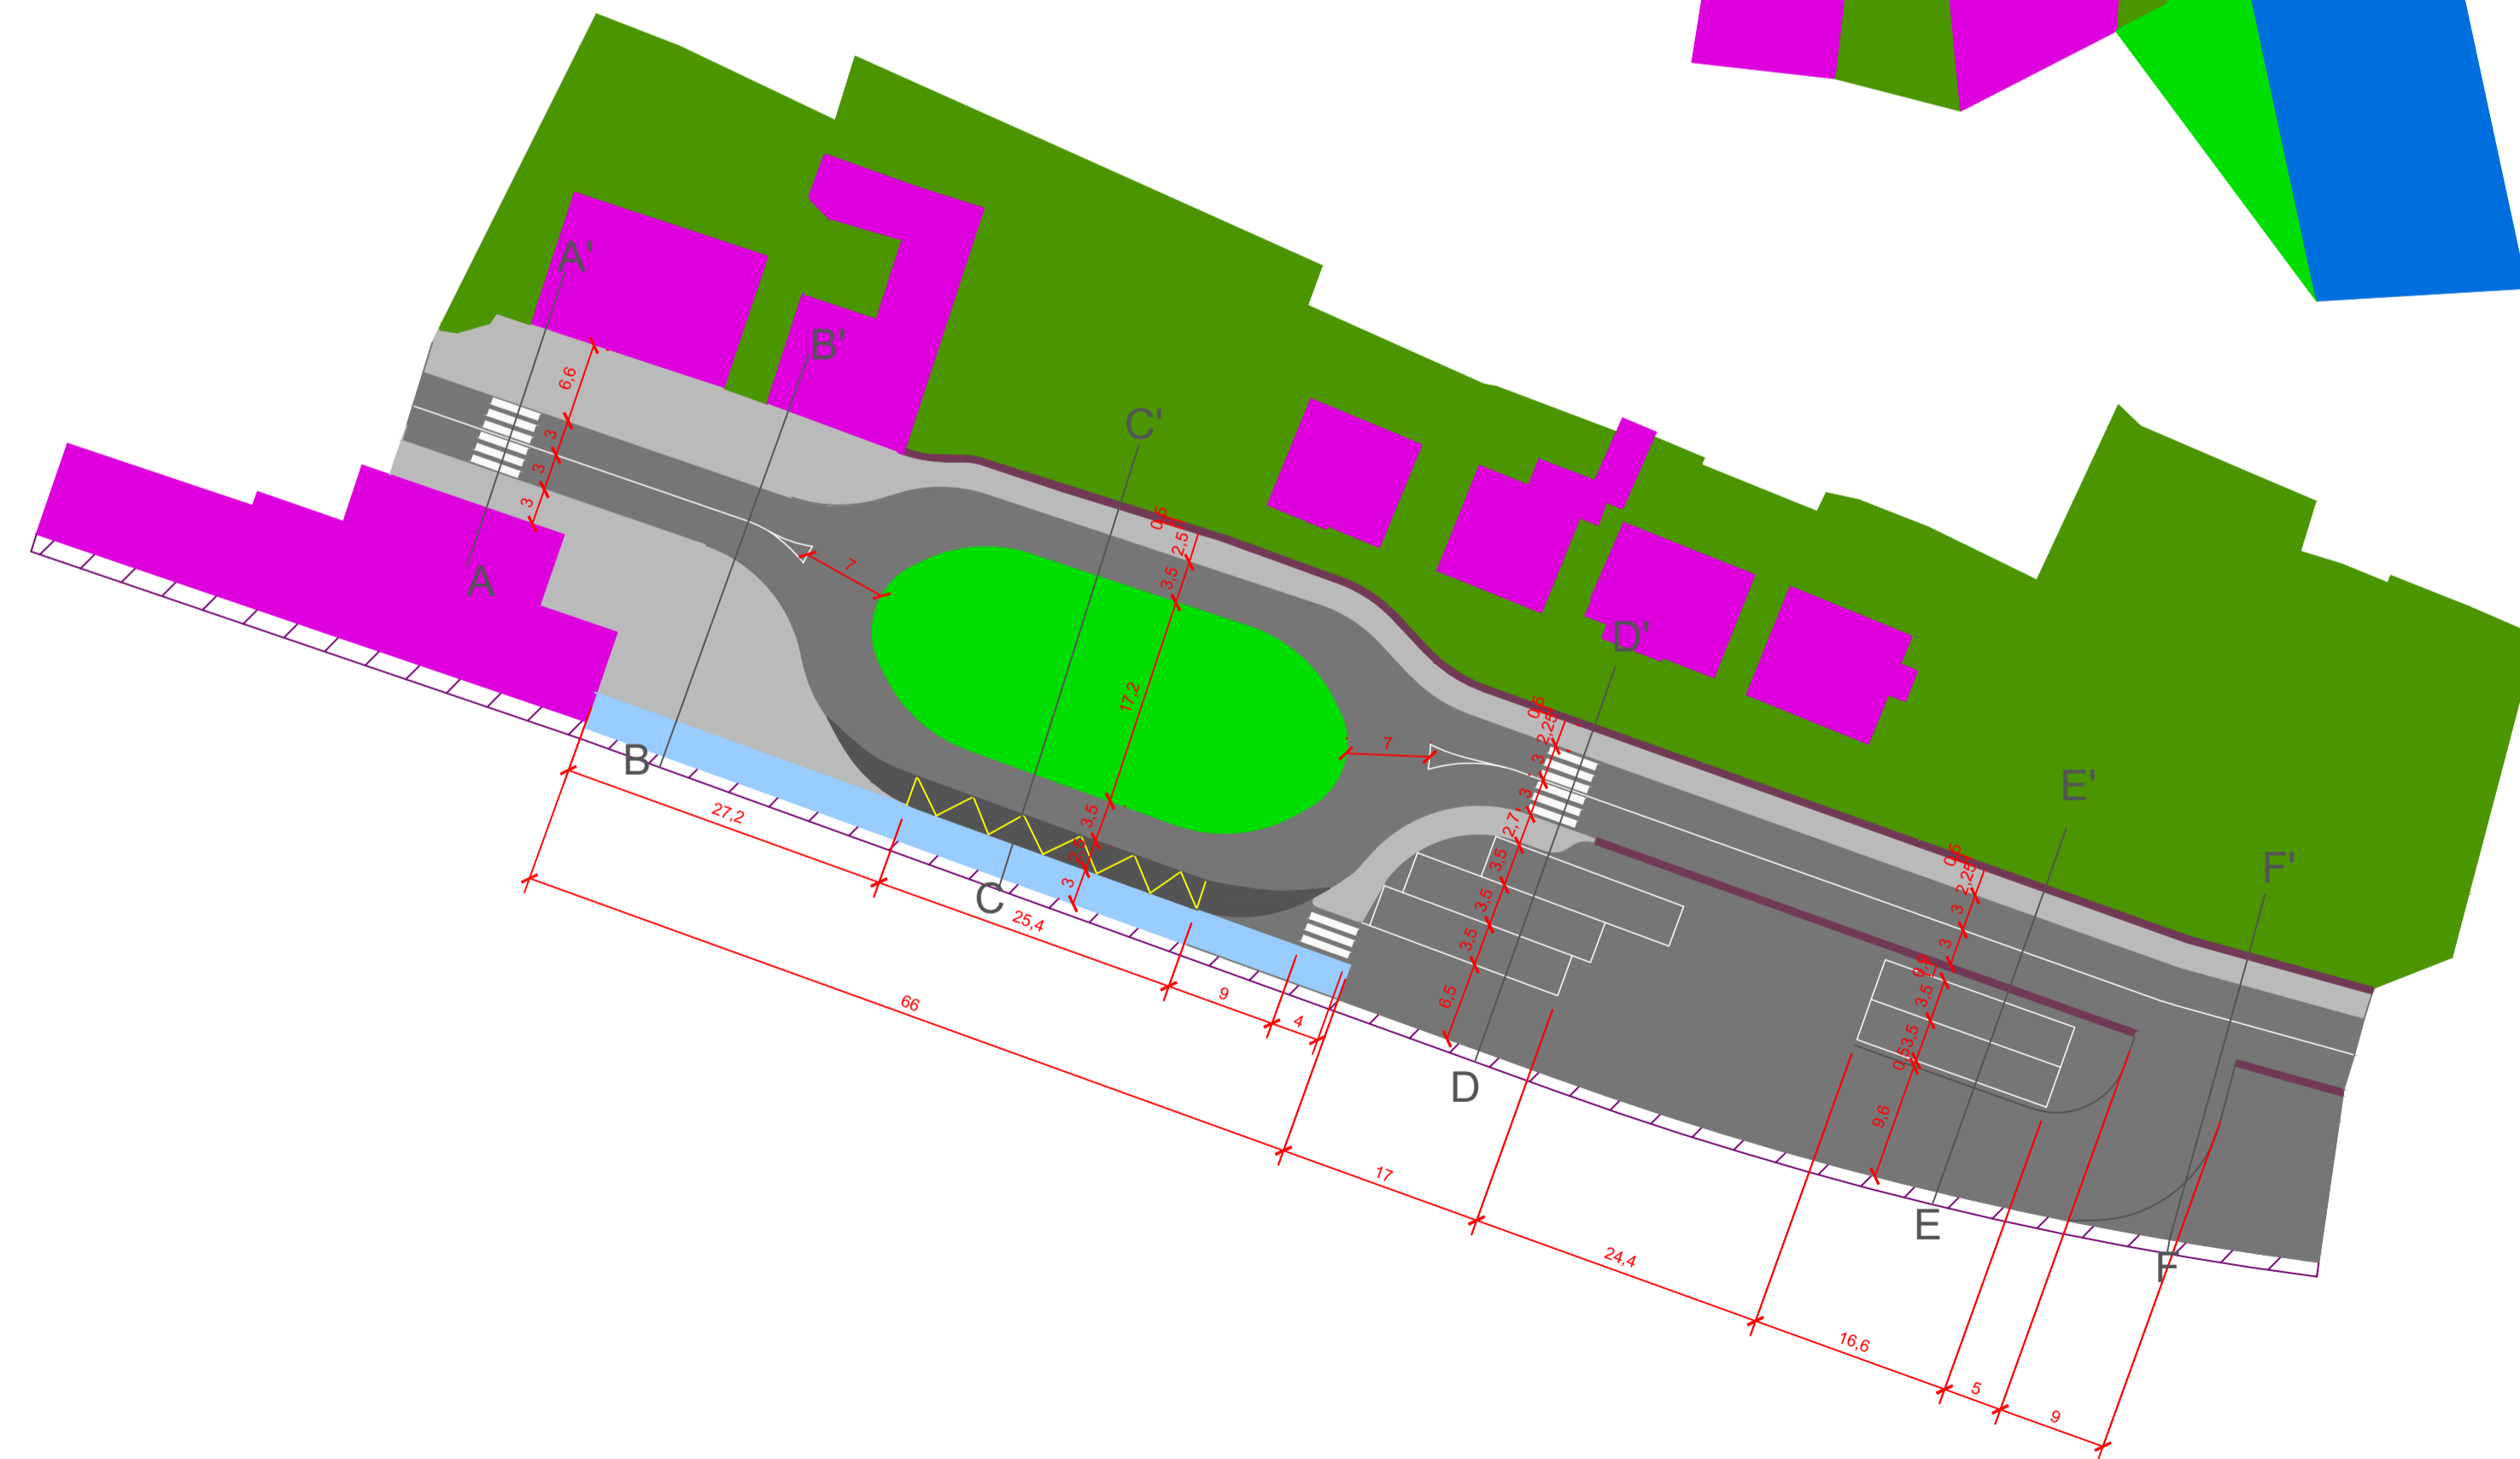

Ulice Nádražní



U vlakového nádraží



Legenda:

-  Chodník
-  Komunikace
-  Nádvoří
-  Budovy
-  Zeleň
-  Zahrada
-  Železnice
-  Nástupiště
-  Zastávka
-  Taras
-  Tunel
-  Vodorovné dopravní značení
-  Potok

Vypracovala: Nikola Dvořáková	Výkres č.: 2
Datum: 14. 3. 2015	Měřítko: 1 : 500
Hlavní výkres	