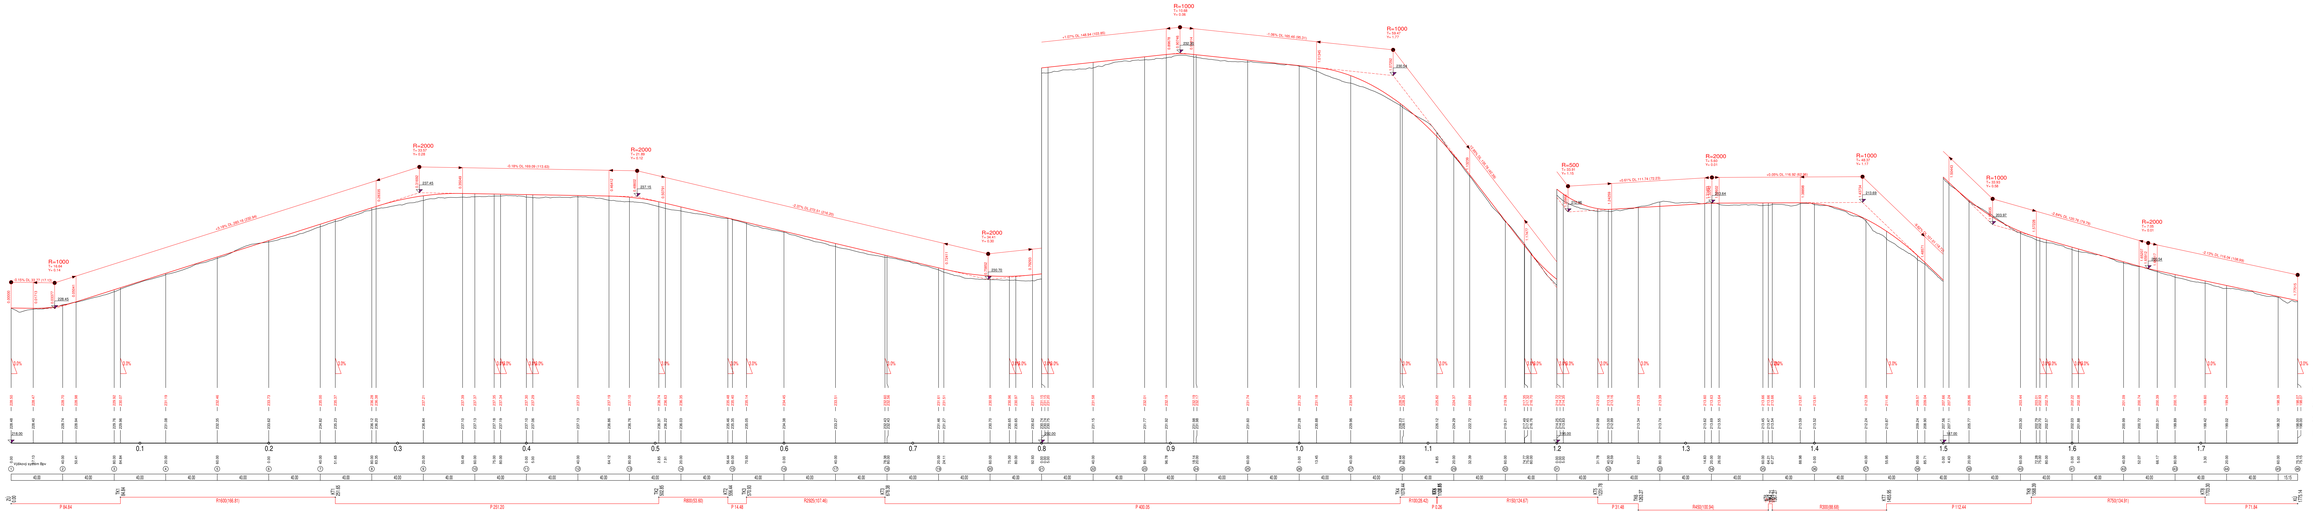

KoPÚ v k.ú. Zabrušany
a k.ú. části Želénky
Sestava podélného řezu HC1
Příloha č.7

Formát: 420 x 2000 mm
Měřítko: 1:1000/ 1:100
Datum: 06/2020
Vypracoval: Robert Týc
Data: Agroplan spol. s r.o.