
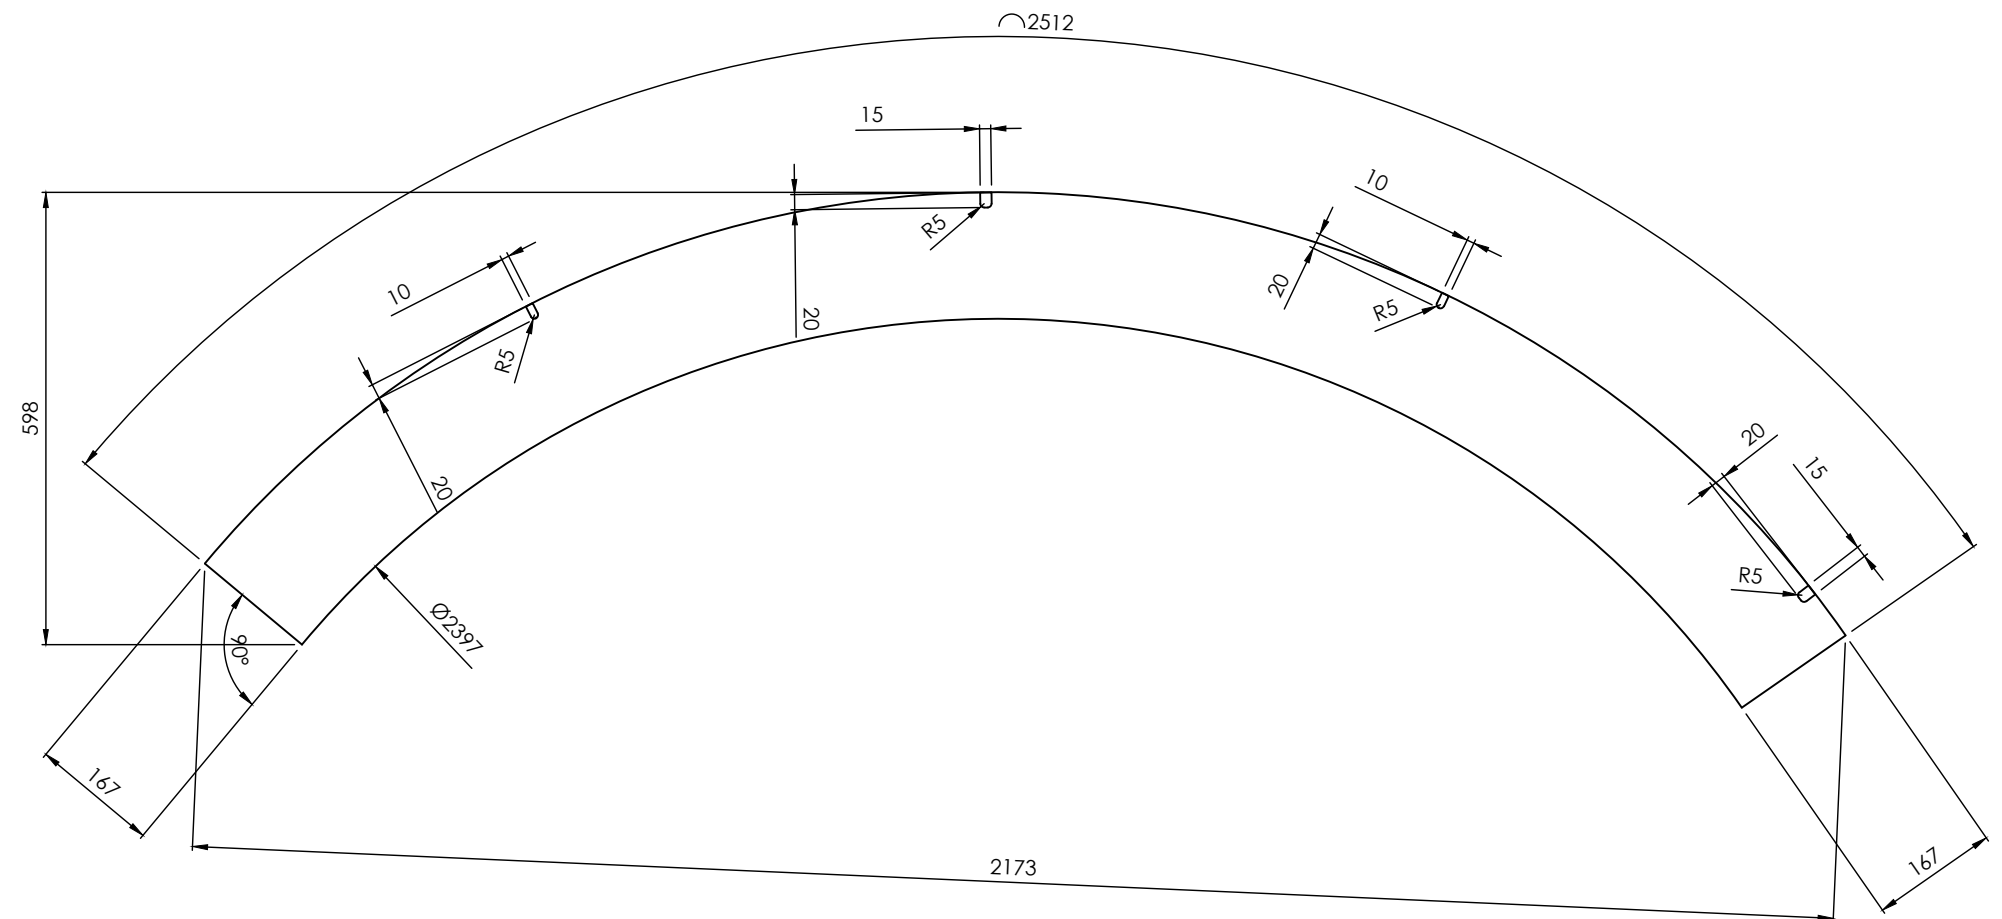




materiály: MDF 3 mm, lakovaná, DTD-L 18 mm

Měřítko 1:10/1:5	Navrhl Bc. Eliška Krenarová	Kreslil Bc. Eliška Krenarová	Přezkoušel -	A3
Oddělení Ústav nábytku, designu a bydlení		Druh dokumentu výkres, pohledy, detaily	Status dokumentu NÁVRHOVÝ	
Mendelova univerzita v Brně		Název, doplňující název Konferenční stůlek	Číslo dokumentu 01	
	Lesnická a dřevařská fakulta	Změna -	Datum vydání 11.4.2017	Jazyk CZ
				List 1/5

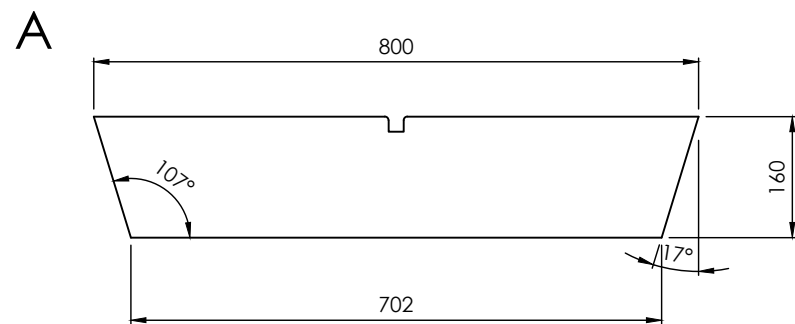



materiál: MDF 3 mm, lakovaná

Měřítko 1:10	Navrhl Bc. Eliška Krenarová	Kreslil Bc. Eliška Krenarová	Přezkoušel -	A3
Oddělení Ústav nábytku, designu a bydlení		Druh dokumentu dílec A, rozvin	Status dokumentu NÁVRHOVÝ	
Mendelova univerzita v Brně		Název, doplňující název Konferenční stůlek	Číslo dokumentu 02	
Lesnická a dřevařská fakulta		Změna -	Datum vydání 11.4.2017	Jazyk CZ
				List 2/5

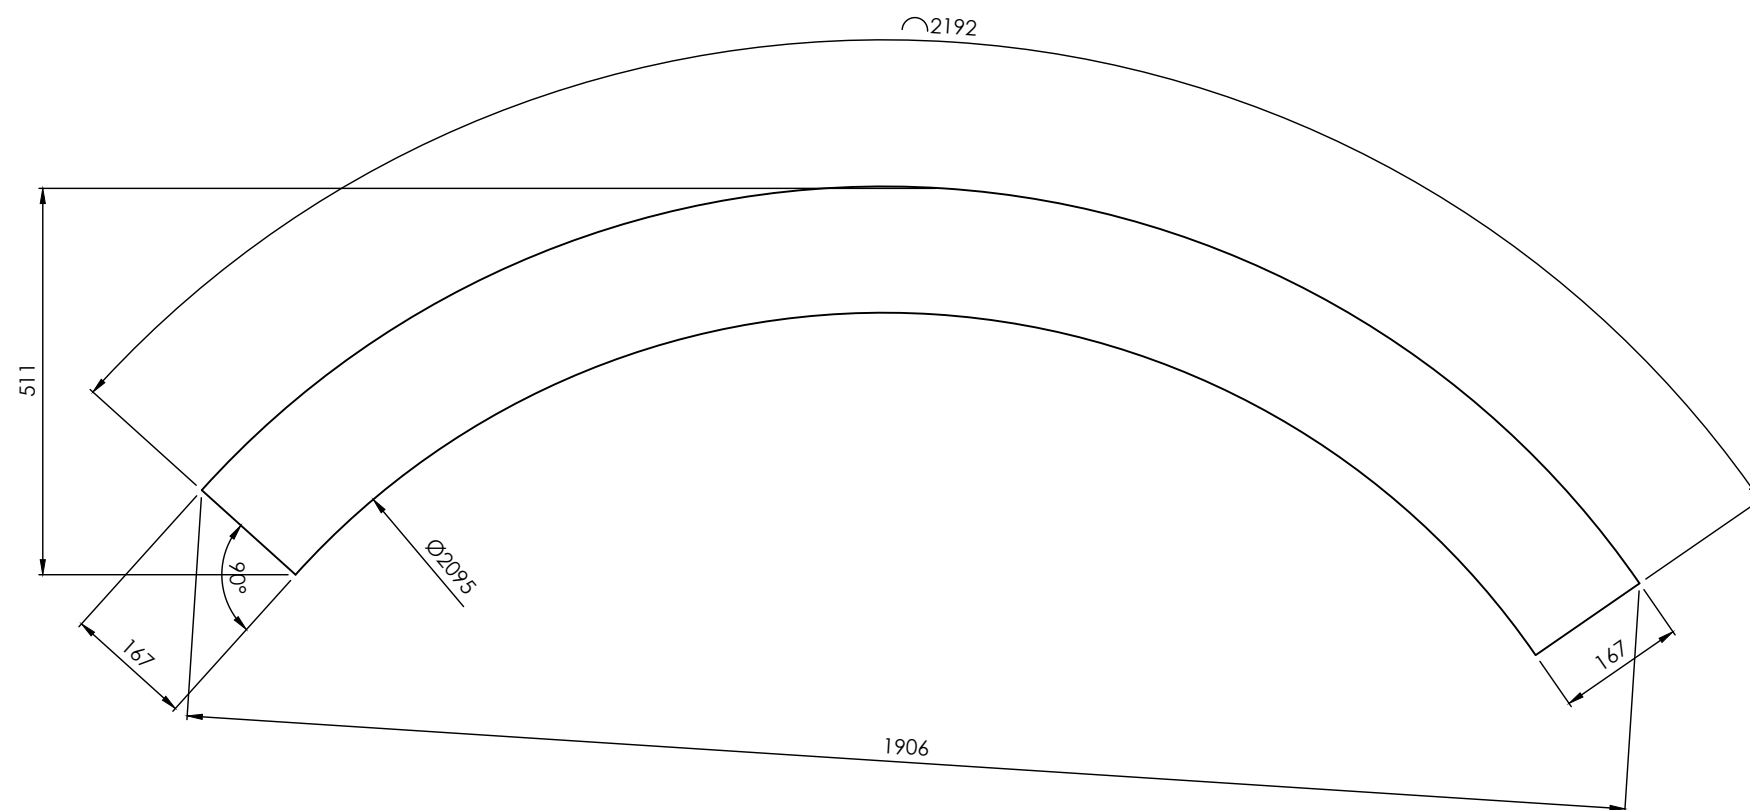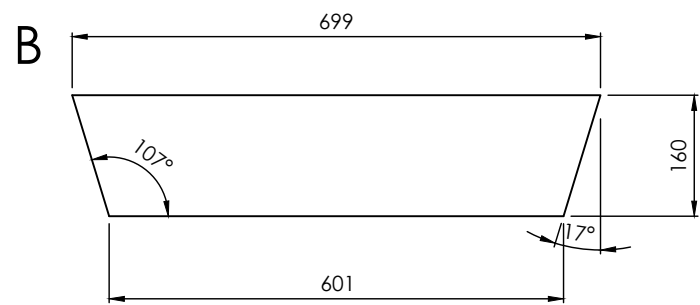













materiál: MDF 3 mm, lakovaná

Měřítko 1:10	Navrhl Bc. Eliška Krenarová	Kreslil Bc. Eliška Krenarová	Přezkoušel -	A3
Oddělení Ústav nábytku, designu a bydlení		Druh dokumentu dílec B, rozvin	Status dokumentu NÁVRHOVÝ	
Mendelova univerzita v Brně		Název, doplňující název Konferenční stolec	Číslo dokumentu 03	
Lesnická a dřevařská fakulta		Změna -	Datum vydání 11.4.2017	Jazyk CZ
				List 3/5

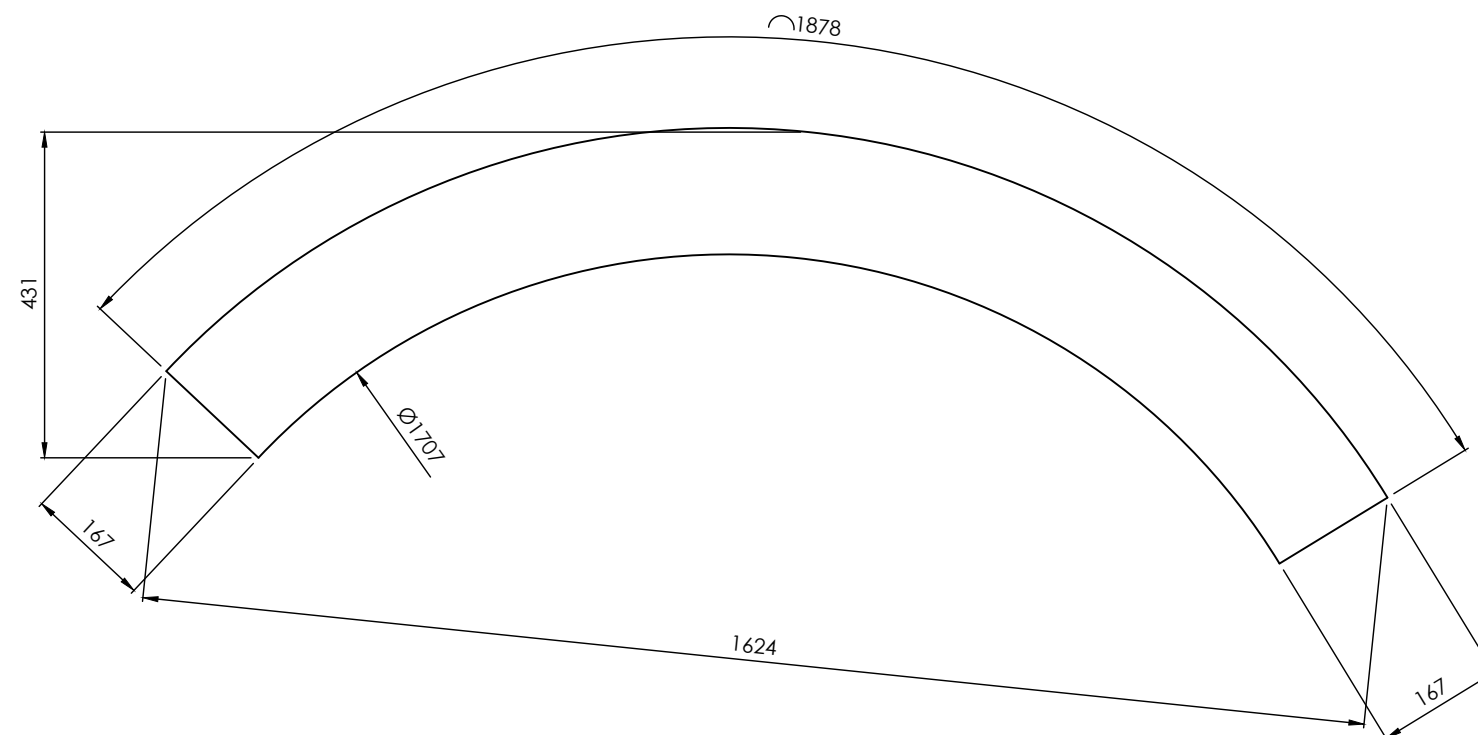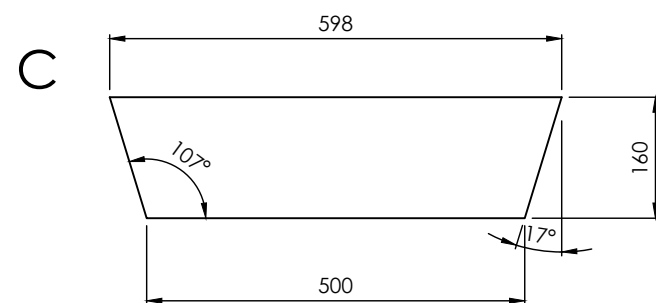


materiál: MDF 3 mm, lakovaná

Měřítko 1:10	Navrhl Bc. Eliška Krenarová	Kreslil Bc. Eliška Krenarová	Přezkoušel -	A3
Oddělení Ústav nábytku, designu a bydlení		Druh dokumentu dílec C, rozvin	Status dokumentu NÁVRHOVÝ	
Mendelova univerzita v Brně		Název, doplňující název Konferenční stolec	Číslo dokumentu 04	
Lesnická a dřevařská fakulta		Změna -	Datum vydání 11.4.2017	Jazyk CZ
				List 4/5

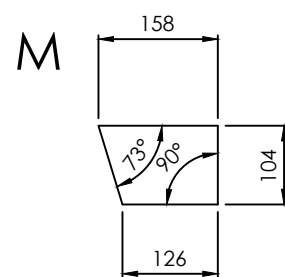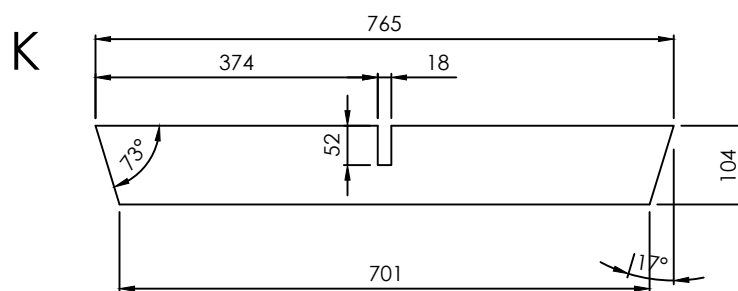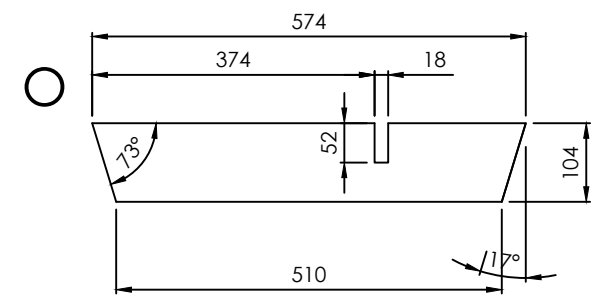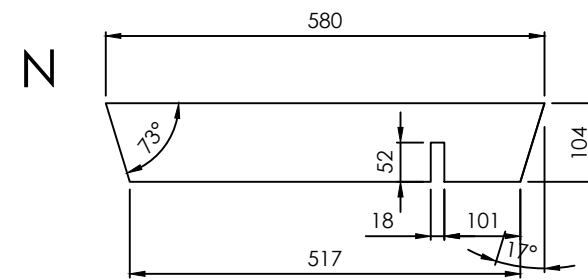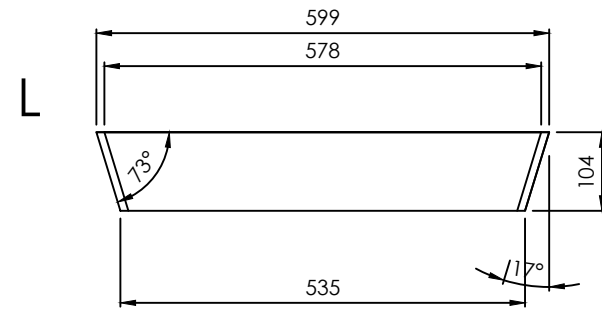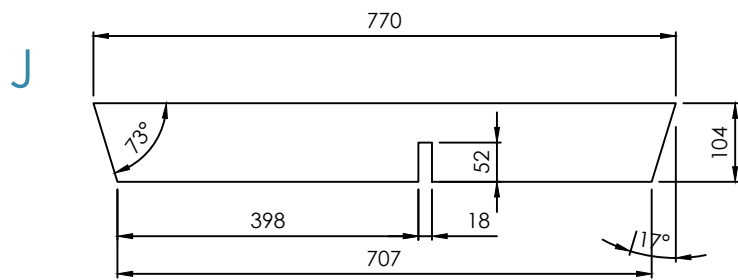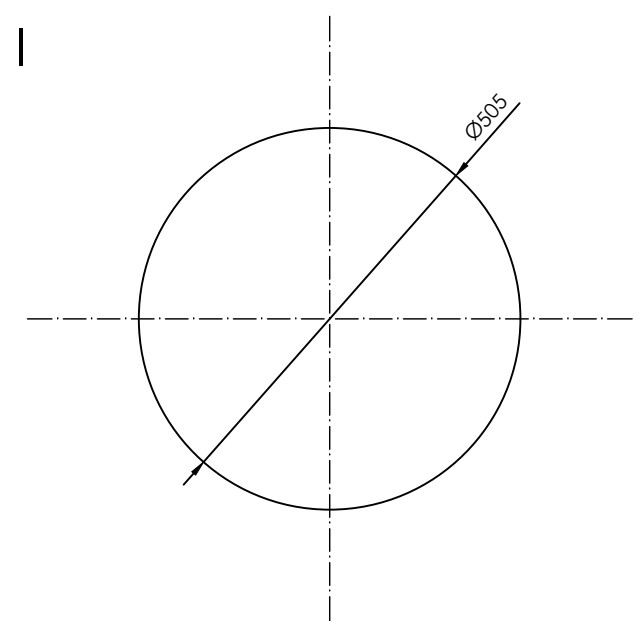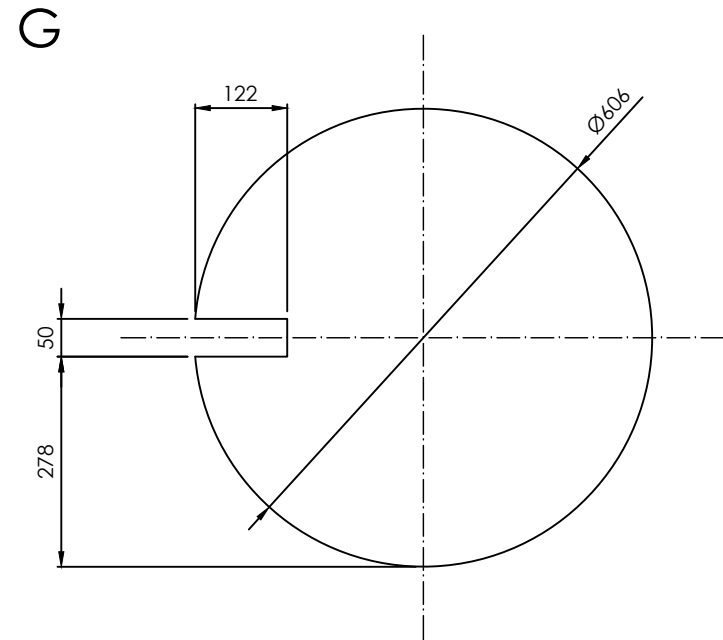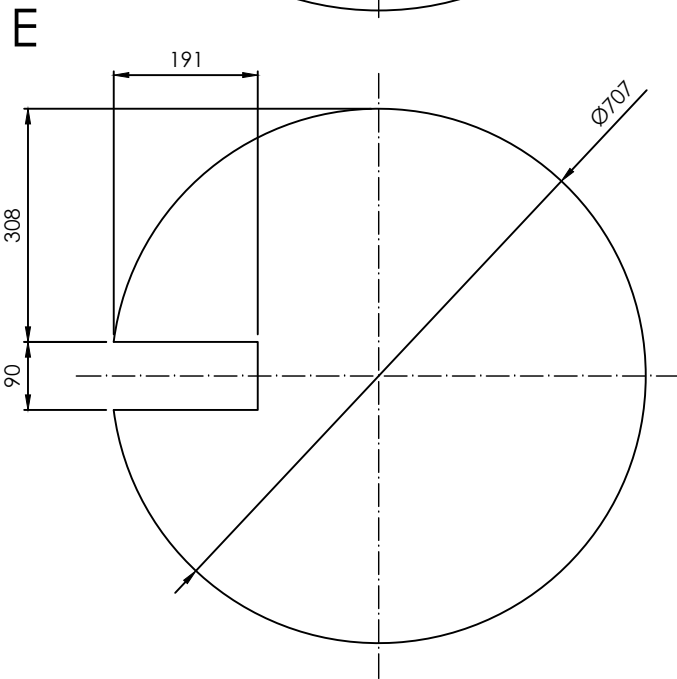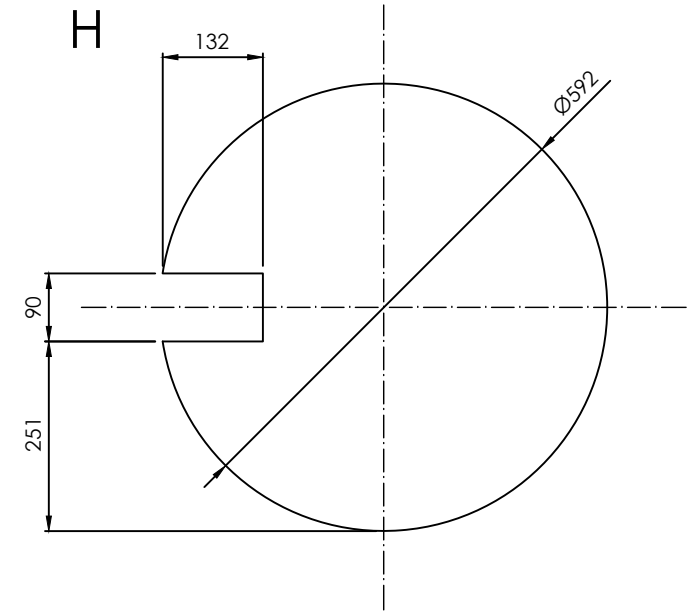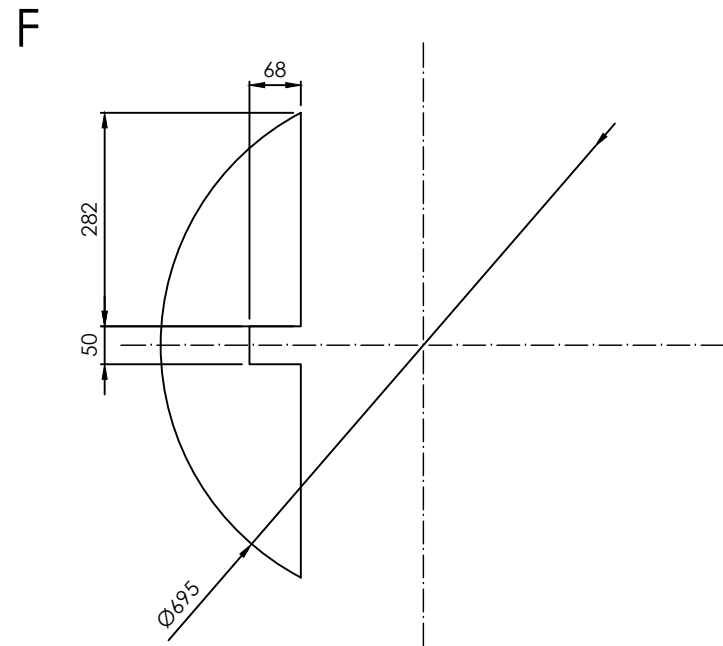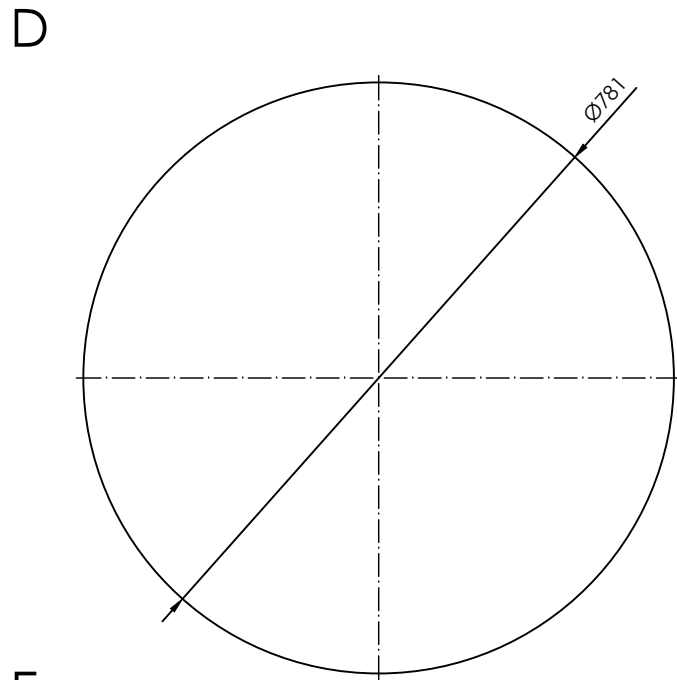

materiál: DTD-L 18 mm

Měřítko 1:10	Navrhl Bc. Eliška Krenarová	Kreslil Bc. Eliška Krenarová	Přezkoušel -	A3
Oddělení Ústav nábytku, designu a bydlení		Druh dokumentu dílice D-0	Status dokumentu NÁVRHOVÝ	
Mendelova univerzita v Brně 		Název, doplňující název Konferenční stůlek	Číslo dokumentu 05	
Změna -	Datum vydání 11.4.2017	Jazyk CZ	List 5/5	