


- Legenda:**
- Hranice území
 - Vrstevnice zdůrazněné
 - Vrstevnice základní
 - Pěstební záměr - stabilizace
 - Pěstební záměr - přestavba
 - Pěstební záměr - založení
 - Aktivní zóna - sport
 - Klidová zóna - naučná
 - Klidová zóna - pietní
 - Extenzivní zóna s vyhlídkami
 - Trasa hlavní - fyzicky méně náročná
 - Trasa hlavní - fyzicky náročnější
 - Trasa vedlejší
 - Trasa speciální
 - Zastavení s výhledem
 - Pohled na vzdálenou pohledovou dominantu mimo řešené území
 - Pohled na blízkou scénérii
 - ▲ Zastavení
 - Sídlo
 - Porost mimo řešené území
 - Trvalý travní porost
 - ▲ Vstupy do území

Zahradnická fakulta			
Obor Zahradní a krajinářská architektura			
Vedoucí práce:	Vedoucí ústavu	Vypracoval(a):	
Ing. Markéta Flekalová, Ph.D.	doc. Ing. Petr Kučera, Ph.D.	Michaela Šimíková	
Bakalářská práce: Les se zvýšenou rekreační funkcí			
Výkres: Celkový návrh řešeného území - situace		Měřítko	1 : 5000
		Formát	4×A4
Podklad: ZABAGED - Zeměměřičský úřad a Otiskový katastr ČUZK		Č. výkresu	1

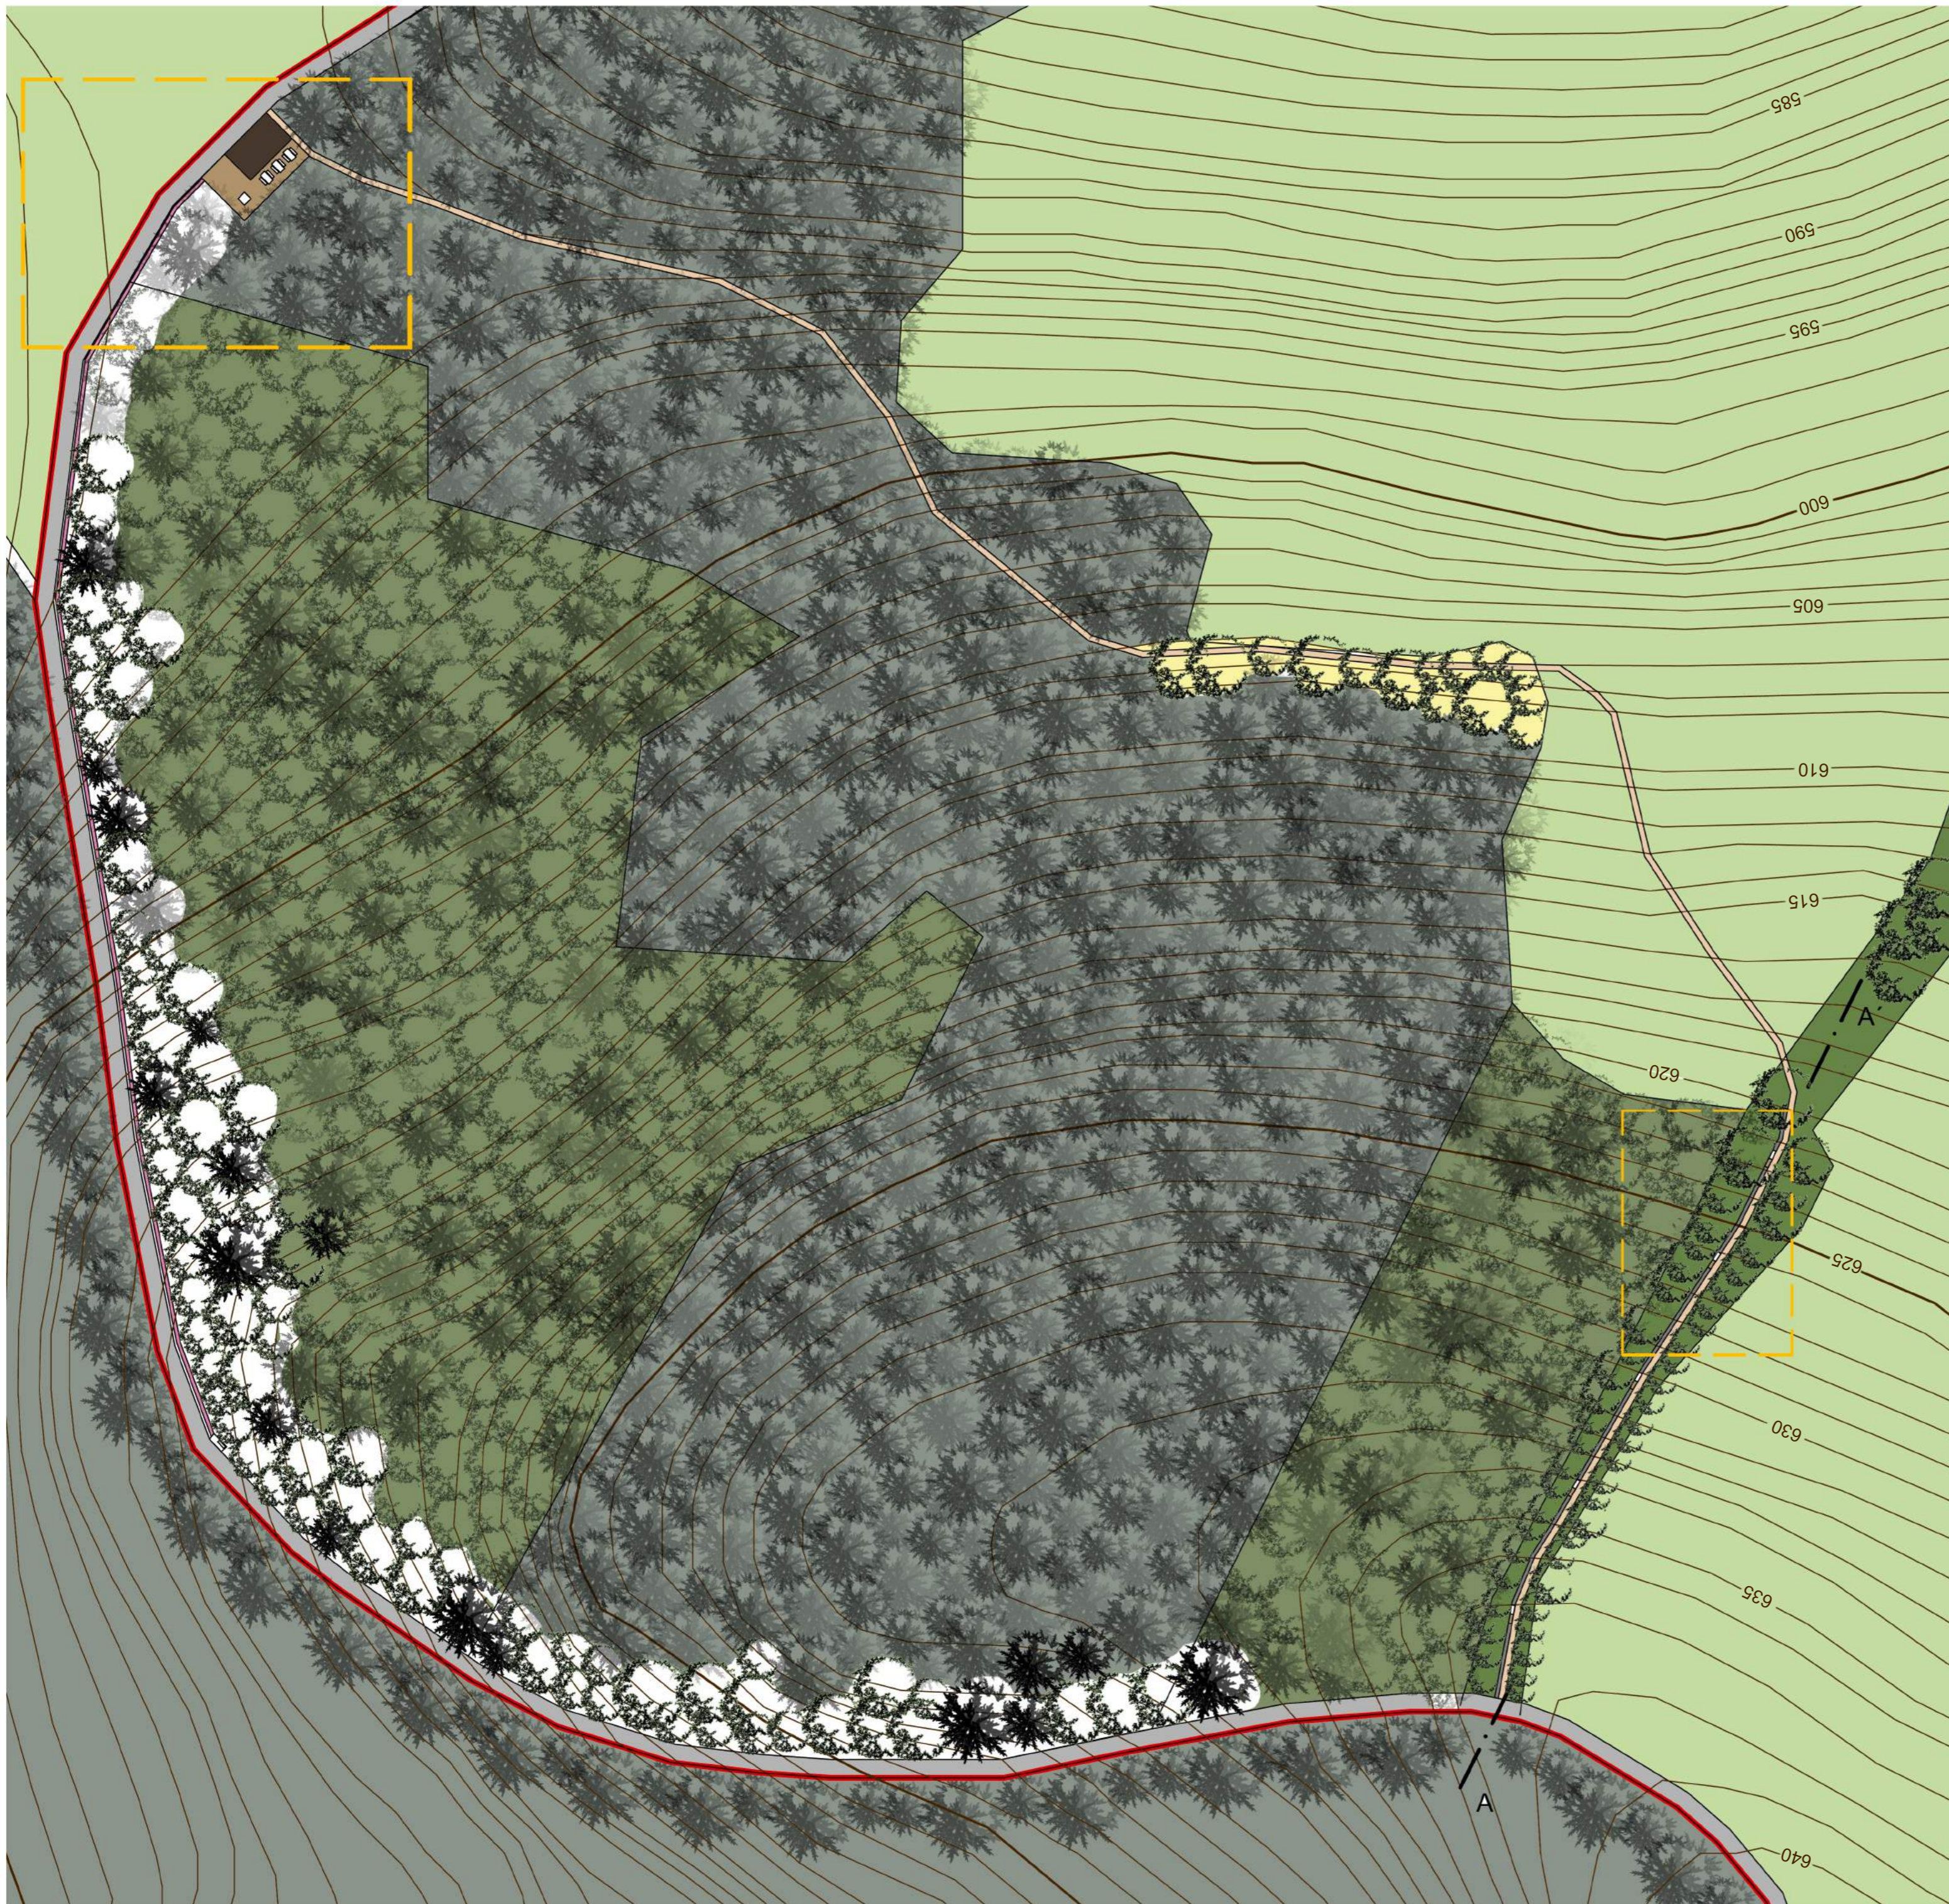

Legenda:

- Hranice území
- Vrstevnice zdůrazněné
- Vrstevnice základní
- Zhutněná štěrková cesta
- Dřevěný povrch
- Štěrková pěšina
- Budova
- Stezka bosou nohou
- Kamenná zídka
- Mobilíář
- Dřeviny listnaté navržené
- Dřeviny jehličnaté navržené
- Dřeviny listnaté stávající
- Dřeviny jehličnaté stávající
- Porost smrkové monokultury bez podrostu
- Smišený porost s rovnoměrným zastoupením jehličnatých a listnatých dřevin
(*Picea abies*, *Larix decidua*, *Fagus sylvatica*, *Acer pseudoplatanus*, *Fraxinus excelsior*, *Prunus avium*, *Prunus padus*, *Sambucus nigra*)
- Porost listnatých dřevin
- stromové patro *Tilia cordata*, *Juglans regia*, *Prunus avium*
- keřové patro *Sambucus nigra*, *Lonicera xylosteum*, *Prunus padus*
- Okraj porostu třípatrový
- stromové patro *Acer pseudoplatanus*, *Fraxinus excelsior*, *Populus tremula*, *Prunus avium*
- keřové patro *Rosa canina*, *Sambucus nigra*, *Prunus padus*
- bylinné patro *Vaccinium myrtillus*, *Dryopteris filix-mas*, *Oxalis acetosella*
- Porost listnatých dřevin
- stromové patro *Malus domestica*, *Juglans regia*
- keřové patro *Corylus avellana*, *Rubus fruticosus*, *Rubus idaeus*,
- bylinné patro *Vaccinium myrtillus*, *Vaccinium vitis-idaea*, *Fragaria moschata*
- Část zobrazená v detailu na samostatném výkresu
- Trvalý travní porost

Zahradnická fakulta			
Obor Zahradní a krajinná architektura			
Vedoucí práce:	Vedoucí ústavu	Vypracoval(a):	
Ing. Markéta Flekalová, Ph.D.	doc. Ing. Petr Kučera, Ph.D.	Michaela Šimiková	
Bakalářská práce: Les se zvýšenou rekreační funkcí			
Výkres: Návrh smyslové stezky - situace		Měřítko	1 : 800
		Formát	6×A4
Podklad: ZABAGED - Zeměměřičský úřad		Č. výkresu	2