



SEVERNÍ ČÁST

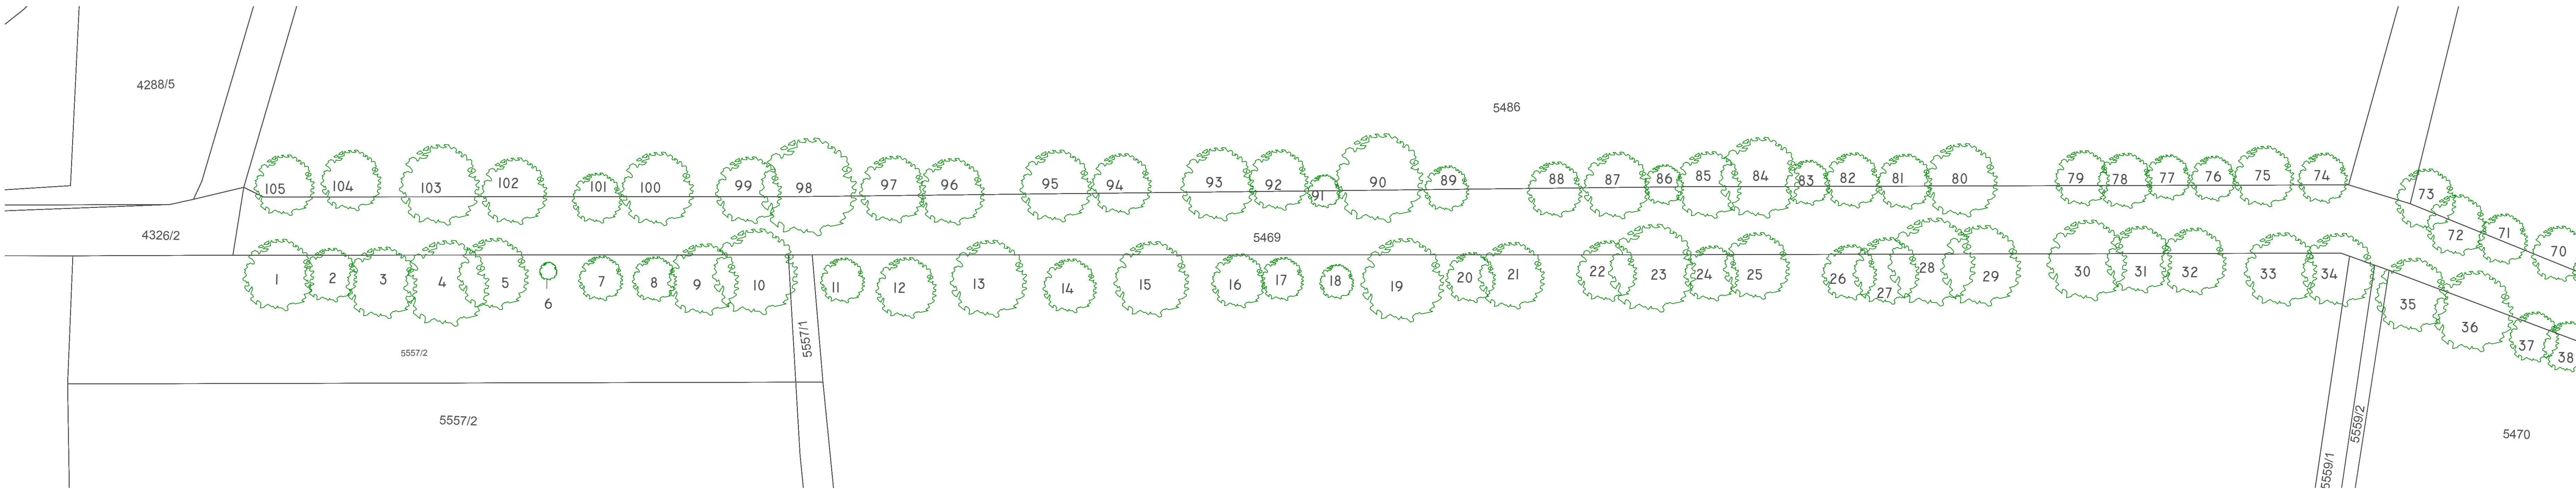

JIŽNÍ ČÁST

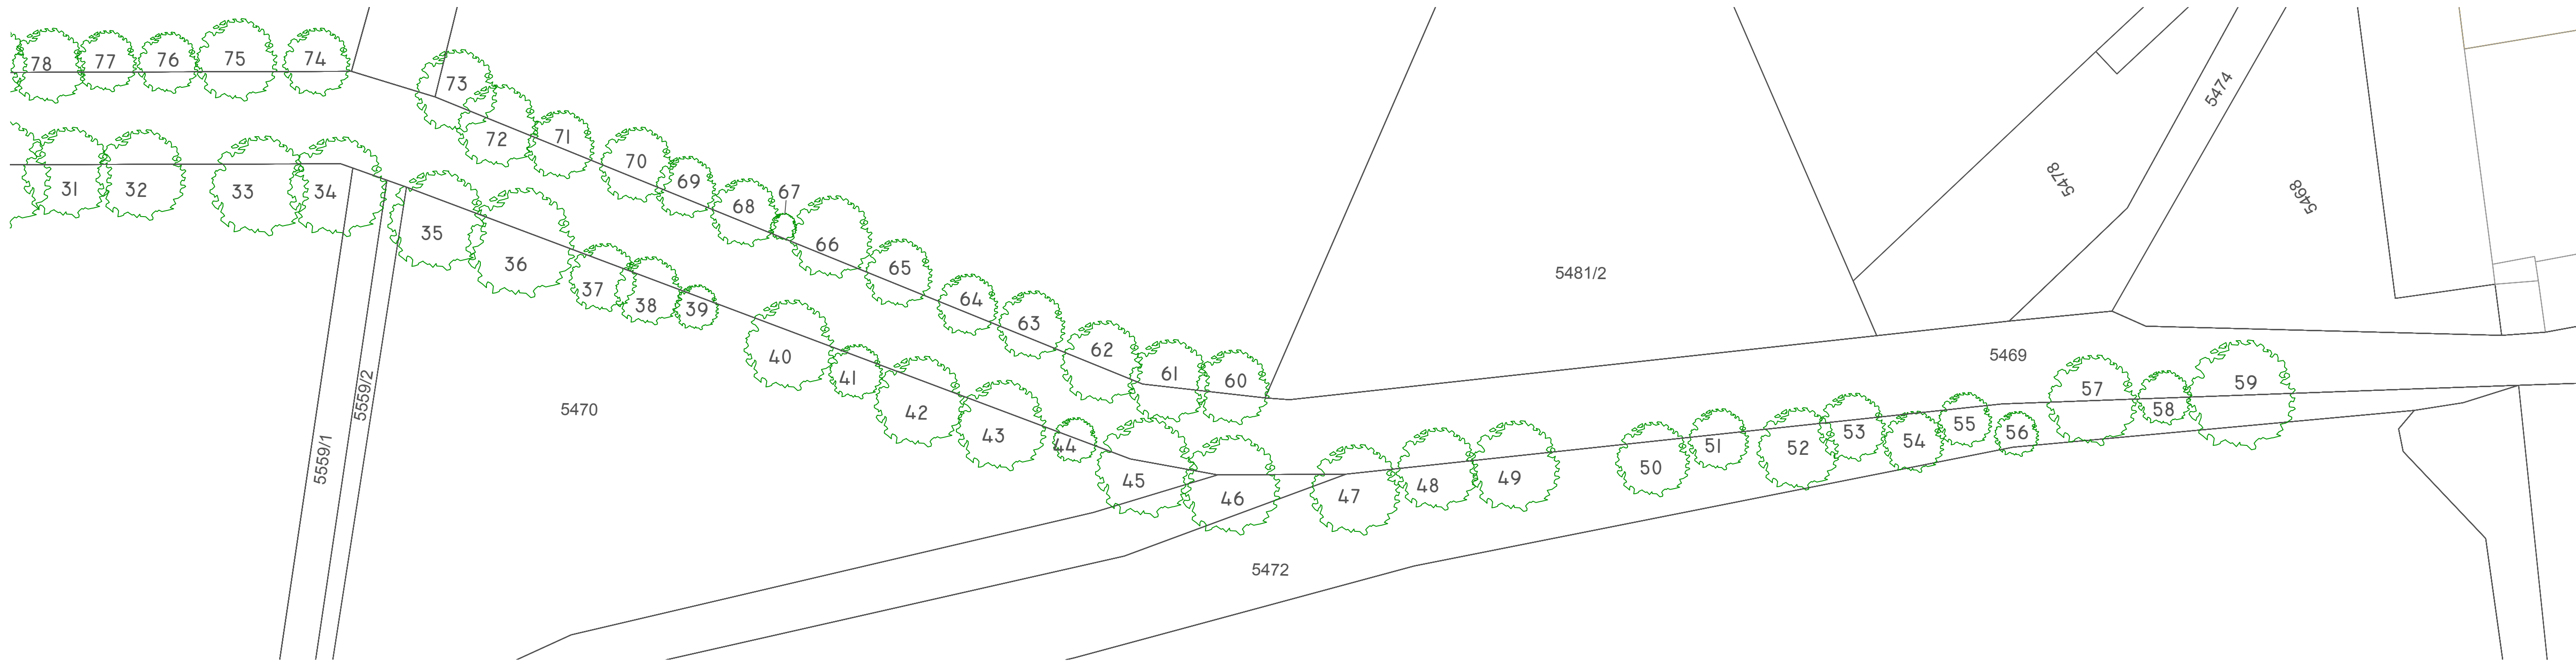


LEGENDA:
 1 SOUČASNÉ DŘEVINY




ČESKÁ ZEMĚDĚLSKÁ UNIVERZITA V PRAZE		
VYPRACOVALA: Bc. MICHAELA ROUBALOVÁ		
NÁZEV VÝKRESU: SOUČASNÝ STAV		
OBOR / AK. ROK:	AMZO / 2018/19	MĚŘÍTKO: 1:500
DATUM: 27. 3. 2019	ČÍSLO VÝKRESU: 01	KONTROLA:



SEVERNÍ ČÁST

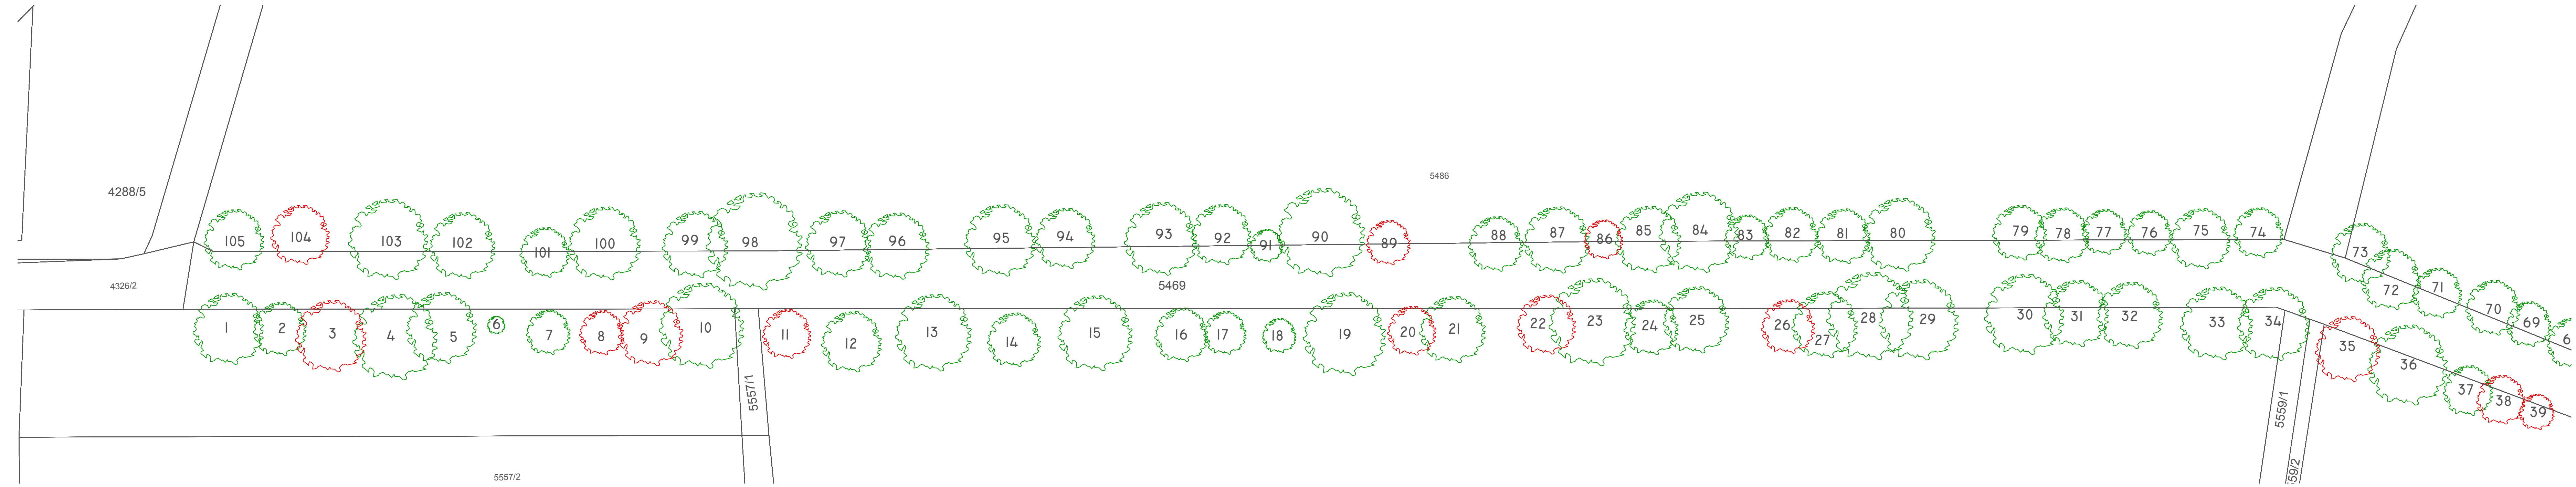


JIŽNÍ ČÁST

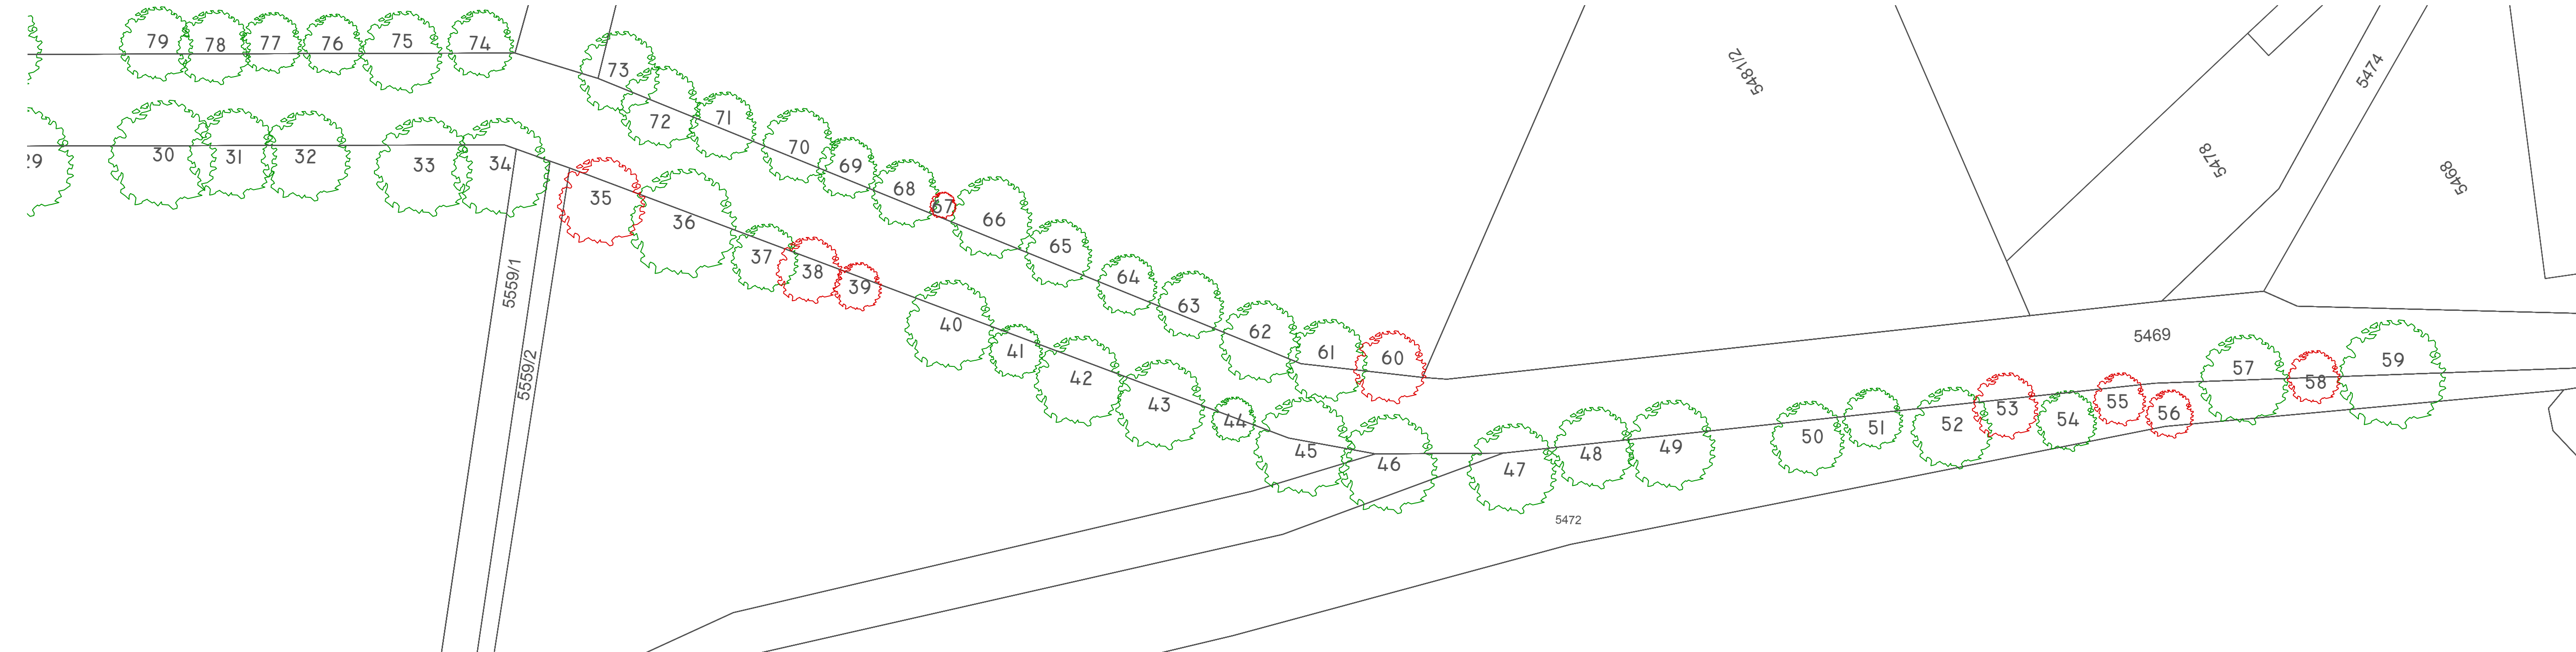


- LEGENDA:
- 1 PONECHÁVANÉ DŘEVINY
 - 3 ODSTRAŇOVANÉ DŘEVINY




ČESKÁ ZEMĚDĚLSKÁ UNIVERZITA V PRAZE			 <small>ČESKÁ ZEMĚDĚLSKÁ UNIVERZITA V PRAZE</small>
VYPRACOVALA: Bc. MICHAELA ROUBALOVÁ			
NÁZEV VÝKRESU: PLÁN KÁCENÍ, NÁVRH Č.1			
OBOR / AK. ROK:	AMZO / 2018/19	MĚŘÍTKO: 1:500	
DATUM: 25. 3. 2019	ČÍSLO VÝKRESU: 02	KONTROLA:	



SEVERNÍ ČÁST

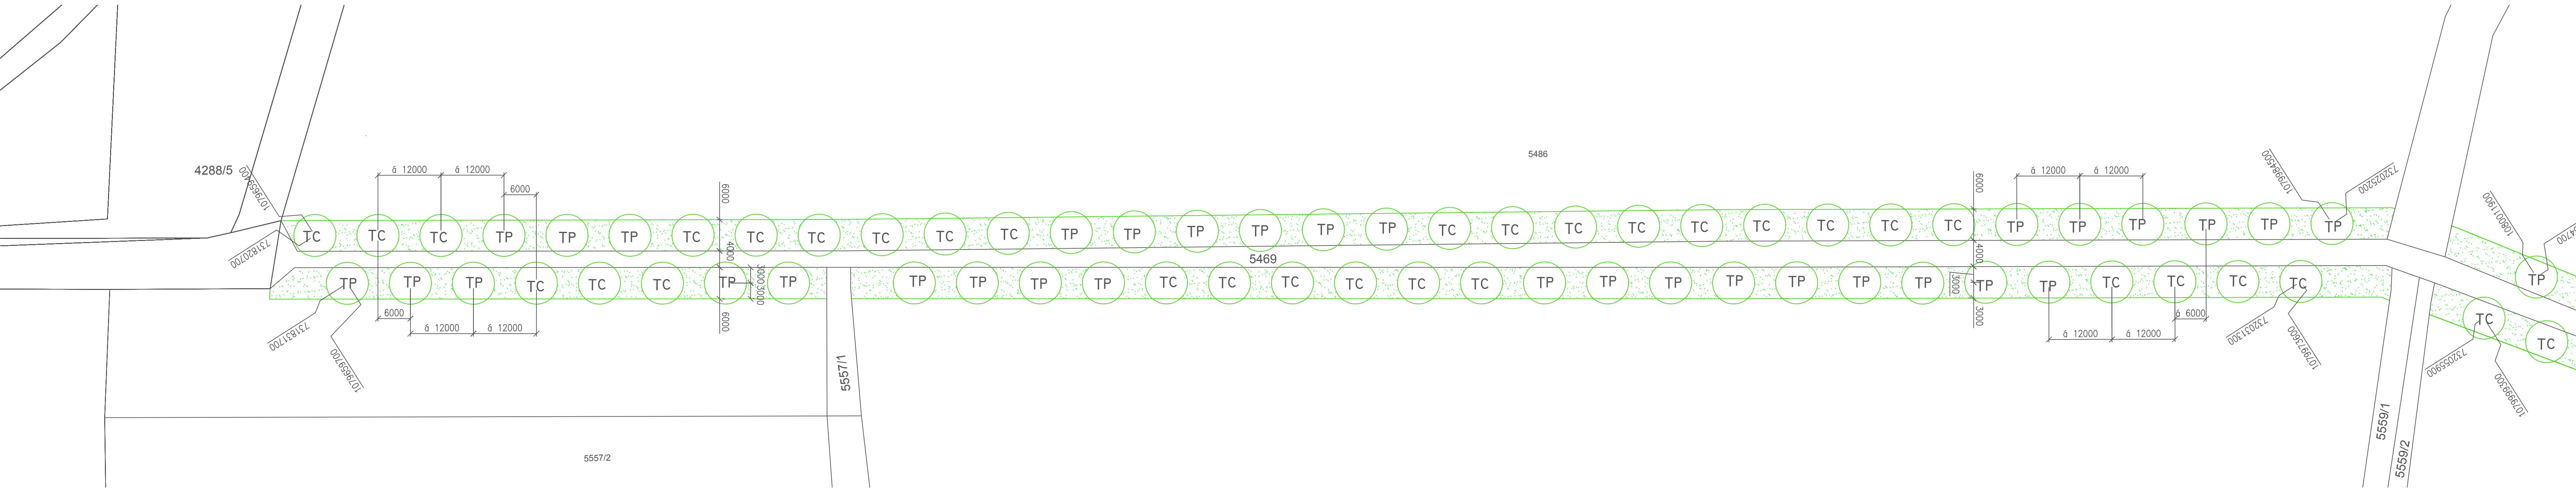

JIŽNÍ ČÁST

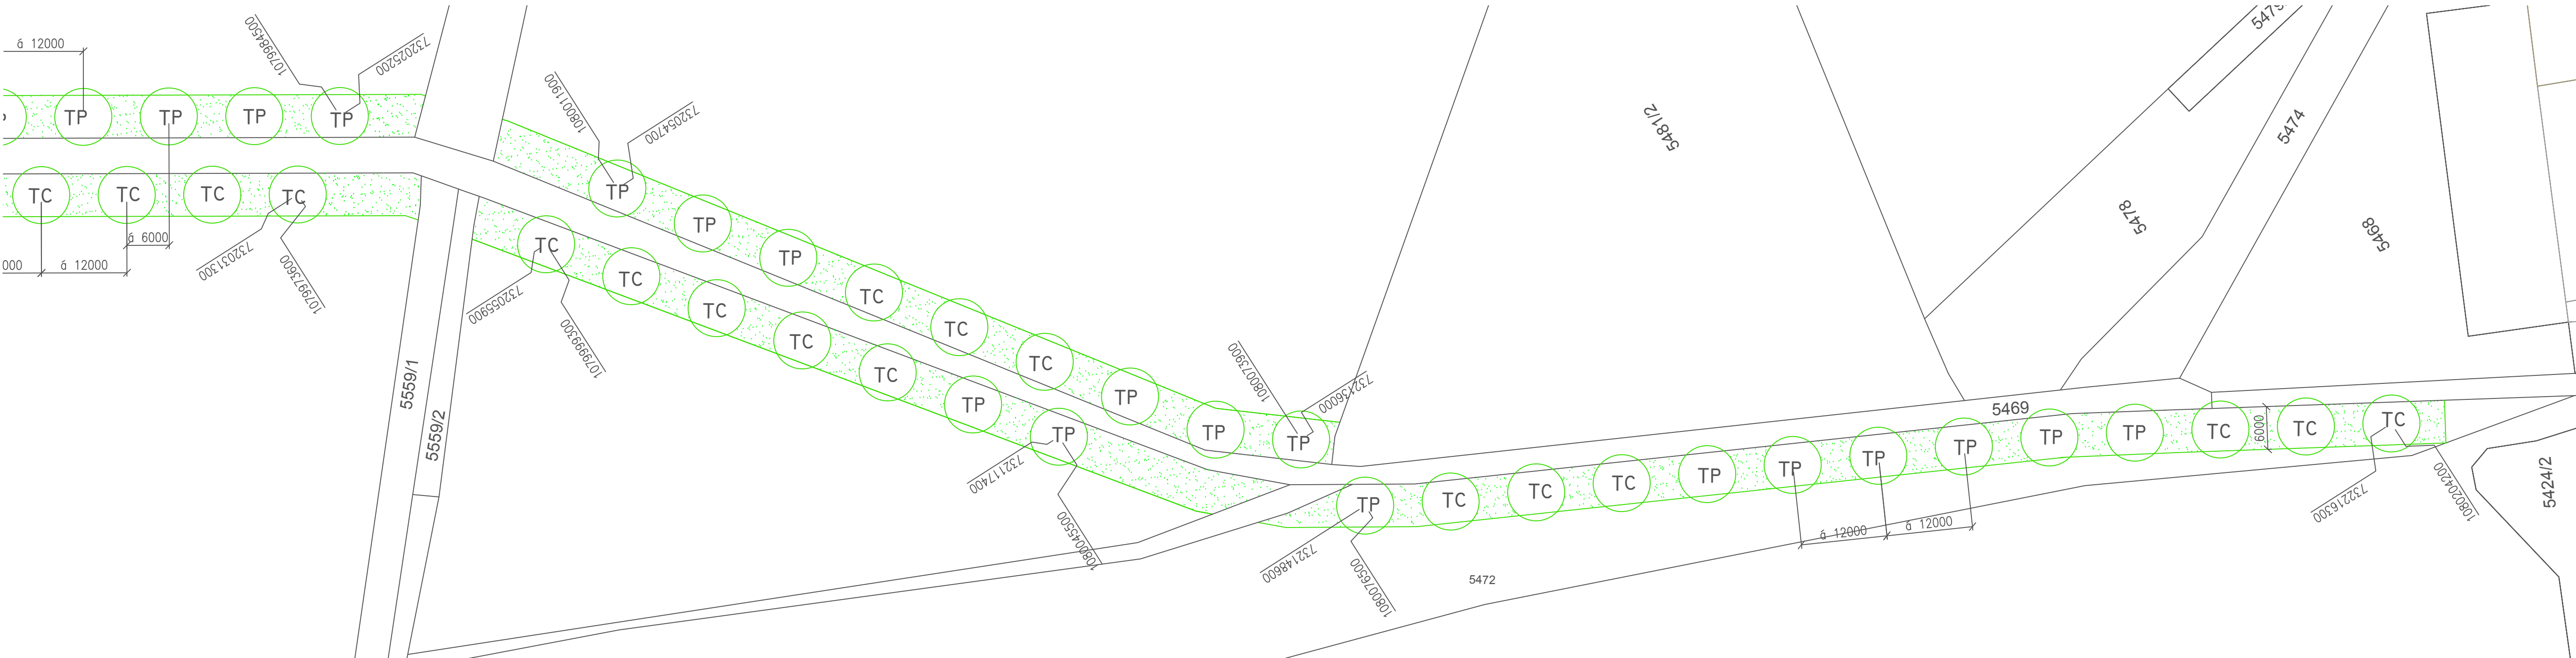

- LEGENDA:**
- TC *Tilia cordata*
 - TP *Tilia platyphyllos*
 - TRAVNATÁ PLOCHA

Poznámka:
 - rozměry kótovány v mm
 - souřadnicový systém S-JTSK (mm)



ČESKÁ ZEMĚDĚLSKÁ UNIVERZITA V PRAZE			
VYPRACOVALA: Bc. MICHAELA ROUBALOVÁ			
NÁZEV VÝKRESU: OSAZOVACÍ PLÁN NÁVRH Č. 2			
OBOR / AK. ROK:	AMZO / 2018/19	MĚŘÍTKO:	1:500
DATUM:	28. 3. 2019	ČÍSLO VÝKRESU:	03 KONTROLA:

