










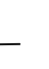
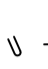

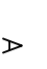
LEGENDA



-  Keřové skupiny
-  Stromy Jehličnaté
-  Stromy Listnaté

LEGENDA SADOVNICKÝCH HODNOT

-  Sadovnícká hodnota stupeň č. 1
-  Sadovnícká hodnota stupeň č. 2
-  Sadovnícká hodnota stupeň č. 3
-  Sadovnícká hodnota stupeň č. 4
-  Sadovnícká hodnota stupeň č. 5

LEGENDA PRVKŮ

-  Ostatní stromy
-  Lavičky
-  Památník
-  Dělení dílů
-  Část

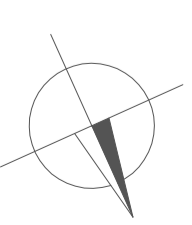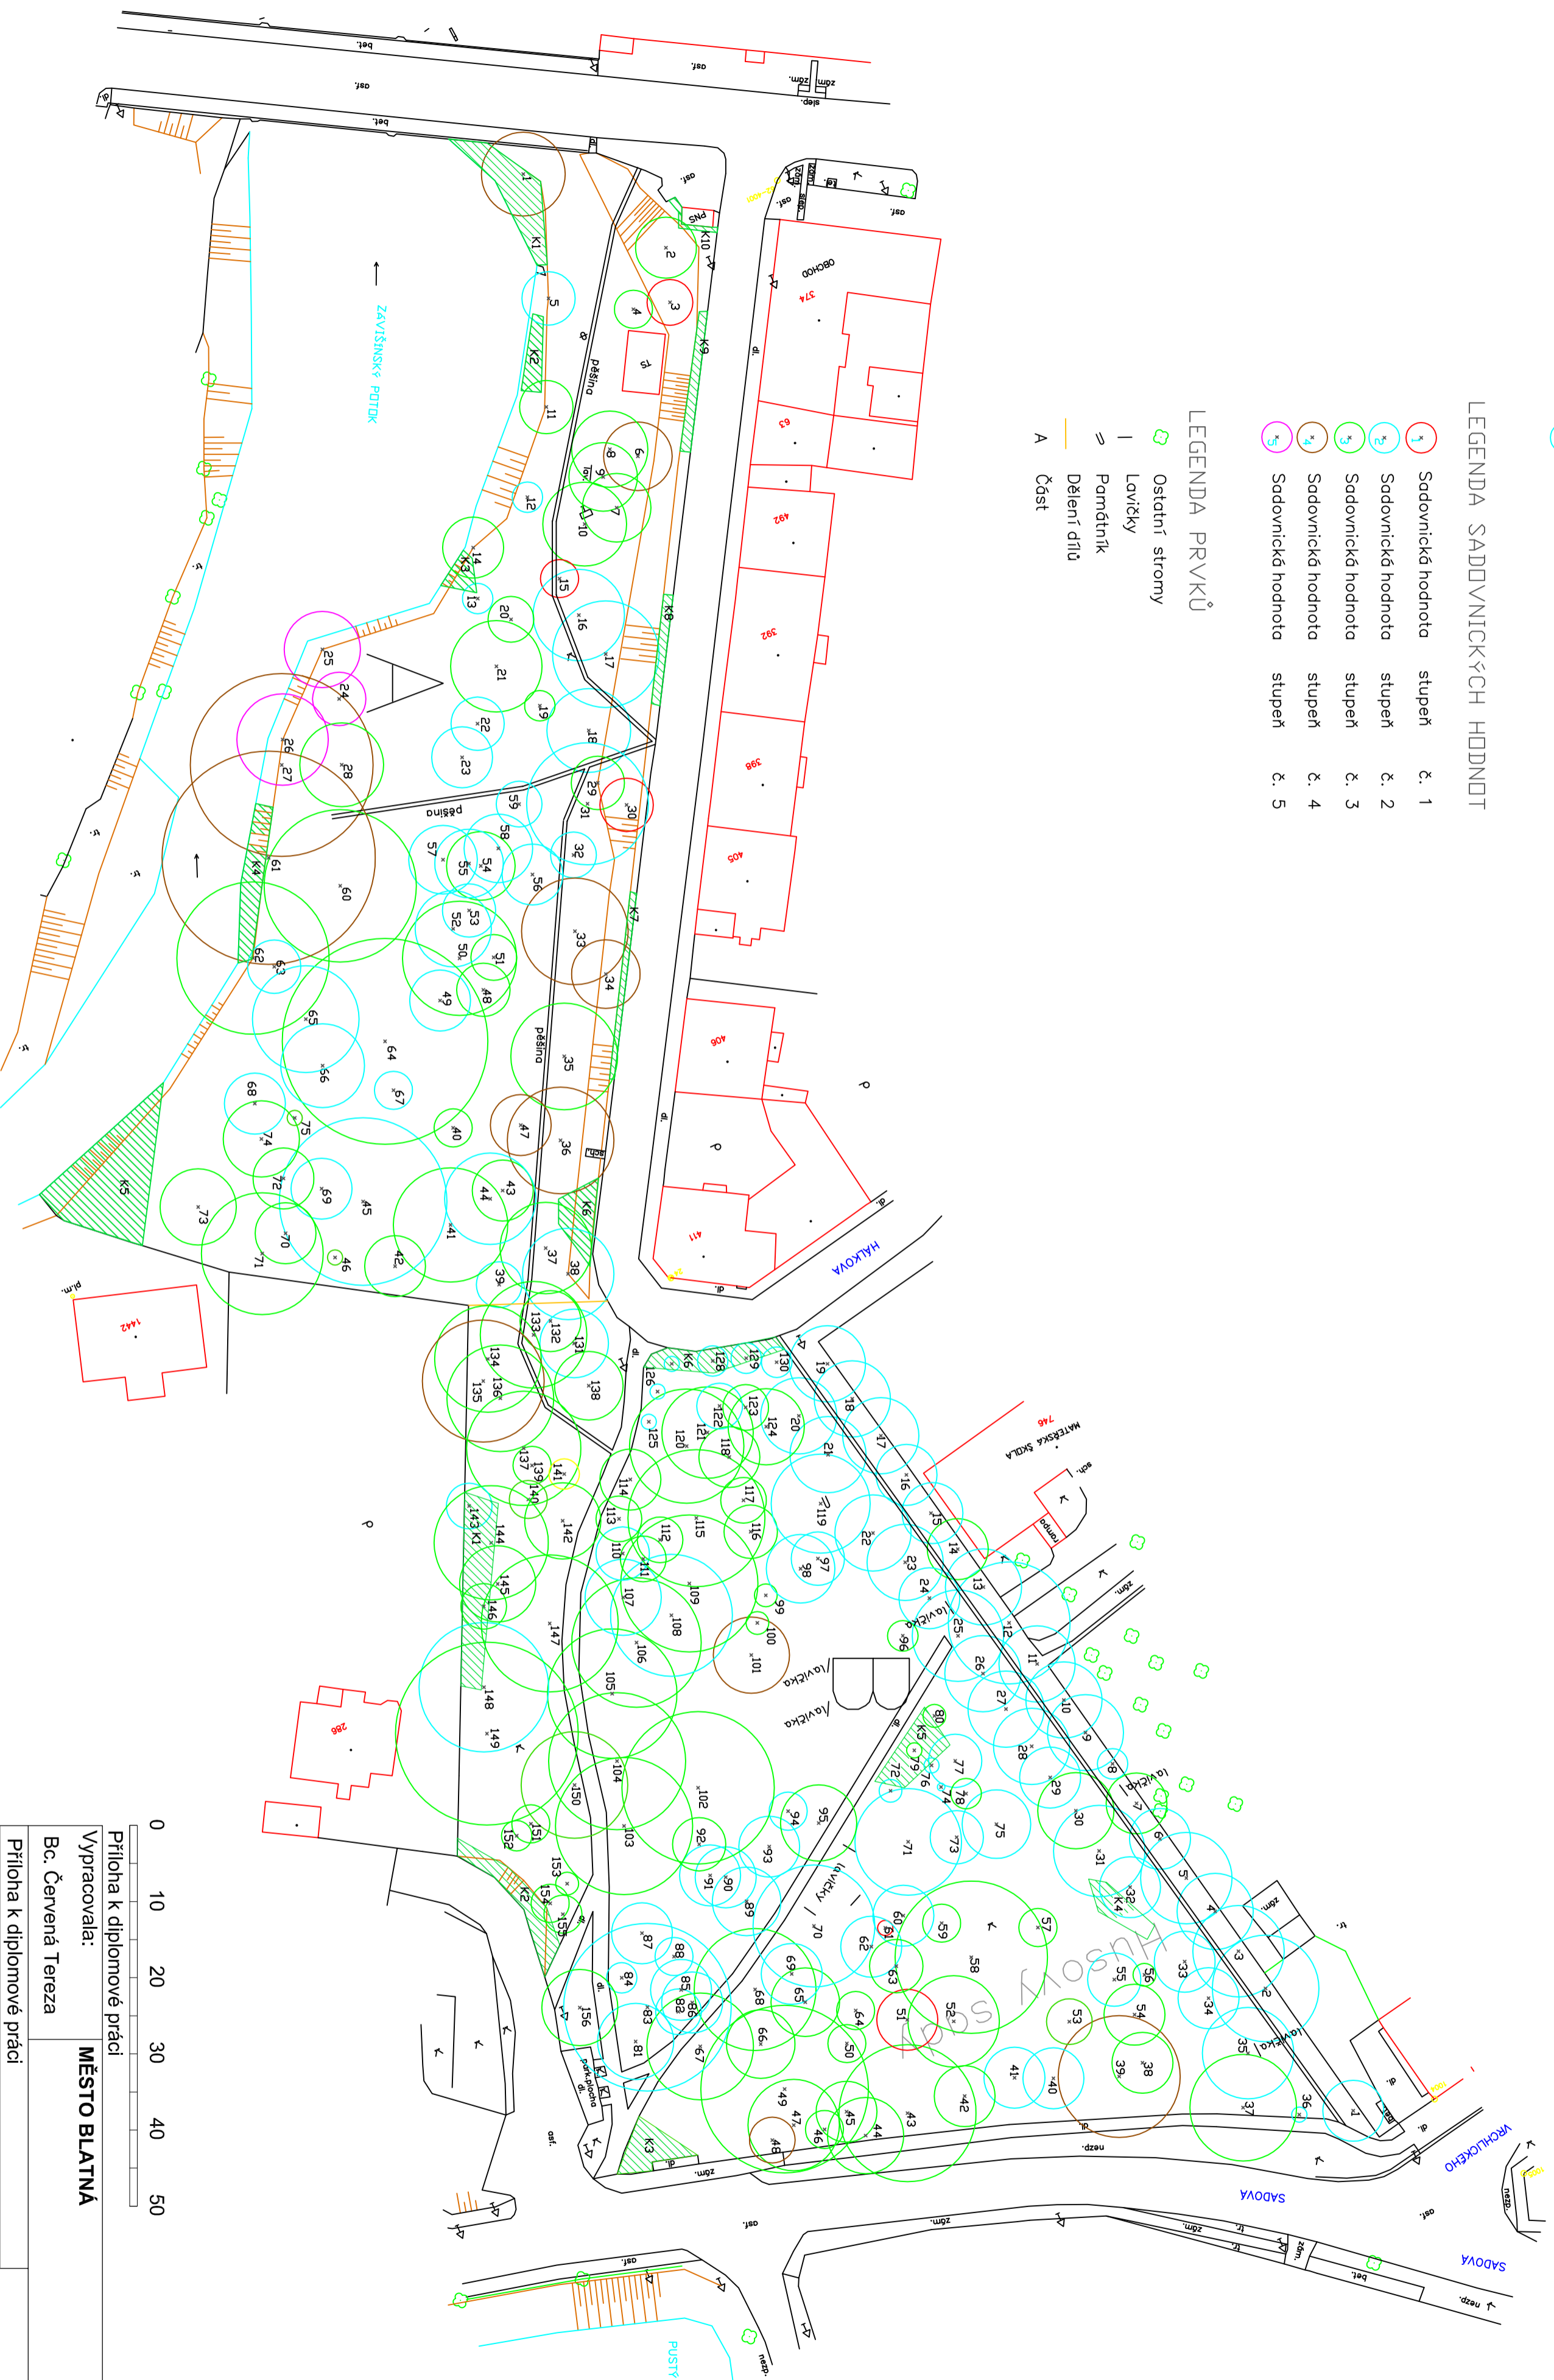

0 10 20 30 40 50	
Příloha k diplomové práci	
<b>MĚSTO BLATNÁ</b>	
Vypracovala: Bc. Červená Tereza	
Příloha k diplomové práci	
Název akce: Dendrologická revize	
Název přílohy:	Příloha č.
<b>park Husovy sady A, B</b>	23
Rok: 26.3. 2016	Měřítko: 1:500