

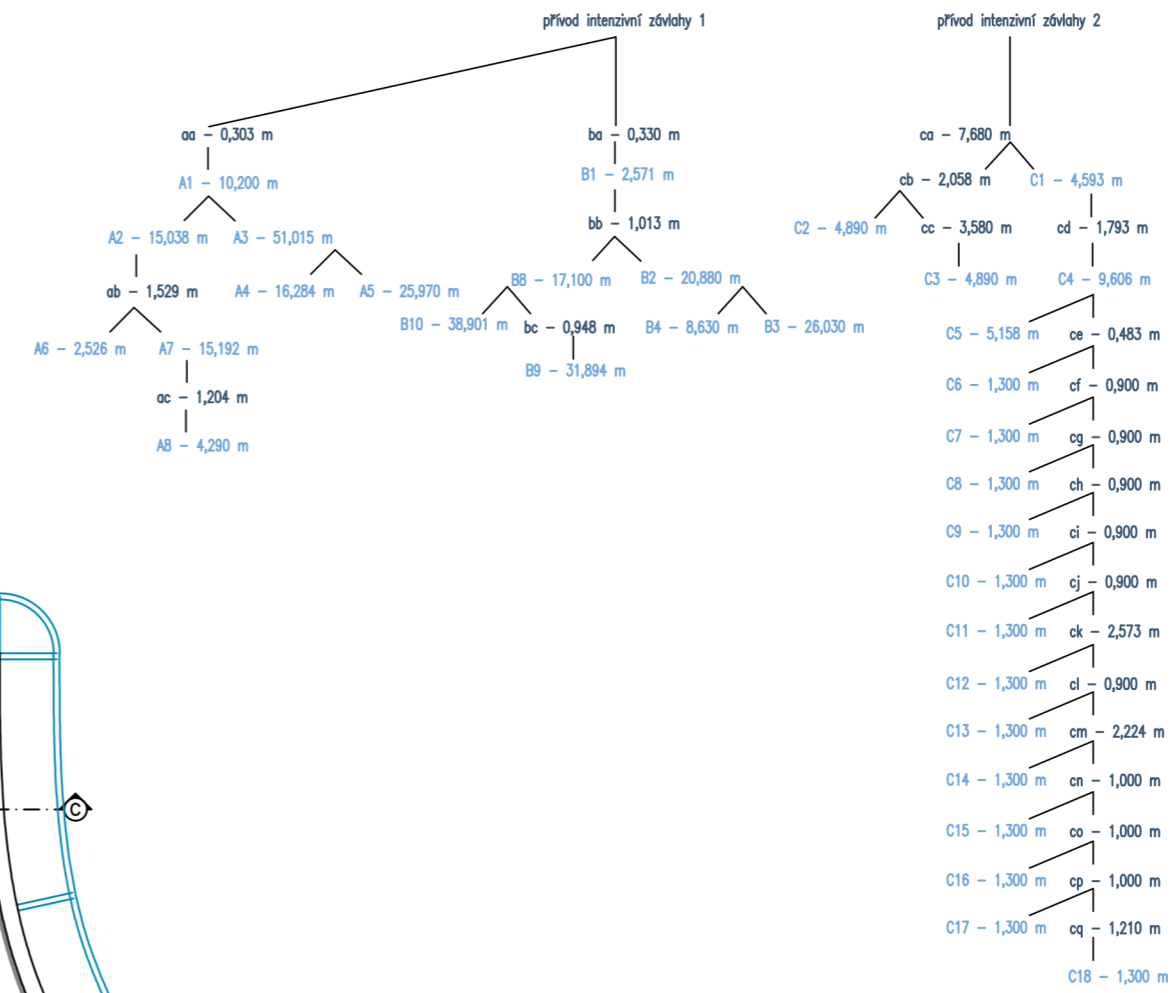


FUNKČNÍ SCHEMA ZAPOJENÍ INTENZIVNÍ ZÁVLAHY

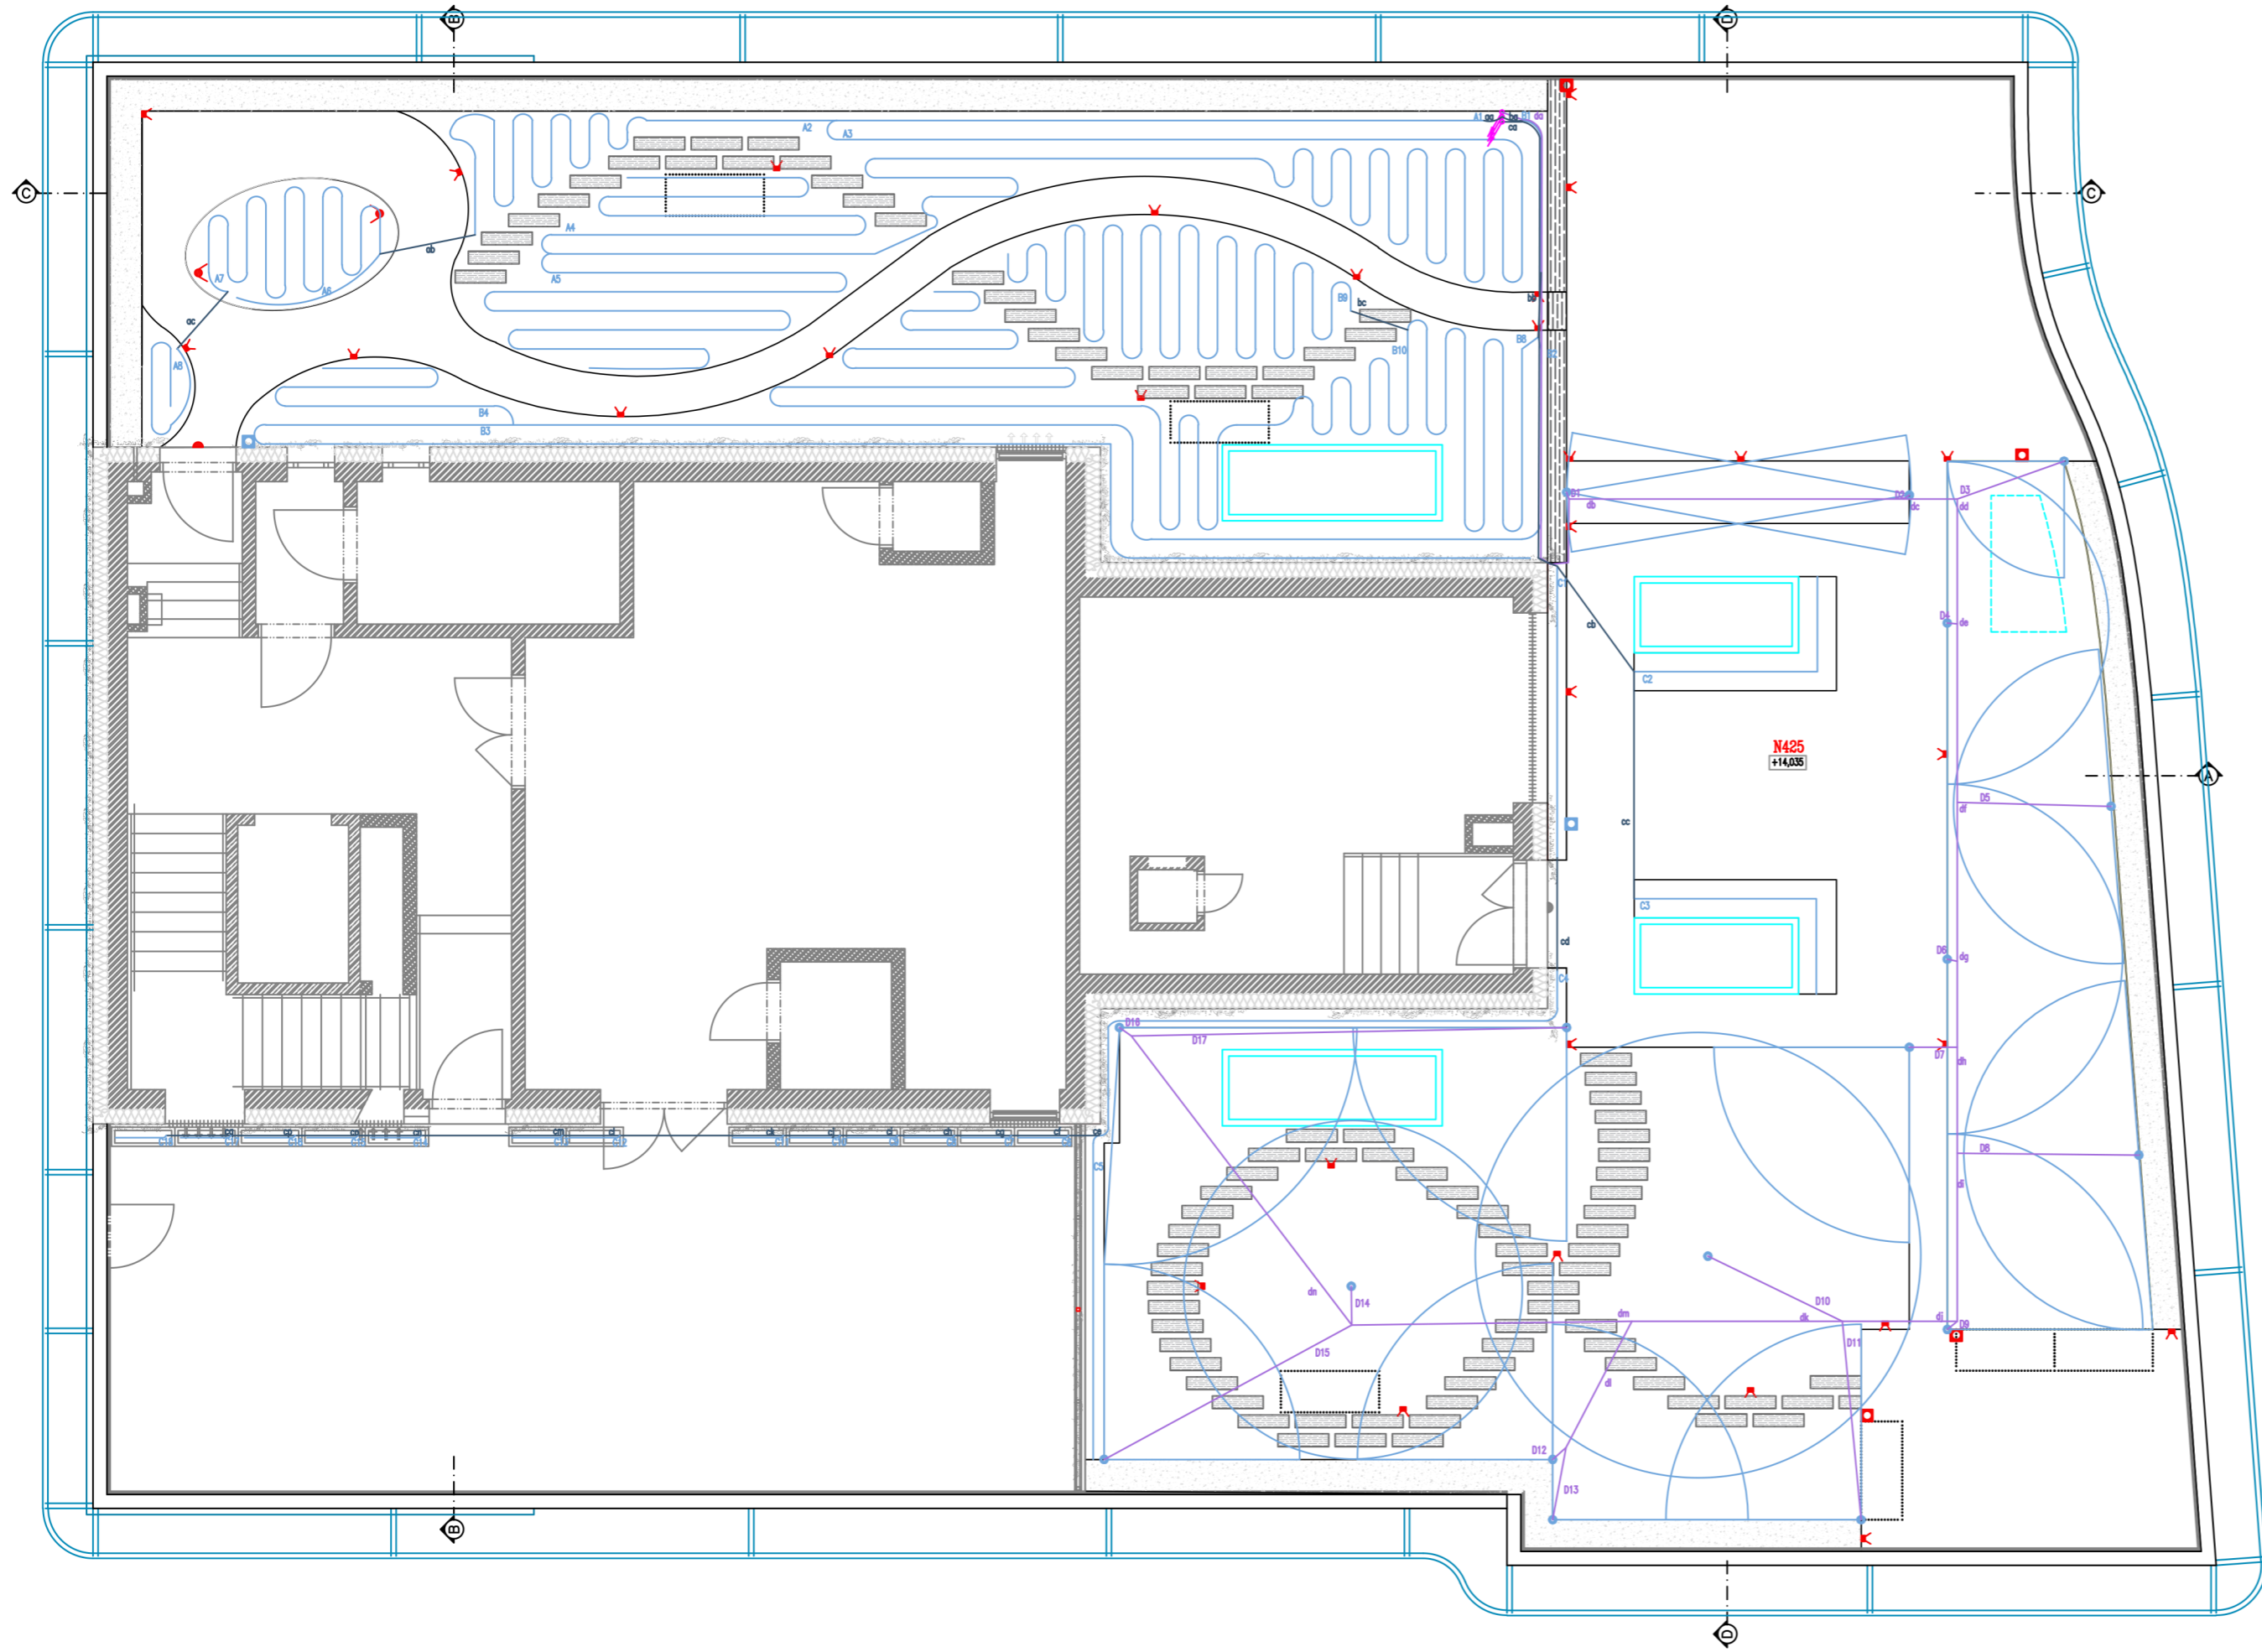

FUNKČNÍ SCHEMA ZAPOJENÍ EXTENZIVNÍ ZÁVLAHY

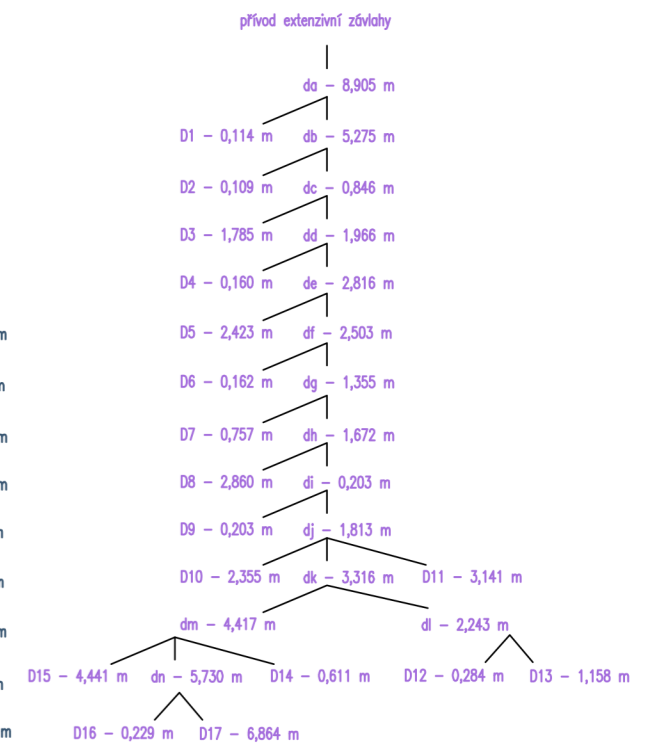

- LEGENDA MATERIÁLŮ**
- PRÁNY ŠTĚRK
  - DŘEVĚNÉ NÁSLAPY
  - DŘEVĚNÝ TRAM
- LEGENDA ZÁVLAHY**
- PROSTUP ZÁVLAHY INTENZIVNÍ - 35,328 m
  - KAPKOVÁ ZÁVLAHA INTENZIVNÍ - 332,558 m
  - PROSTUP ZÁVLAHY EXTENZIVNÍ - 89,48 m
  - ZÁVLAHA ROZŠŤRKOVAČI - 17 ks
  - POTRUBÍ ZÁVLAHY
  - OZNAČENÍ PRO VĚTVI INTENZIVNÍ ZÁVLAHY
  - OZNAČENÍ PRO PROSTUP INTENZIVNÍ ZÁVLAHY
  - OZNAČENÍ PRO PROSTUP EXTENZIVNÍ ZÁVLAHY
- LEGENDA**
- REFLEKTOR V ZÁHONĚ
  - NÁSTĚNNÉ SVÍTLIDLO
  - SLOUPKOVÉ OSVĚTLENÍ
  - ZÁSUVKA SÍLOVÁ + DATOVÁ
  - VODOVODNÍ KOHOUT
  - LAVČKA

BAKALÁŘSKÁ PRÁCE  
 LIKVIDACE ODPADNÍCH A DEŠŤOVÝCH VOD NA POZEMKU  
 ELIŠKA DVOŘÁKOVÁ, 2020

PŘÍLOHOVÁ ČÁST  
 ZÁVLAHA A OSVĚTLENÍ

