Komplexní pozemková úprava v k.ú. Tuchlovice
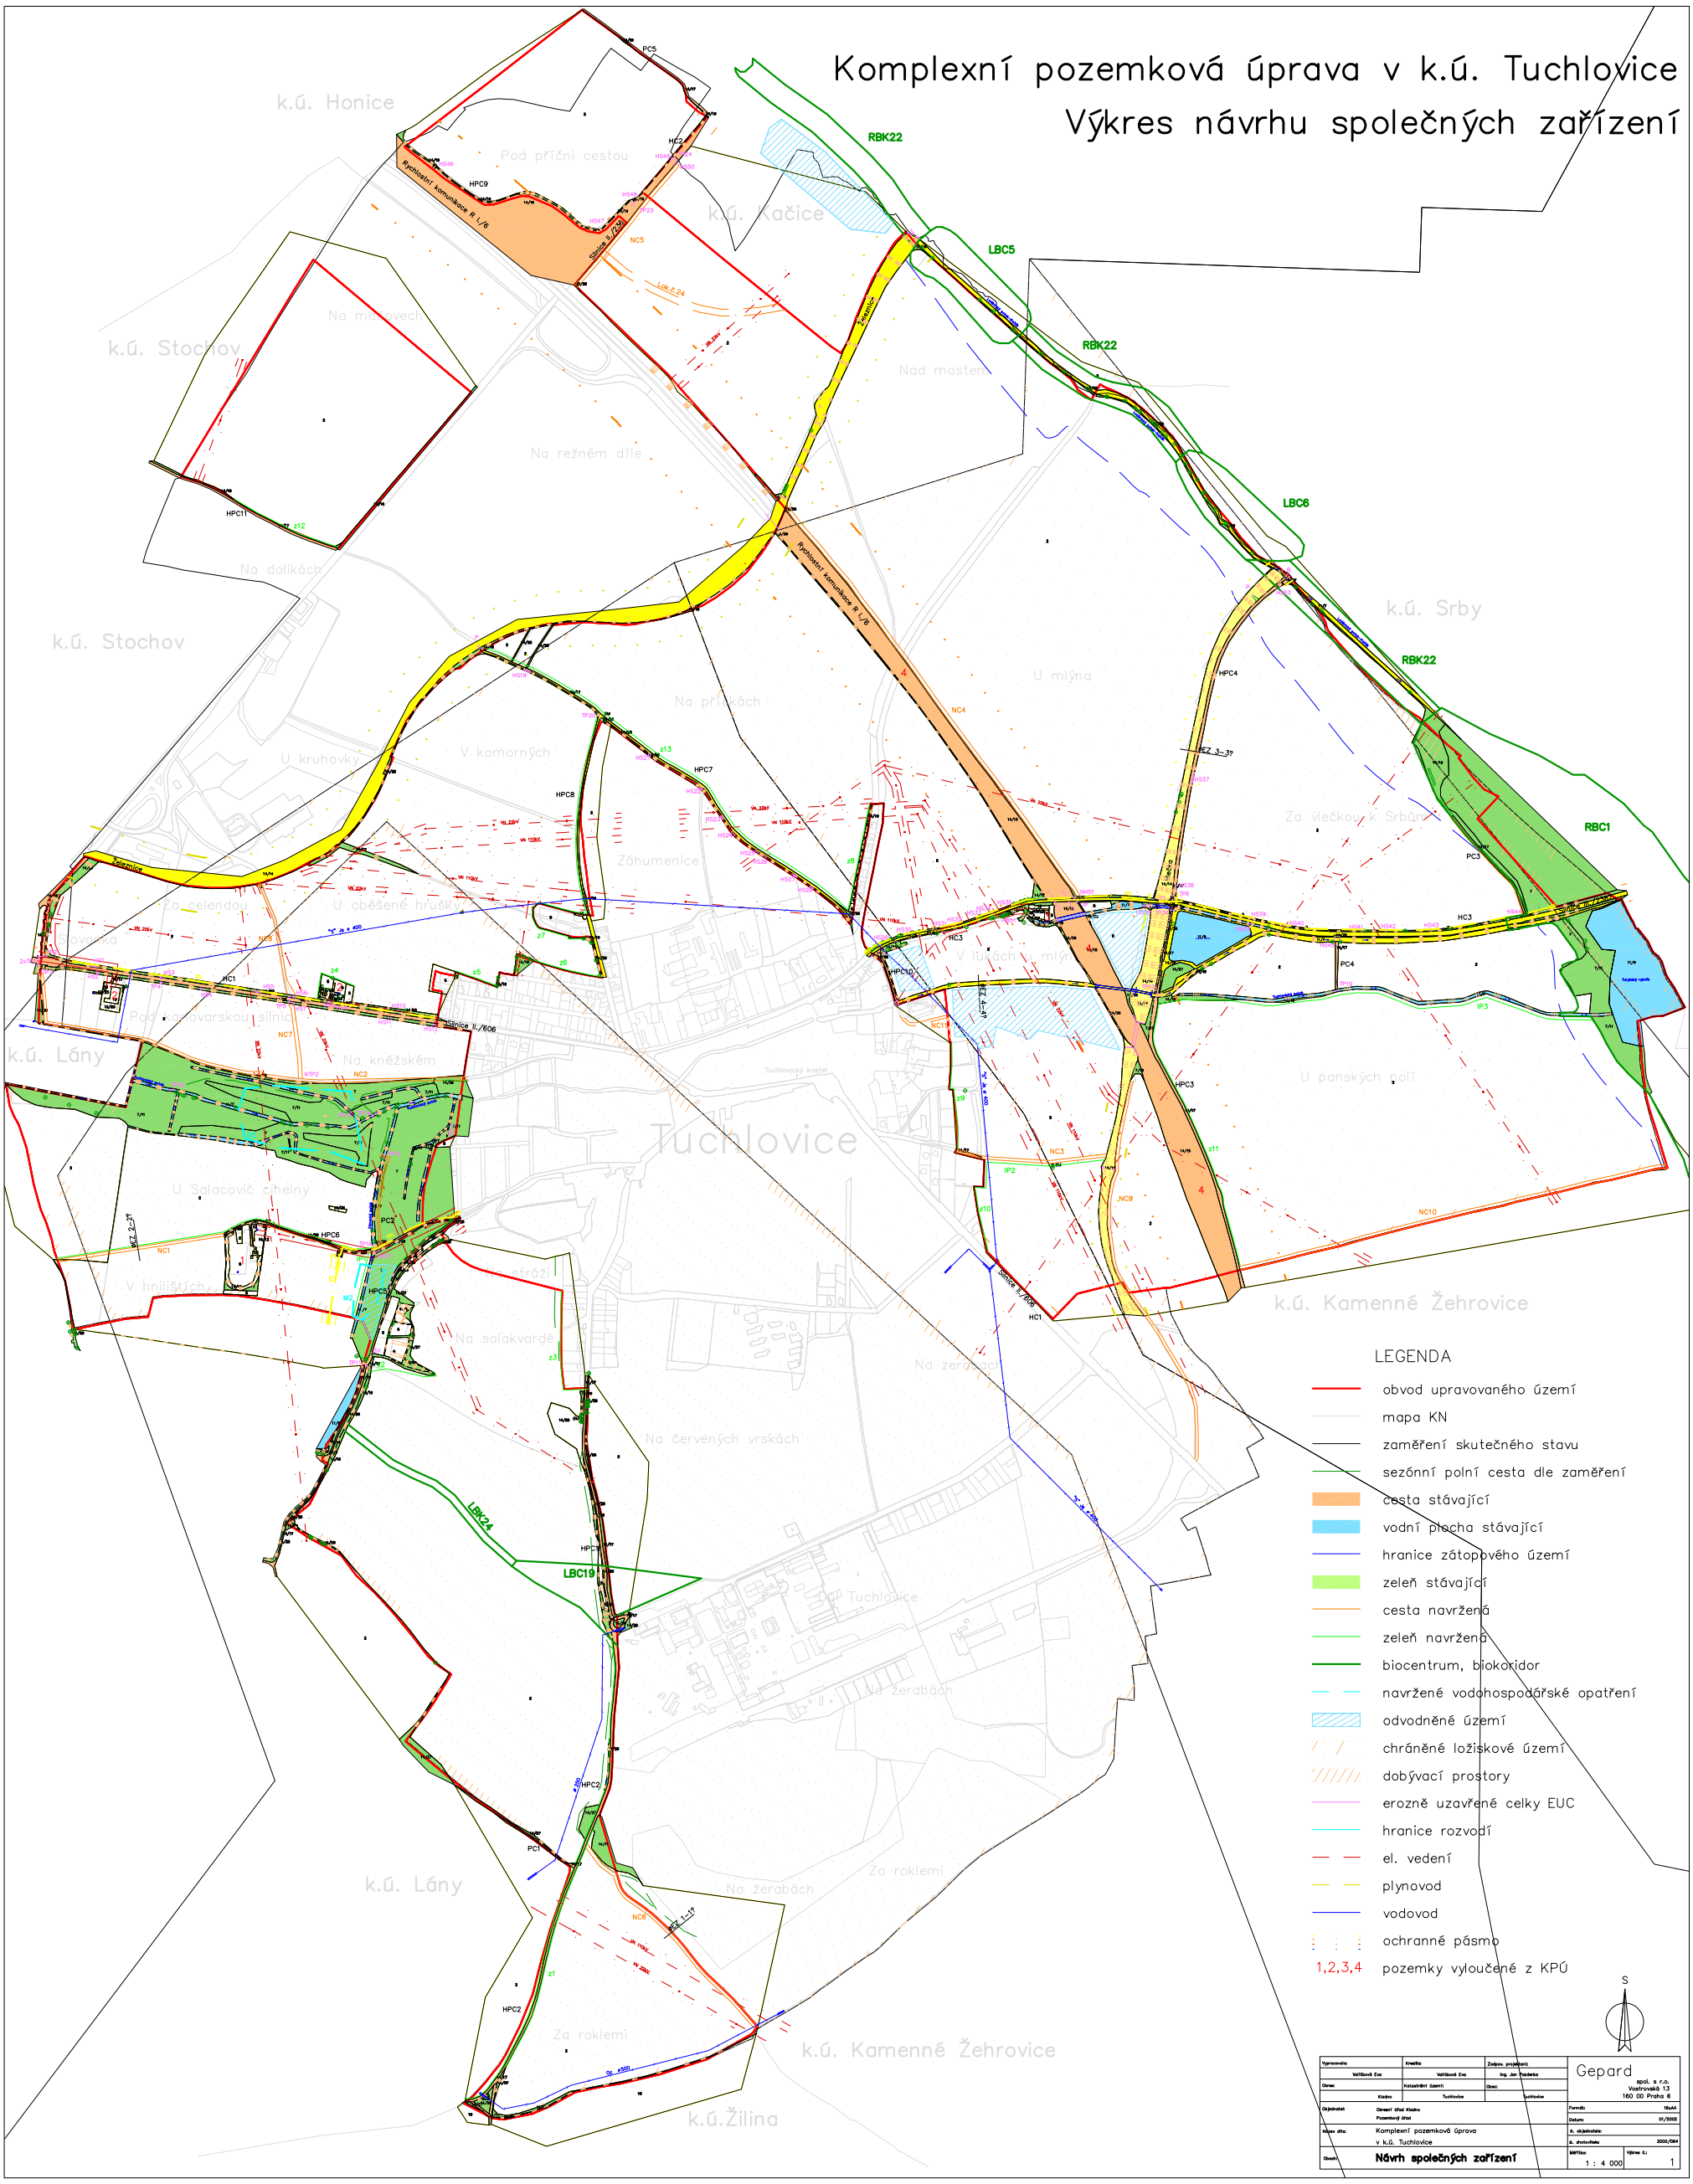
Výkres návrhu společných zařízení