


instalované mobilní hrazení 115 ks  
 havarijní rezerva (4%) 5 ks  
**CELKEM vaků 120 ks**

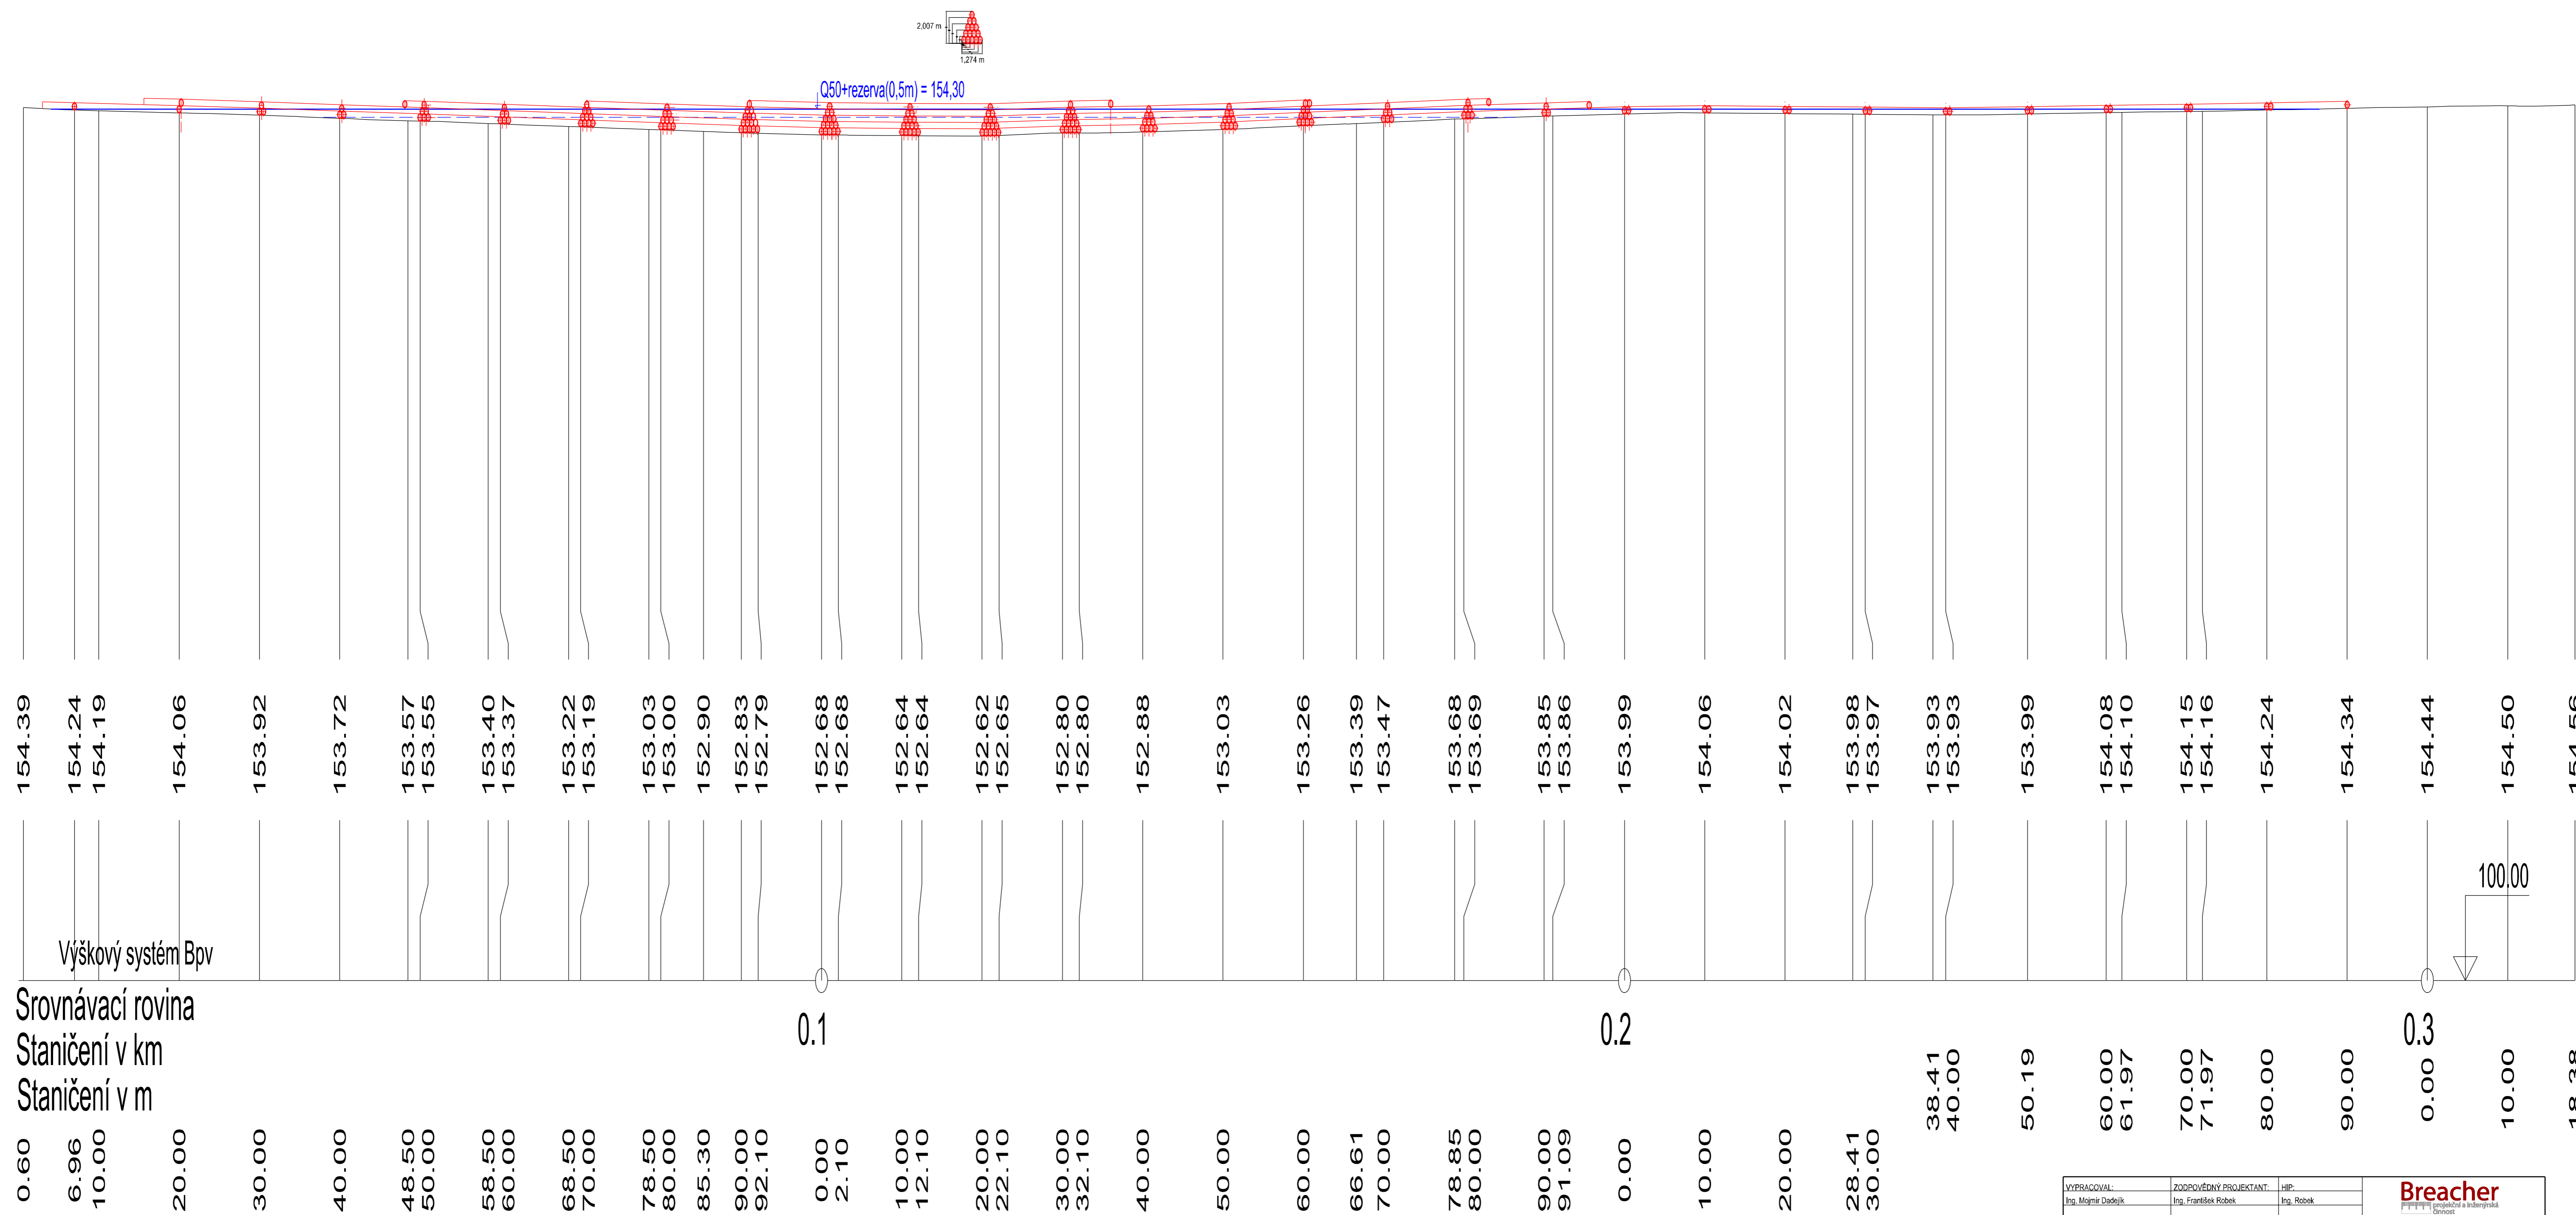

Výškový systém Bpv  
 Srovnávací rovina  
 Staničení v km  
 Staničení v m

VYPRACOVAL: Ing. Mojmír Dadejčík	ZODPOVĚDNÝ PROJEKTANT: Ing. František Růbek	HIP: Ing. Růbek	<b>Breacher</b> <small>Firma s ručením omezeným</small> Biskupský dvůr 2095/1, 110 00 Praha 1 IČ: 28845522, DIČ: CZ28845522
INVESTOR: Povodí Labe, s.p., Vltá Nejedlého 951, 500 03 Hradec Králové	FORMÁT: A1	MÍSTO: Roudnice nad Labem	
AKCE: Labe, Roudnice nad Labem, protipovodňová ochrana	STUPEŇ: DSP	ČÍSLO AKCE: 259080008	ZAKÁZKOVÉ ČÍSLO: PPO.006.11.2010
NÁZEV VÝKRESU: Podélný profil a sítěžba mobilního hrazení ul.Havlíčkova - P81	MĚŘÍTKO: 1:200/400	ARCHIVNÍ ČÍSLO VÝKRESU:	ČÍSLO VÝKRESU: F.7.3.3.