

POVODĚN 2002

POVODĚN 2006

Q100

Q20

Q5

LEVÝ BŘEH

PRAVÝ BŘEH


DNO KORYTA

SROVNÁVACÍ ROVINA

STANIČENÍ V KM

STANIČENÍ V M

PLAVEBNÍ KM

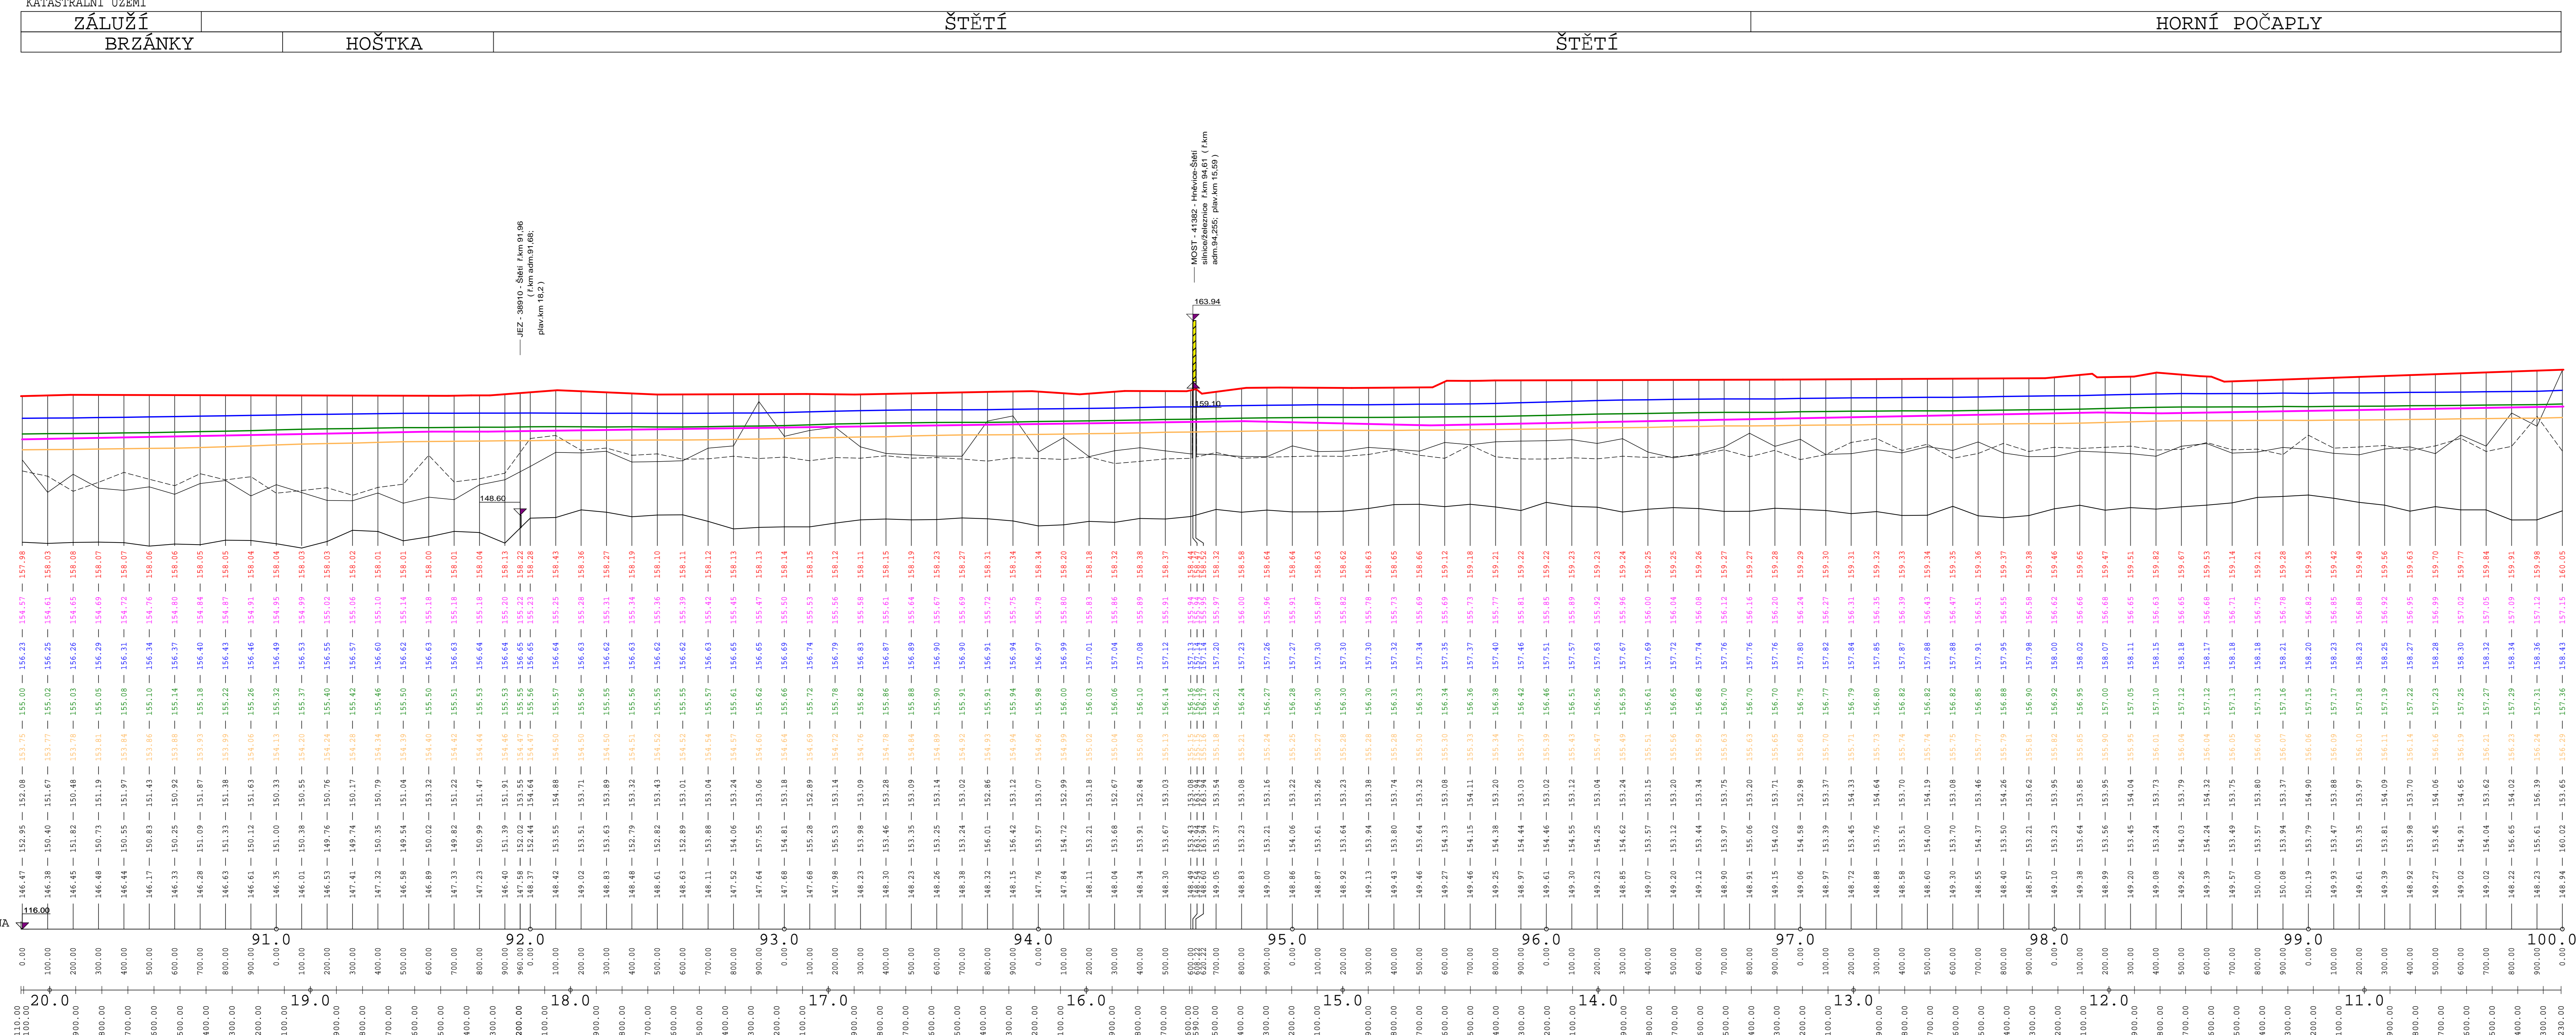

Povodí LABE, státní podnik		Vypracoval: OPVZ - referát hydrotechniky	
Název akce: POVODŇOVÉ HLADINY LABE		Výškový systém:	Bpv
Název přílohy: PODELNÝ PROFIL		Souřadný systém:	JTSK
ŘIČNÍ KM 90.00 - 100.00		Měřitko:	1:10 000 / 100
		Datum:	10/2007
		Příloha	10
		Paré:	