


LEGENDA - HLAVNÍ VÝKRES:

ZÁKLADNÍ ÚDAJE:

	Obvod PÚ	
	Zastavitelné plochy	
	Zastavěné plochy	
	Hranice KÚ	
k.ú. Líšeň	Názvy kat.území	
Padělky	Názvy místní	
II/327 nebo III/32701	Silnice II. nebo III.tř.	
	směr Lhota	Místní komunikace
	210	Vrstevnice zdůrazněná

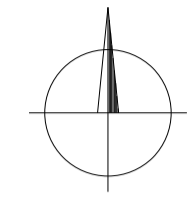

DRUHY POZEMKŮ:

stav	návrh	papís
		orná
		zahrada
		sad
		trvalý travní porost
		les
		vodní plocha
		zast.plocha, nádvoří
		ostatní plocha

OPATŘENÍ K ZPŘÍSTUPNĚNÍ POZEMKŮ:


stav	návrh	papís
		Označení cesty
		Polní cesta
		Brod
		Výhybna
		Hospodářský sjezd
		Mostek
		Propustek
		Příčný žlab
		Navržené odvodnění cesty příkopem
		Navržené odvodnění cesty drenáží

OPATŘENÍ K OCHRANĚ A TVORBĚ ŽIVOTNÍHO PROSTŘEDÍ:

stav	návrh	papís
		Lokální biocentrum
		Lokální biokoridor
		Interakční prvek liniový - oleje, papís
		Interakční prvek plošný - porosty, papís
		VKP- výz.kraj.prvek registrovaný, papís

OPATŘENÍ K OCHRANĚ ZPF:

návrh	papís
	Organizační - ochranné zatravnění, zalesnění, protierozní rozmístování plodin, osevní postup, střídání plodin
	Technická - protierozní průlehy, meze, příkopy, hrázky, nádrže, zasakovací pásy, asanace soustř.povrchového odtoku, terasování

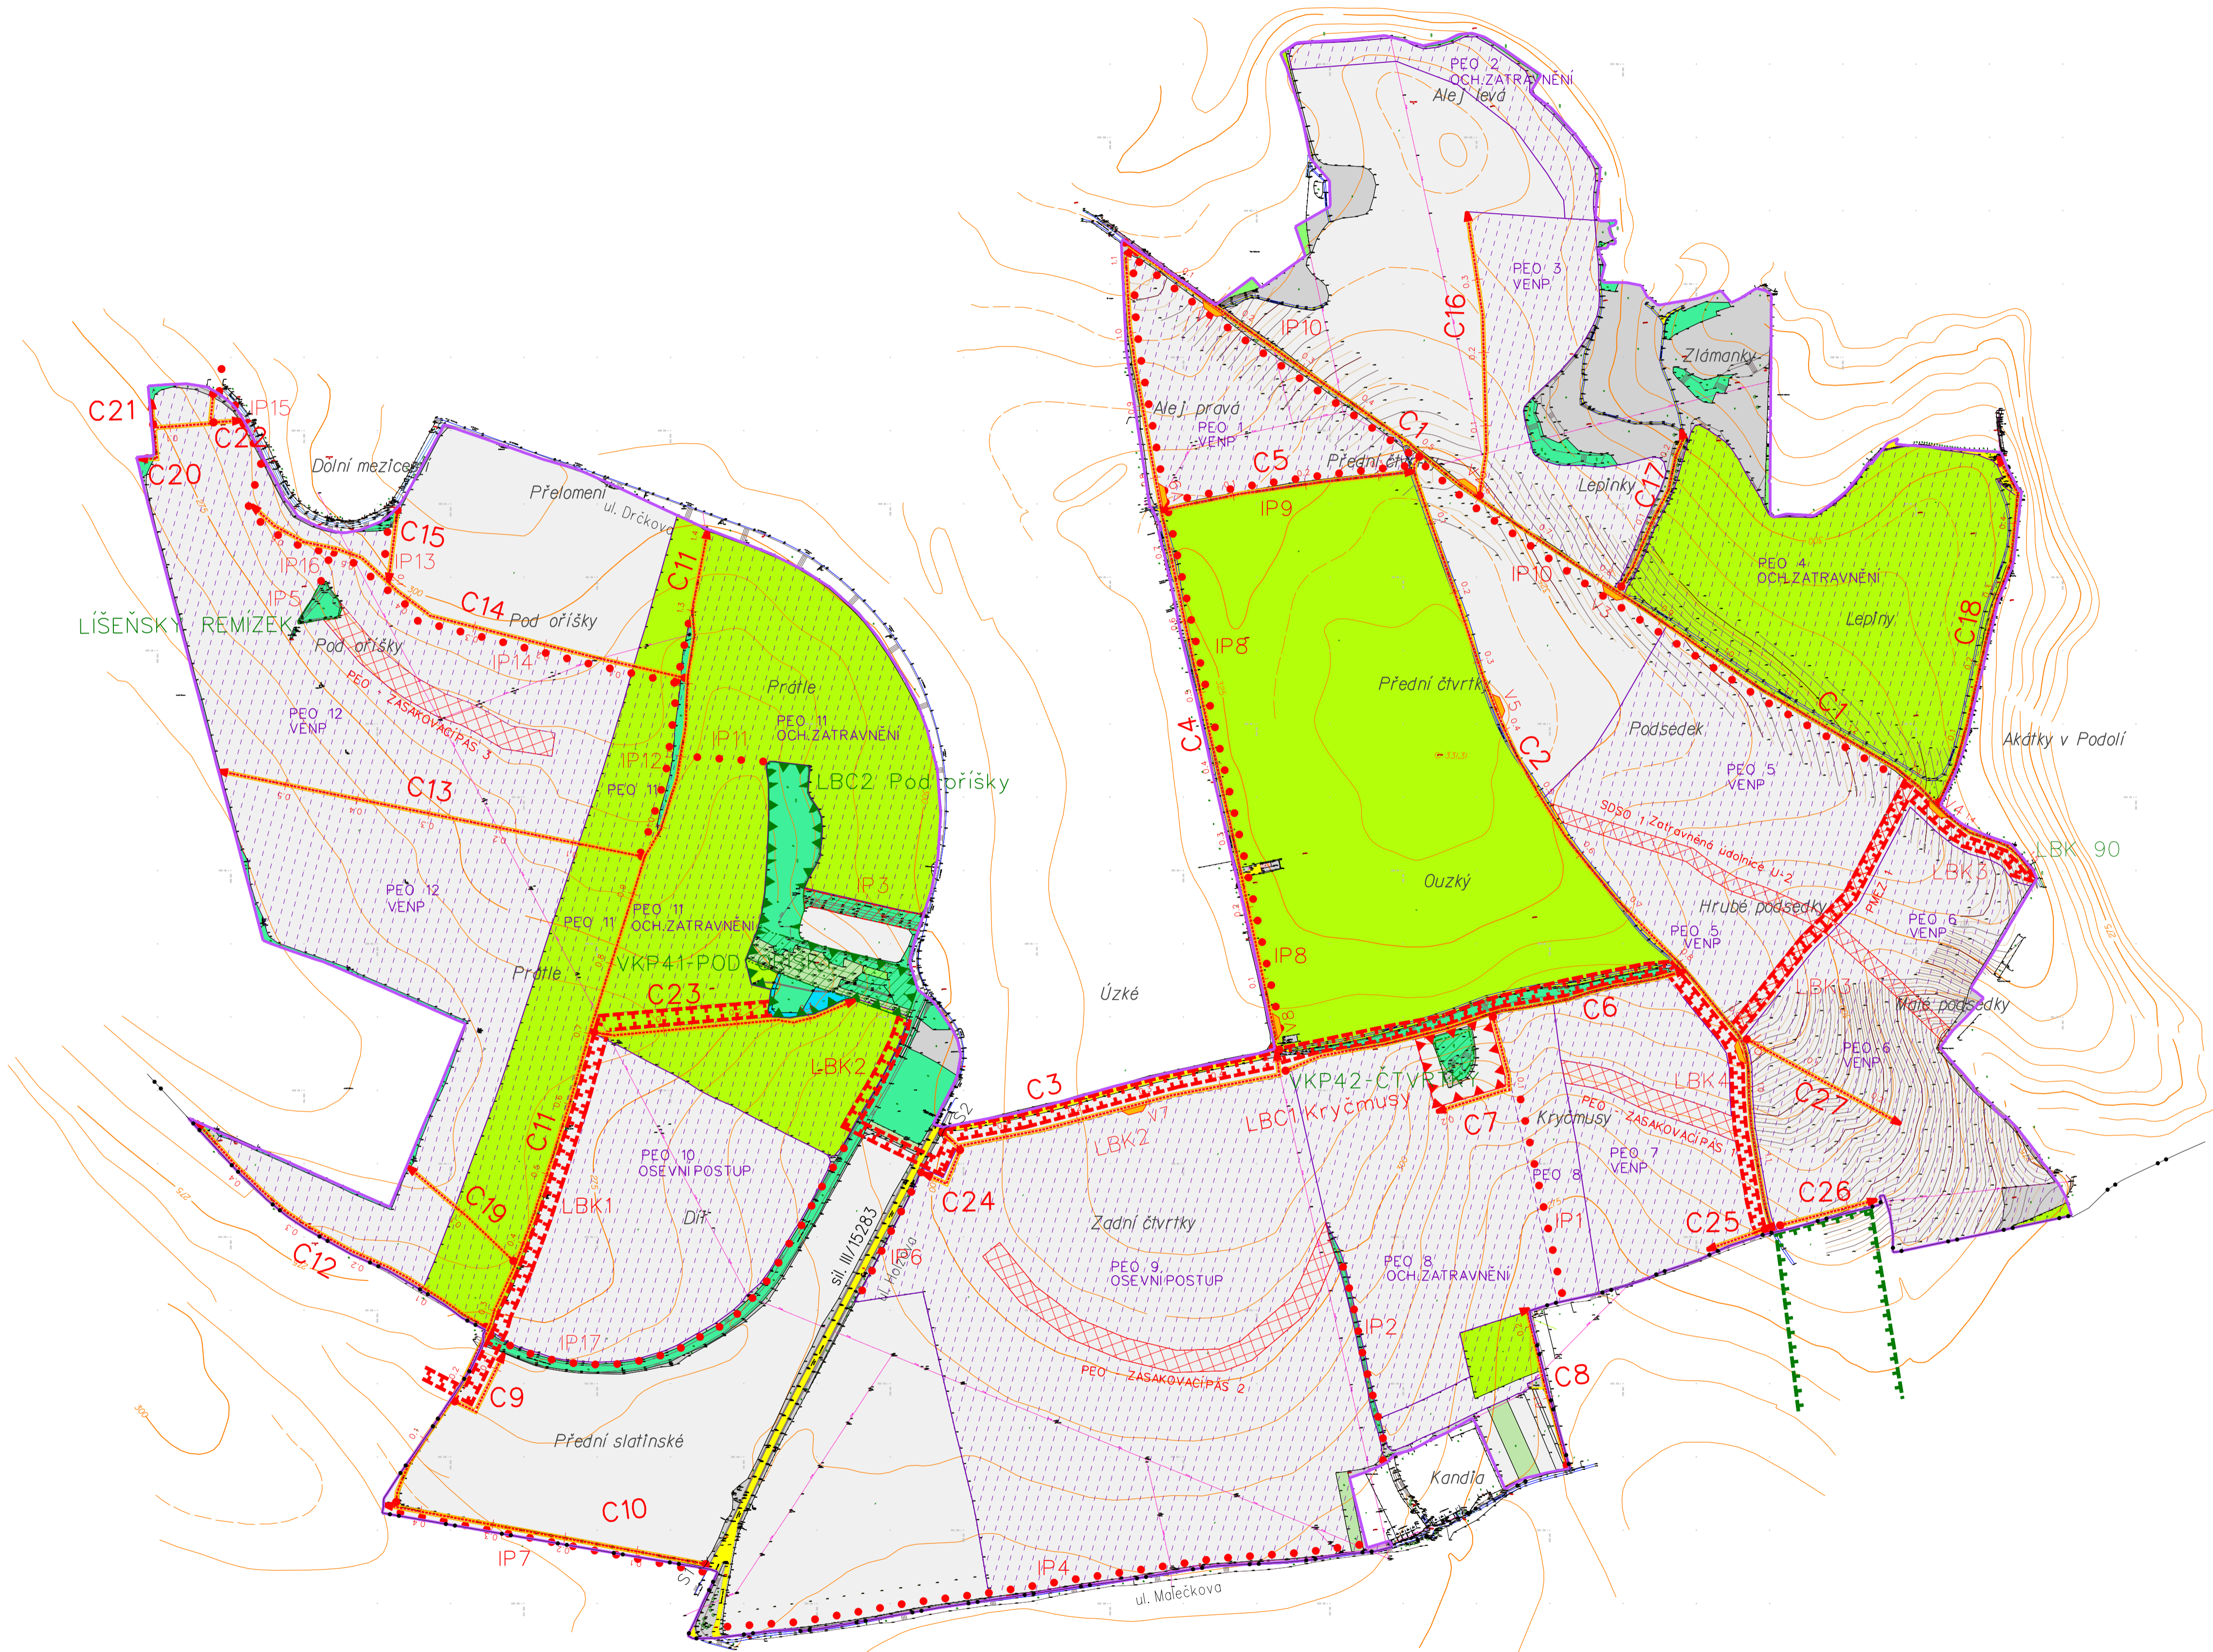

KRESLIL Ing.Radek Růžička	VYHOTOVIL Ing. Vlastimil Žďárský	ODPOVĚDNÝ PRACOVNÍK Ing. Pavel Dvořák	DD plus v.o.s., Geodetická kancelář Pekárenská 330/12, 602 00 Brno tel:540247475,541241958 e-mail:ddplus@ddplus.cz
OKRES.OBEC: Brno - město, Brno	KATASTRÁLNÍ ÚZEMÍ: Líšeň		
INVESTOR: Č.R. Ministerstvo zemědělství ČR, Pozemkový úřad Brno,Kotlářská 53			DATUM Leden 2014
NÁZEV AKCE Komplexní pozemková úprava v k.ú.Líšeň 2.1. Vypracování plánu společných zařízení			Č.ZAKÁZKY 986-2012-130754
NÁZEV Plán společných zařízení – hlavní výkres			SOUŘ.SYSTÉM S-JTSK
			VÝŠK.SYSTÉM Bpv
			MĚŘÍTKO 1:5 000
			ČÍS.SOUPRAVY PRÍLOHA
			G.5