

LEGENDA MÍSTNOSTÍ


OZN	NÁZEV MÍSTNOSTI	PLOCHA	PODLAHA	POVRCH STĚN	POZNÁMKA
1.01	ZÁDVEŘÍ	7,48	KERAMICKÉ DLAŽDICE	VÁLEČKOVANÁ OMÍTKA FERMACELL	PVC PODLAHOVÁ LIŠTA 40 mm
1.02	CHODBA	16,07	PVC KRYTINA	VÁLEČKOVANÁ OMÍTKA FERMACELL	PVC PODLAHOVÁ LIŠTA 40 mm
1.03	OBÝVACÍ POKOJ + KK	44,10	PVC KRYTINA	VÁLEČKOVANÁ OMÍTKA FERMACELL	PVC PODLAHOVÁ LIŠTA 40 mm
1.04	DVOJGARŽ	38,04	LITÝ BETON	VÁLEČKOVANÁ OMÍTKA FERMACELL	KERAMICKÝ SOKL 75 mm
1.05	TECHNICKÁ MÍSTNOST	5,30	KERAMICKÉ DLAŽDICE	VÁLEČKOVANÁ OMÍTKA FERMACELL	PVC PODLAHOVÁ LIŠTA 40 mm
1.06	WC	1,96	KERAMICKÉ DLAŽDICE	KERAMICKÝ OBKLAD	SANITÁRNÍ SILIKON VE SPÁRÁCH
1.07	KOUPELNA	8,01	KERAMICKÉ DLAŽDICE	KERAMICKÝ OBKLAD	SANITÁRNÍ SILIKON VE SPÁRÁCH
1.08	LOŽNICE	16,17	PVC KRYTINA	VÁLEČKOVANÁ OMÍTKA FERMACELL	PVC PODLAHOVÁ LIŠTA 40 mm
1.09	POKOJ	16,57	KOBEREC	VÁLEČKOVANÁ OMÍTKA FERMACELL	PVC PODLAHOVÁ LIŠTA 40 mm
1.10	POKOJ	16,48	KOBEREC	VÁLEČKOVANÁ OMÍTKA FERMACELL	PVC PODLAHOVÁ LIŠTA 40 mm
		170,18 m ²			

LEGENDA MATERIÁLŮ

-  **S1 - OBVODOVÁ NOSNÁ STĚNA tl. 330 mm**
 - SILIKÁTOVÁ TENKOVRSŤVÁ OMÍTKA PRO ETICS tl. 2 mm
 - ZÁKLADNÍ VRSTVA PRO ETICS (VYTUŽENÁ) tl. 3 mm
 - ZATEPLOVACÍ SYSTÉM Z MINERÁLNÍ VATY ISOVER TF PROFÍ tl. 100 mm
 - SÁDROVLÁKNITÁ DESKA FERMACELL tl. 12,5 mm
 - DŘEVĚNÝ RÁM + MINERÁLNÍ TEPELNÁ IZOLACE ISOVER UNI tl. 140 mm
 - SÁDROVLÁKNITÁ DESKA FERMACELL VAPOR tl. 15 mm
 - INSTALAČNÍ PŘEDSTĚNA tl. 40 mm
 - SÁDROVLÁKNITÁ DESKA FERMACELL GREENLINE tl. 12,5 mm
-  **S2 - VNITŘNÍ NOSNÁ STĚNA MEZI GARÁŽÍ A OBYTNOU ČÁSTÍ tl. 280 mm**
 - SÁDROVLÁKNITÁ DESKA FERMACELL FIREPANEL A1 tl. 12,5 mm
 - ZATEPLOVACÍ SYSTÉM Z MINERÁLNÍ VATY ISOVER UNI tl. 100 mm
 - SÁDROVLÁKNITÁ DESKA FERMACELL tl. 12,5 mm
 - DŘEVĚNÝ RÁM + MINERÁLNÍ TEPELNÁ IZOLACE ISOVER UNI tl. 140 mm
 - SÁDROVLÁKNITÁ DESKA FERMACELL GREENLINE tl. 12,5 mm
-  **S3 - VNITŘNÍ NOSNÁ PŘÍČKA tl. 145 mm**
 - SÁDROVLÁKNITÁ DESKA FERMACELL GREENLINE tl. 12,5 mm
 - DŘEVĚNÝ RÁM + MINERÁLNÍ TEPELNÁ IZOLACE ISOVER UNI tl. 120 mm
 - SÁDROVLÁKNITÁ DESKA FERMACELL GREENLINE tl. 12,5 mm
-  **S4 - VNITŘNÍ NENOSNÁ PŘÍČKA tl. 105 mm**
 - SÁDROVLÁKNITÁ DESKA FERMACELL GREENLINE tl. 12,5 mm
 - DŘEVĚNÝ RÁM + MINERÁLNÍ TEPELNÁ IZOLACE ISOVER UNI tl. 80 mm
 - SÁDROVLÁKNITÁ DESKA FERMACELL GREENLINE tl. 12,5 mm
-  **DŘEVĚNÝ SLOUP 140 x 140 mm OSAZEN DO POZINKOVANÉ KOTEVNÍ PATKY**

POZNÁMKA:

- DETAILNÍ VÝPIS SKLADEB KONSTRUKCÍ NA SAMOTNÉM VÝKRESU č. 1.08
- V MÍSTNOSTECH WC (1.06) A KOUPELNA (1.07) JSOU K OPLÁŠTĚNÍ POUŽITY CEMENTOVĚVLÁKNITÉ DESKY FERMACELL POWERPANEL H₂O NA MÍSTO SÁDROVLÁKNITÝCH DESEK FERMACELL GREENLINE

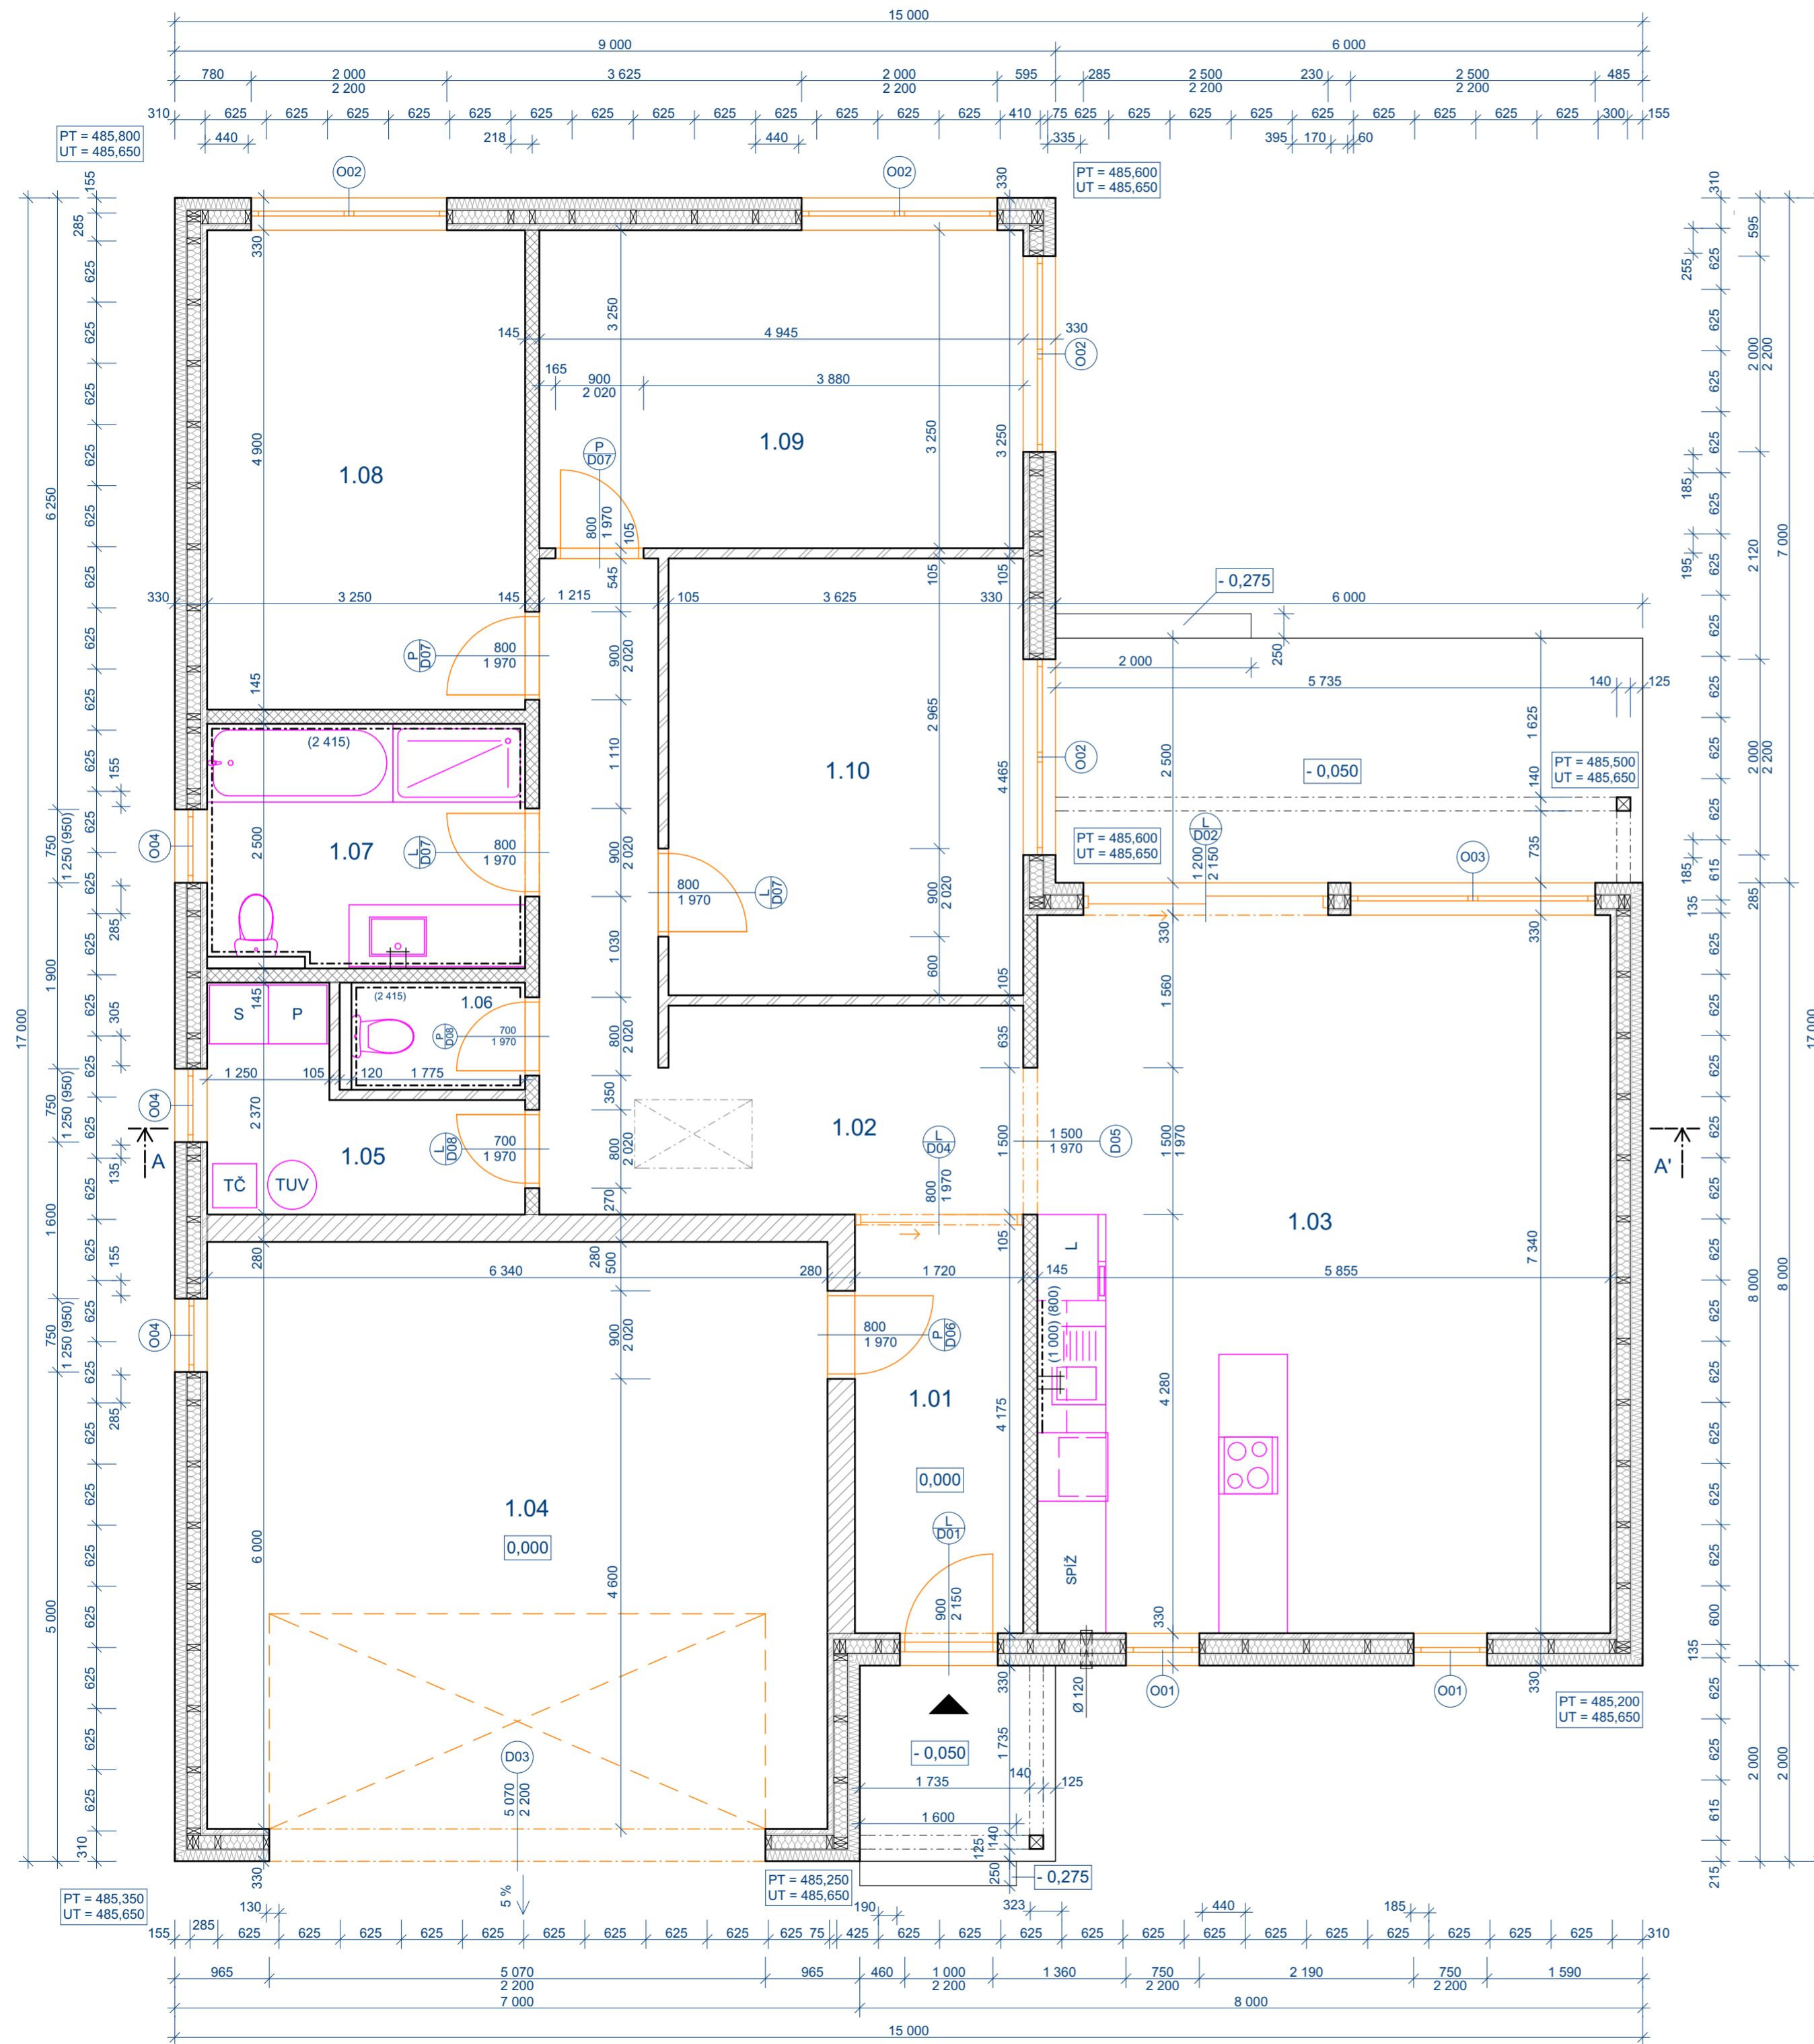

0,000 = 486,150 m n. m.

PROJEKTANT	VYPRACOVAL	KONTROLA	 MENDELOVA UNIVERZITA V BRNĚ LESNICKÁ A DŘEVÁRSKÁ FAKULTA	
PETR HAVEL	PETR HAVEL	Ing. PAVLA KOTÁSKOVÁ, Ph.D.		
AKCE	RODINNÝ DŮM		FORMÁT	A2
			DATUM	5/2017
			ROČNÍK	3.
NÁZEV	PŮDORYS 1. NP		MĚŘÍTKO	ČÍSLO VÝKRESU
			1:50	1.01