


Příloha č. 11: Inventarizační plán

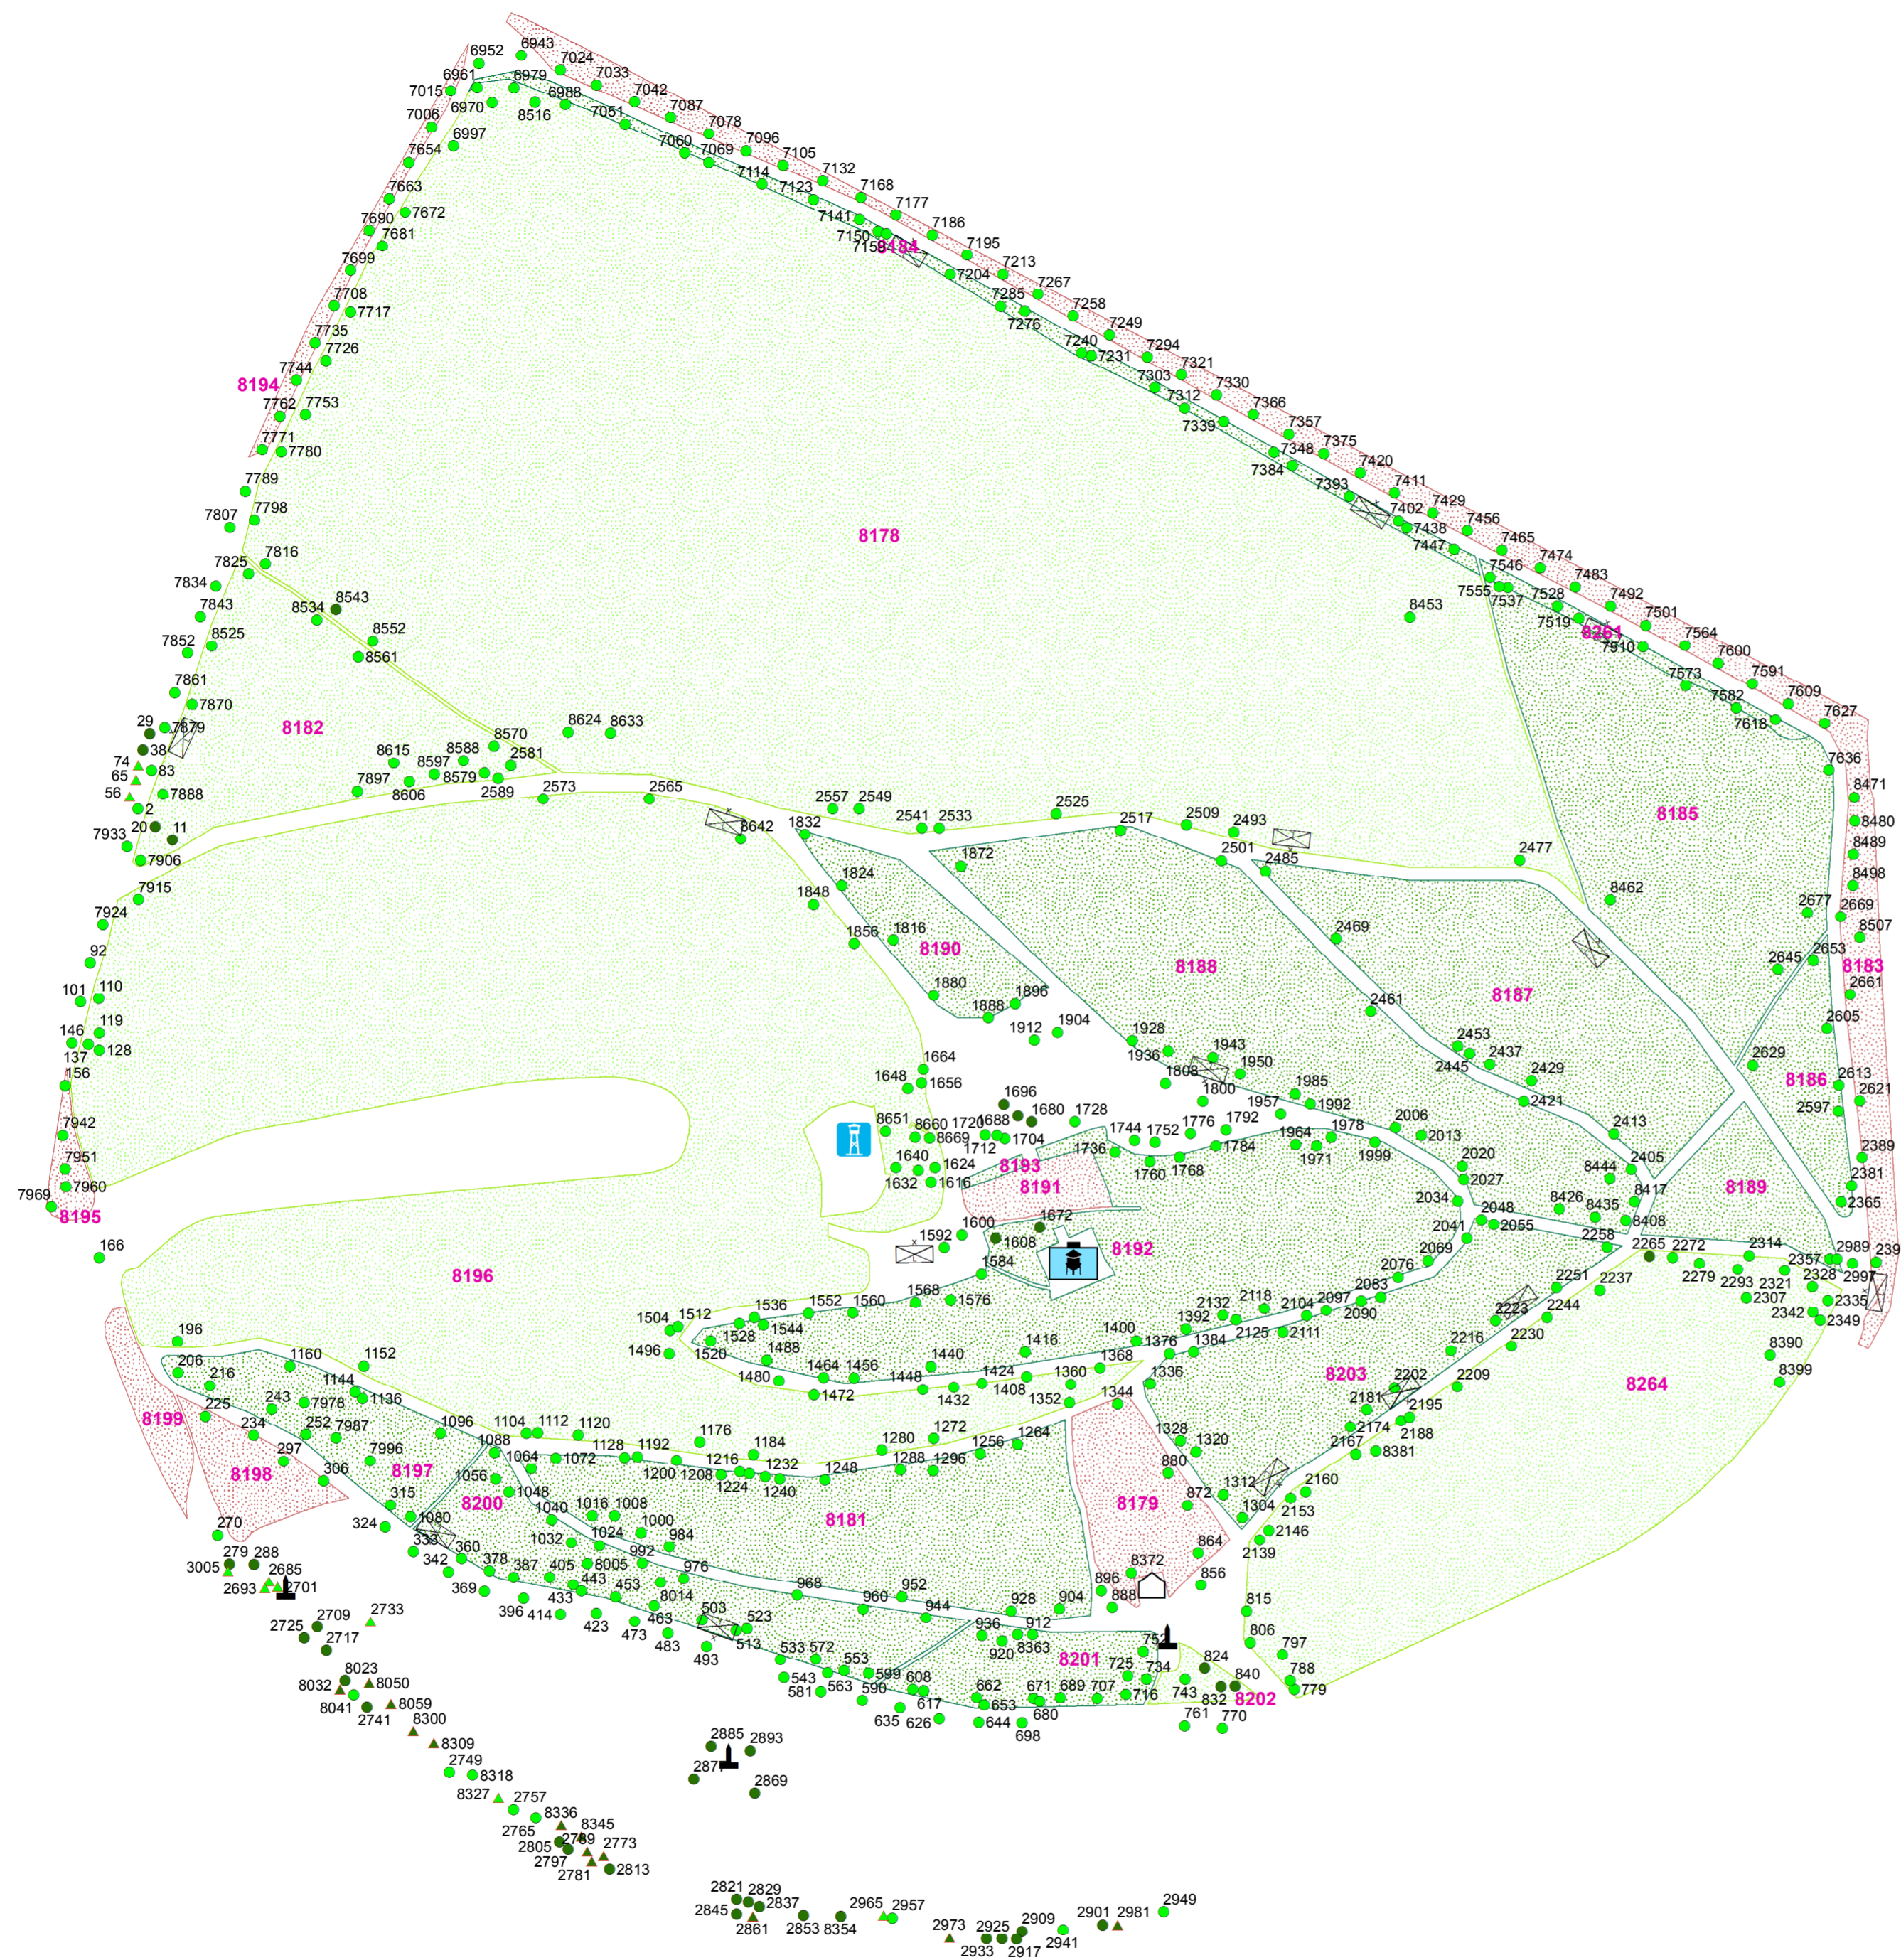

Legenda:

- Pomník
- Vodárna
- Altán
- Rozhledna
- Lavička

Prvek zeleně

- Keř jehličnatý
- Keř listnatý
- STROM JEHLIČNATÝ
- STROM LISTNATÝ

Plocha zeleně

- Skupina keřů a stromů opadavých
- Skupina keřů a stromů smíšená
- Skupina stromů listnatých

