


# Plán společných zařízení k. ú. Semice nad Labem

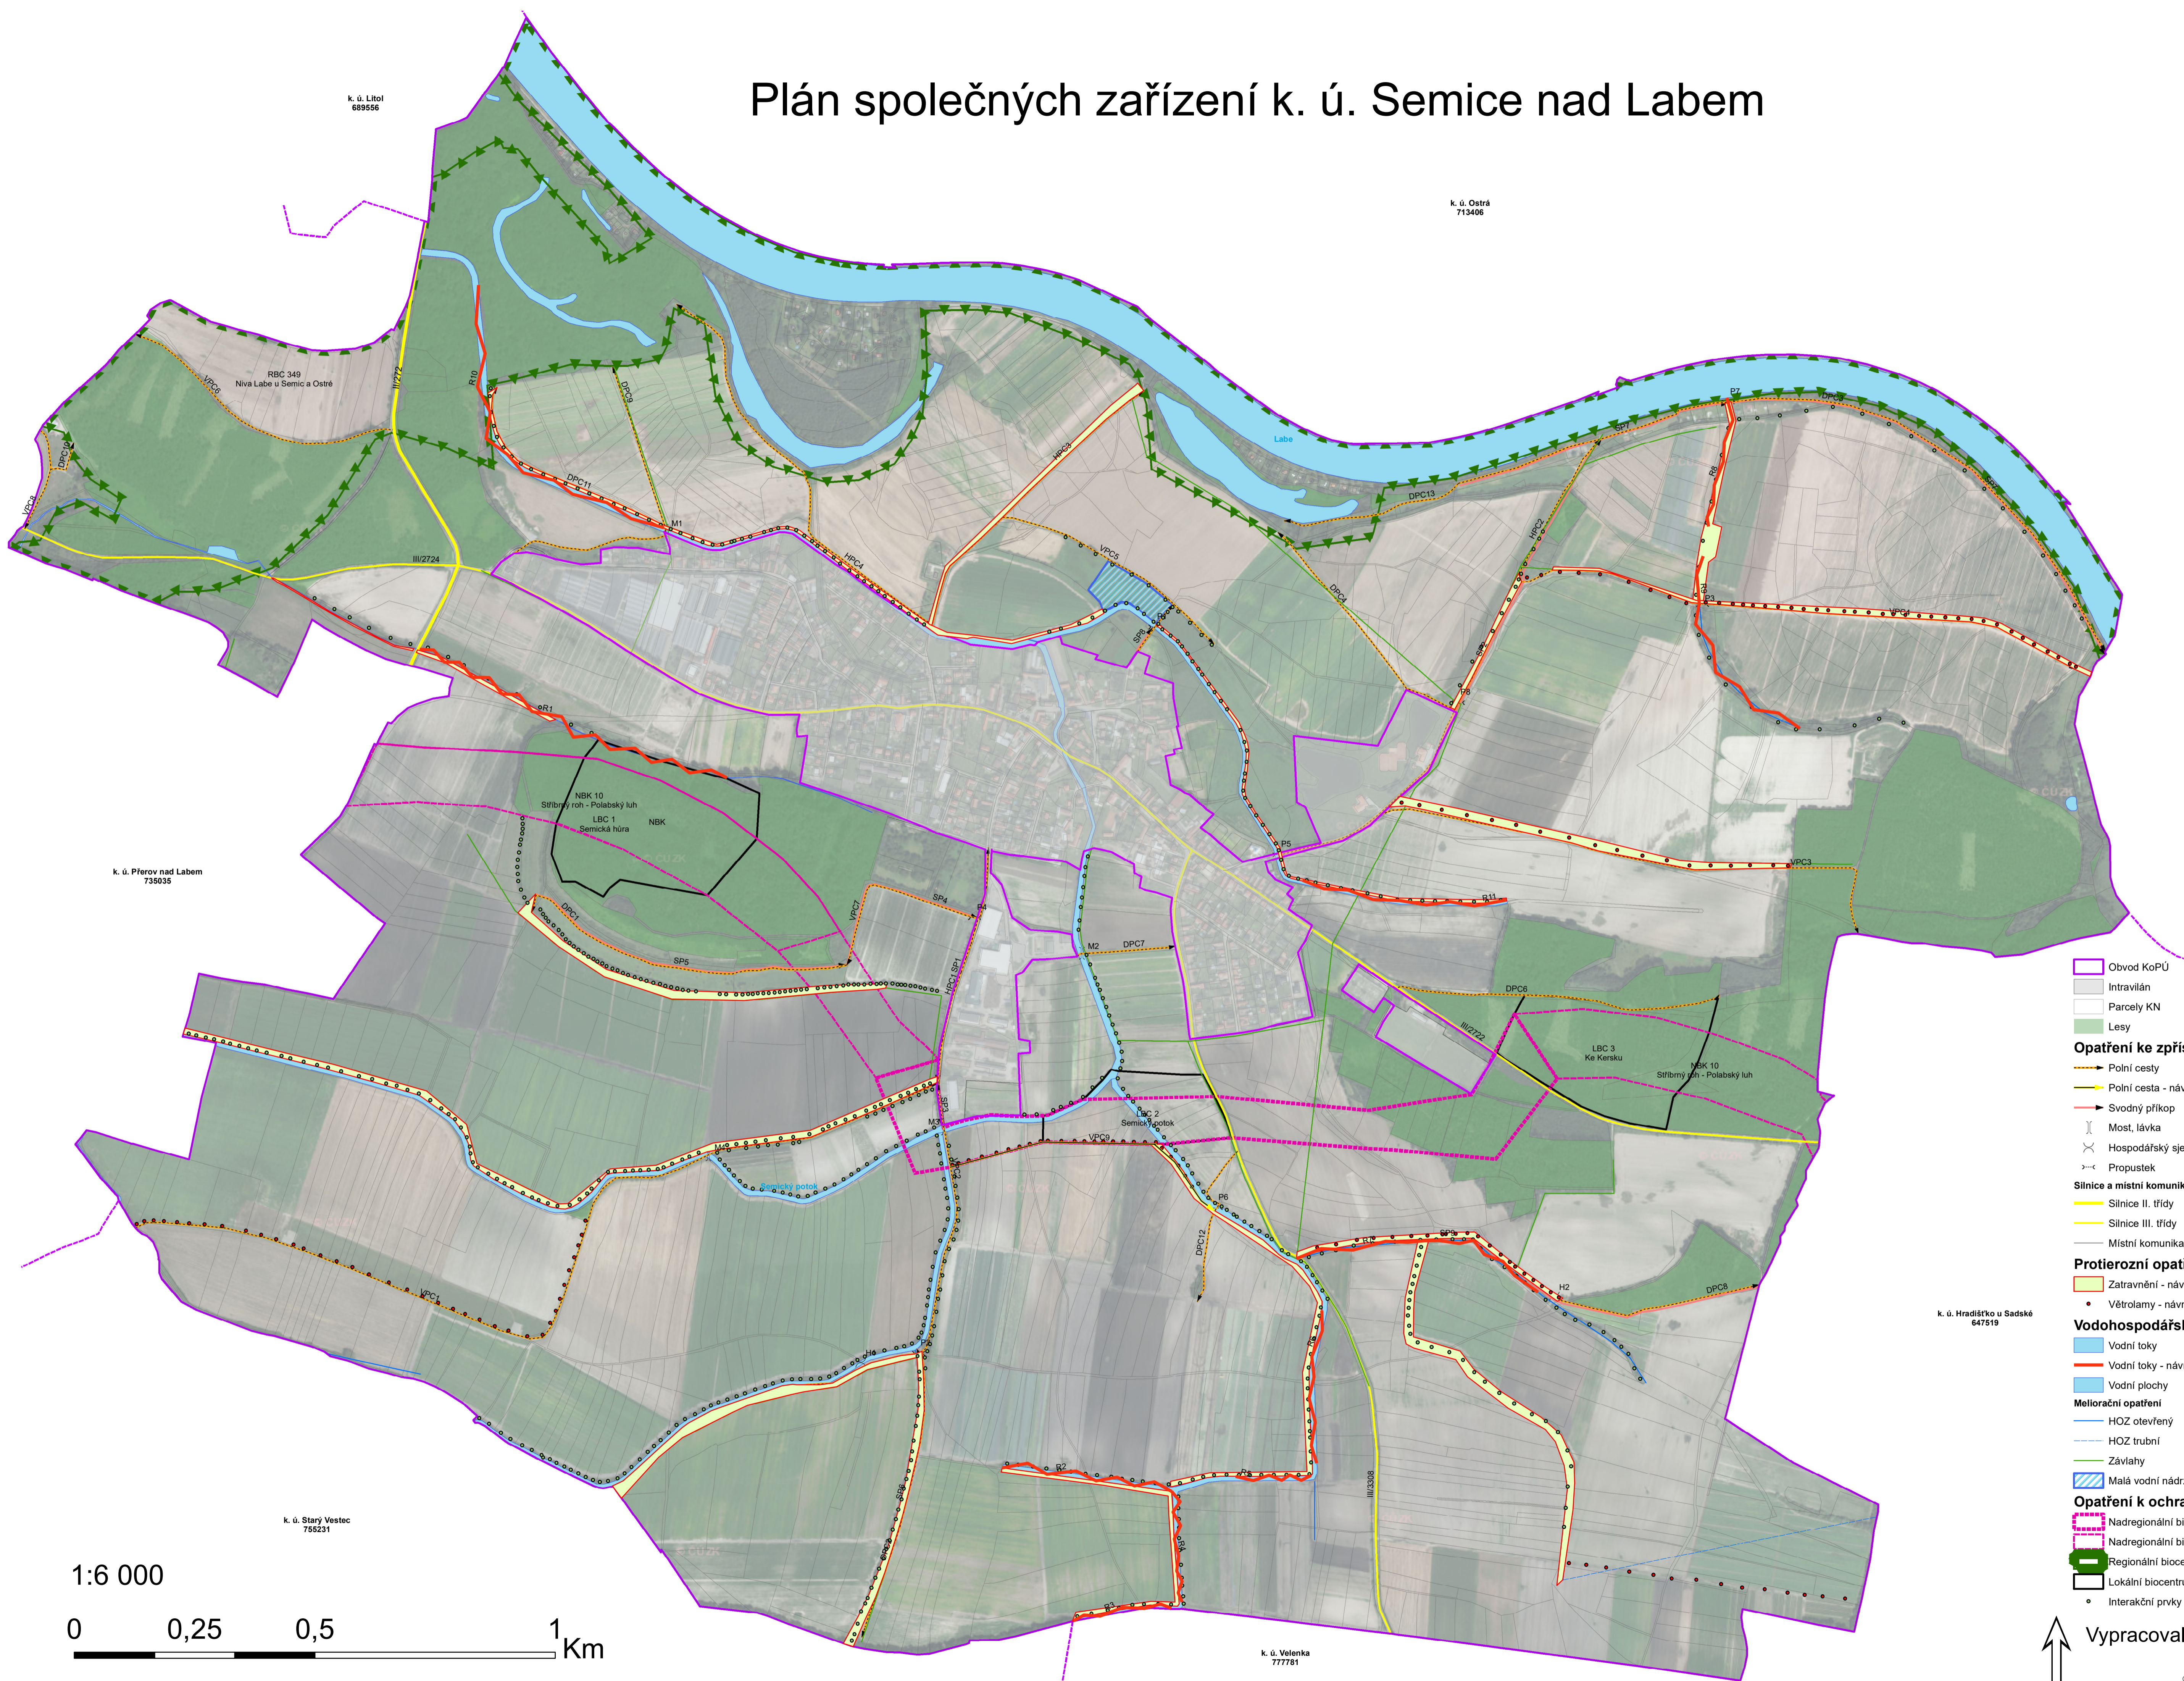

k. ú. Litol  
689556

k. ú. Ostrá  
713406

k. ú. Přerov nad Labem  
735035

k. ú. Hradištko u Sadské  
647519

k. ú. Starý Vestec  
755231

k. ú. Velenka  
777781



- Obvod KoPÚ
- Intravilán
- Parcely KN
- Lesy
- Opatření ke zpřístupnění pozemků**
- Polní cesty
- Polní cesta - návrh
- Svodný příkop
- Most, lávka
- Hospodářský sjezd
- Propustek
- Silnice a místní komunikace**
- Silnice II. třídy
- Silnice III. třídy
- Místní komunikace
- Protierozní opatření**
- Zatravnění - návrh
- Větrolamy - návrh
- Vodohospodářská opatření**
- Vodní toky
- Vodní toky - návrh
- Vodní plochy
- Meliorační opatření**
- HOZ otevřený
- HOZ trubní
- Závlahy
- Malá vodní nádrž
- Opatření k ochraně a tvorbě životního prostředí**
- Nadregionální biokoridor - nová trasa
- Nadregionální biokoridor
- Regionální biocentrum
- Lokální biocentrum
- Interakční prvky

↑ Vypracovala: Olga Koumarová  
Praha, 2019  
FŽP ČZU

© ČÚZK