

NÁVRH PLÁNU PSZ

k. ú. Rudolec

NOVĚ NAVRŽENÉ

OPATŘENÍ KE ZPŘÍSTUPNĚNÍ POZEMKŮ

NVC1 VEDLEJŠÍ POLNÍ CESTA

V1 VÝHYBNA

OPATŘENÍ K OCHRANĚ ŽP

ORG1 PROTIEROZNÍ OSEVNÍ POSTUP

TTP1 OCHRANNÉ ZATRAVNĚNÍ

ZU1 ZATRAVNĚNÁ ÚDOLNICE

PR1 PŘÍKOP

VODOHOSPODÁŘSKÁ OPATŘENÍ

M1 MOKŘAD

T1 TŮŇ

P13 PROPUSTEK

OPATŘENÍ K OCHRANĚ A TVORBĚ ŽP

MEZ1 MEZ

IP1 INTERAKČNÍ PRVEK

ZÁKLADNÍ ÚDAJE

OBVOD KOPŮ

POZEMKY NEŘEŠENÉ DLE §2

HRANICE KŮ

ZASTAVITELNÉ PLOCHY

II/353 SILNICE II. TŘÍDY

III/3359 SILNICE III. TŘÍDY

584 VRSTEVNICE (INTERVAL 2 M)

OPATŘENÍ KE ZPŘÍSTUPNĚNÍ POZEMKŮ

HC1 HLAVNÍ POLNÍ CESTA

VC2 VEDLEJŠÍ POLNÍ CESTA

D10 DOPLŇKOVÁ POLNÍ CESTA

LESNÍ CESTA

H1 HOSPODÁŘSKÝ SJEZD

M1 MOSTEK

P1 PROPUSTEK

VODOHOSPODÁŘSKÁ OPATŘENÍ

VODNÍ TOK

OBČASNÁ VODOTEČ

OPATŘENÍ K OCHRANĚ A TVORBĚ ŽP

NRBK NADREGIONÁLNÍ BOKORIDOR

RBC REGIONÁLNÍ BIOCENTRUM

LBC LOKÁLNÍ BIOCENTRUM

LBK LOKÁLNÍ BOKORIDOR

DRUH POZEMKŮ

ORNÁ PŮDA

ZAHRADA

TRVALÝ TRAVNÍ POROST

LES

VODNÍ PLOCHA


ZAST. PLOCHA, NÁDVOŘÍ

OSTATNÍ PLOCHA

INŽENÝRSKÉ SÍTĚ

ELEKTRO VN NADZ.

ELEKTRO NN NADZ.

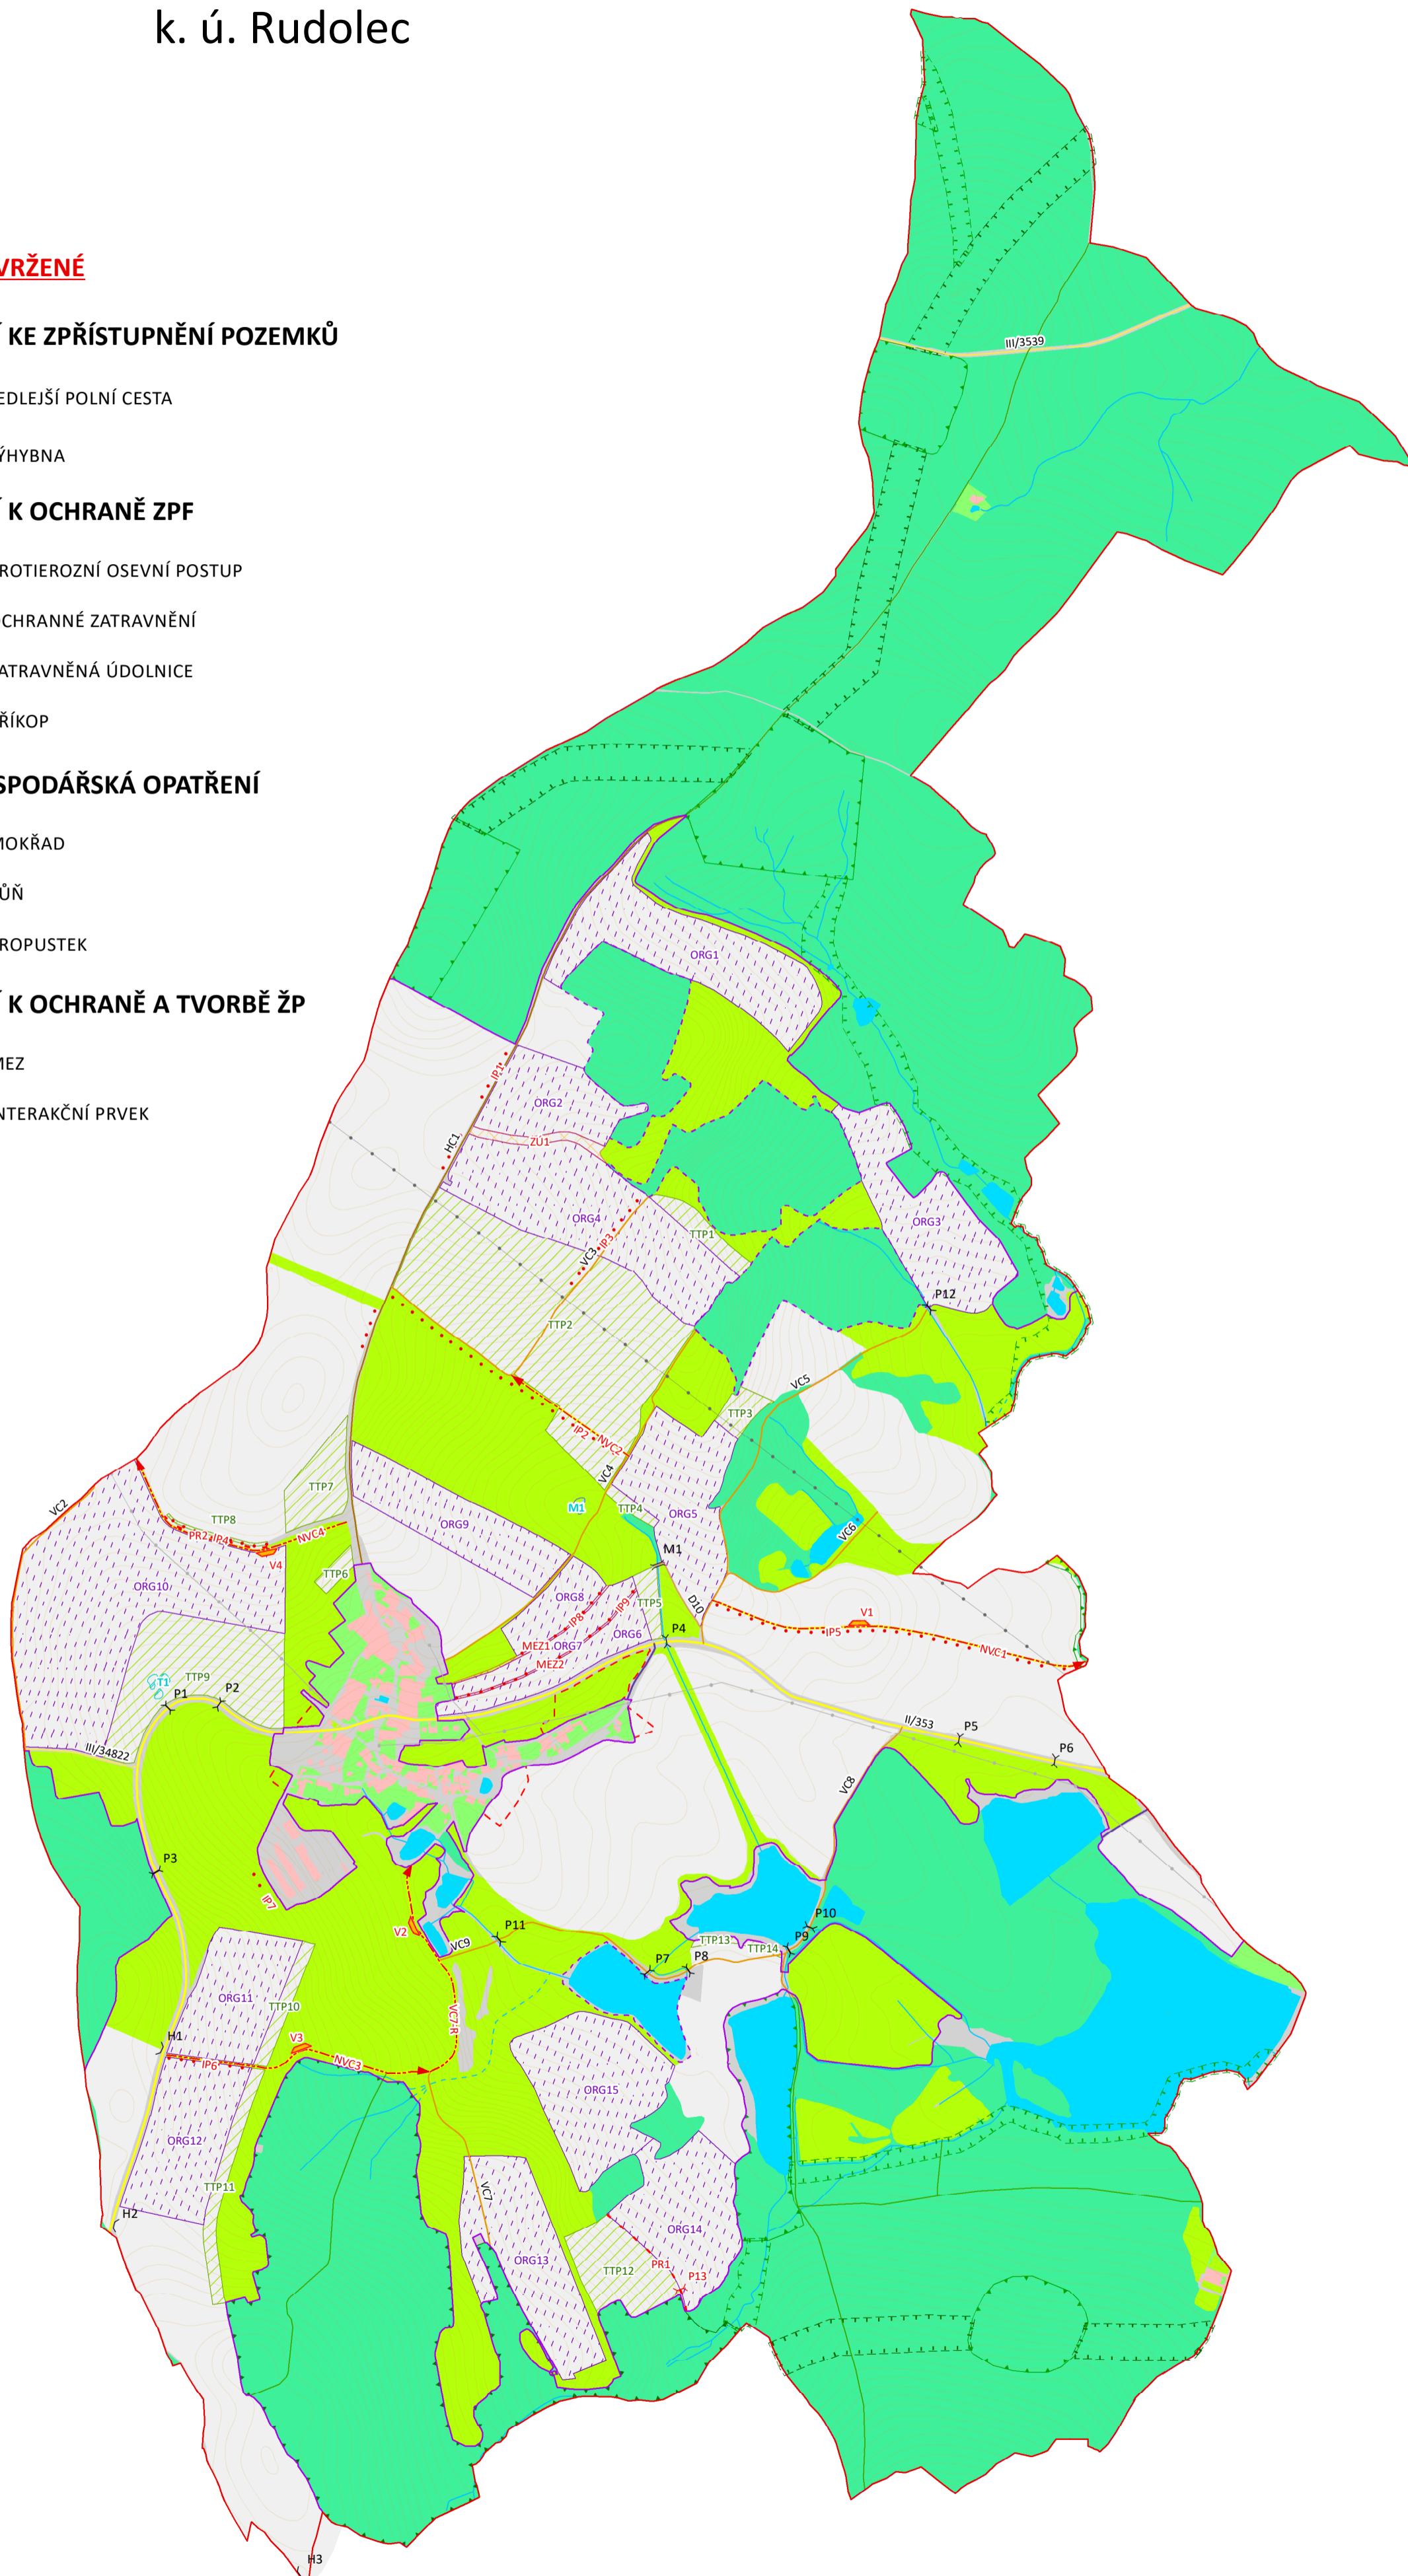

0 250 500 1 000 m

