


# ROZBOR SOUČASNÉHO STAVU

k. ú. Rudolec

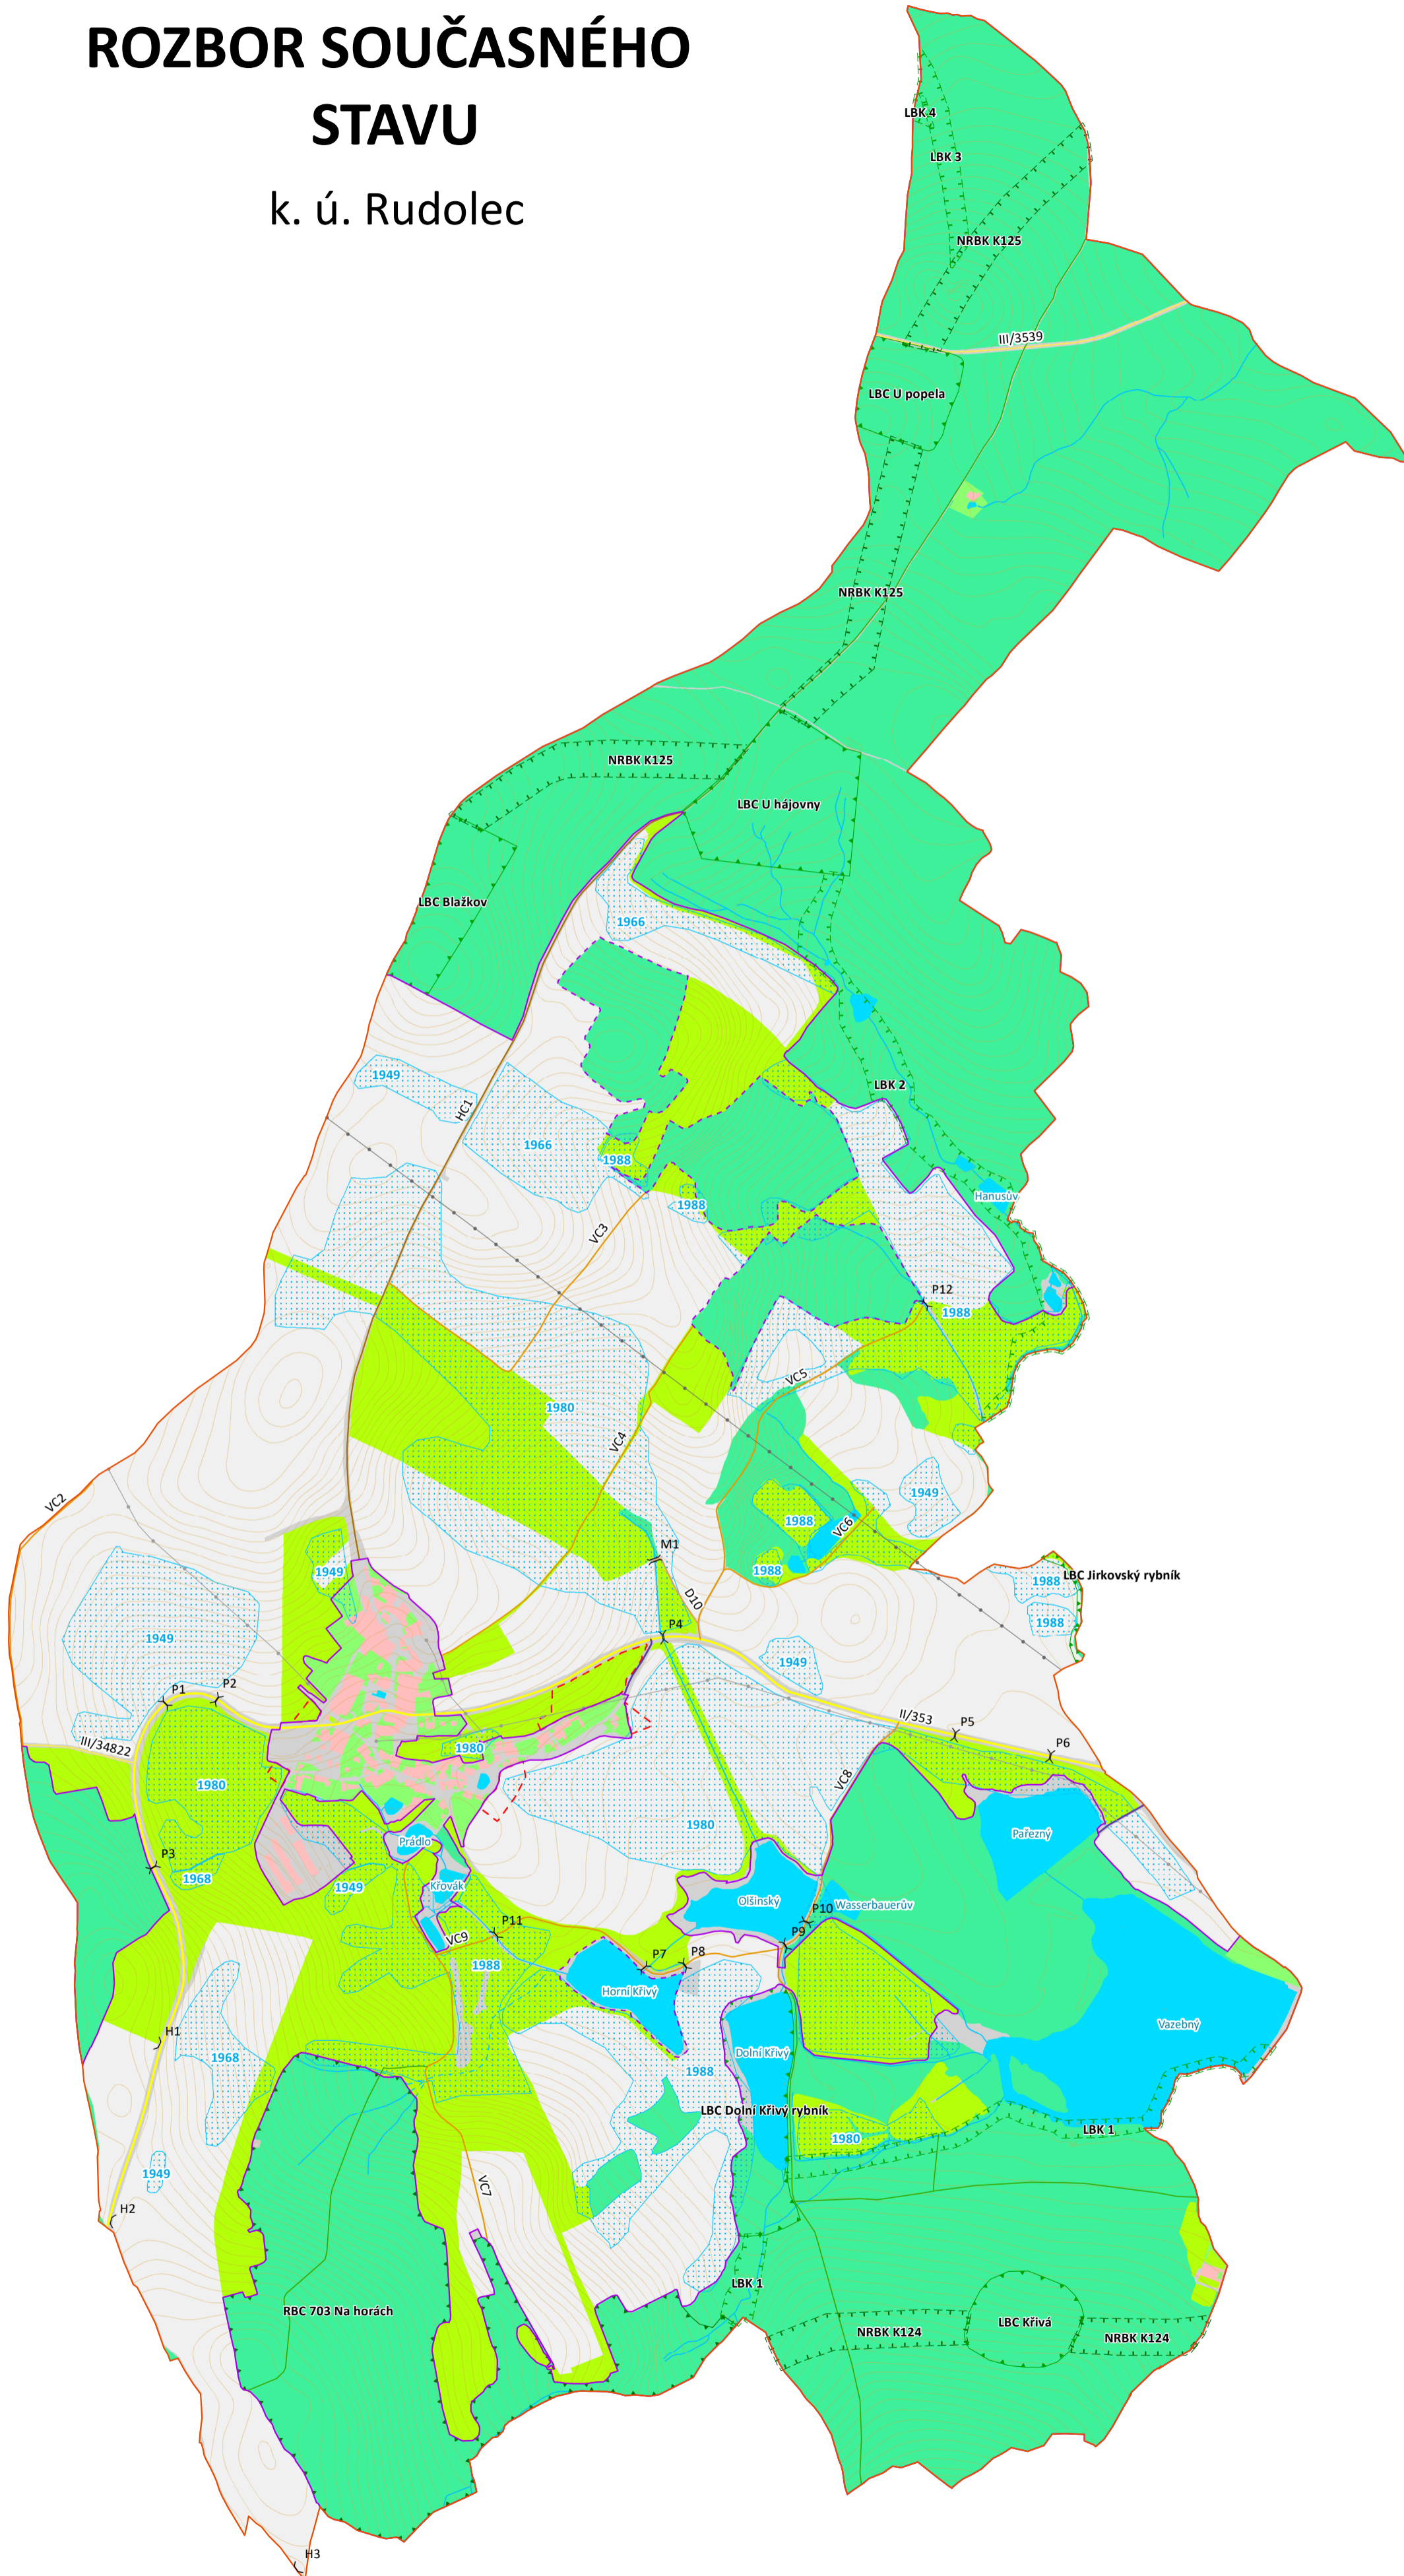

## ZÁKLADNÍ ÚDAJE

- OBVOD KOPŮ
- POZEMKY NEŘEŠENÉ DLE §2
- HRANICE KŮ
- ZASTAVITELNÉ PLOCHY
- II/353 SILNICE II. TŘÍDY
- III/3359 SILNICE III. TŘÍDY
- 584 VRSTEVNICE (INTERVAL 2 M)

## OPATŘENÍ KE ZPŘÍSTUPNĚNÍ POZEMKŮ

- HC1 HLAVNÍ POLNÍ CESTA
- VC2 VEDLEJŠÍ POLNÍ CESTA
- D10 DOPLŇKOVÁ POLNÍ CESTA
- LESNÍ CESTA
- H1 HOSPODÁŘSKÝ SJEZD
- M1 MOSTEK
- P1 PROPUSTEK

## VODOHOSPODÁŘSKÁ OPATŘENÍ

- 1949 DRENÁŽNÍ ODVODNĚNÍ
- VODNÍ TOK
- OBČASNÁ VODOTEČ

## OPATŘENÍ K OCHRANĚ A TVORBĚ ŽP

- NRBK NADREGIONÁLNÍ BIODORIDOR
- RBC REGIONÁLNÍ BIOCENTRUM
- LBC LOKÁLNÍ BIOCENTRUM
- LBK LOKÁLNÍ BIODORIDOR

## DRUH POZEMKŮ

- ORNÁ PŮDA
- ZAHRADA
- TRVALÝ TRAVNÍ POROST
- LES
- VODNÍ PLOCHA
- ZAST. PLOCHA, NÁDVOŘÍ
- OSTATNÍ PLOCHA

## INŽENÝRSKÉ SÍTĚ

- ELEKTRO VN NADZ.
- ELEKTRO NN NADZ.

0 250 500 1 000 m

