
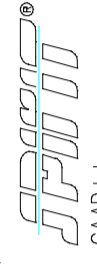


**LEGENDA :**

**RK** – víčko šoupátka vodovodní přípojky v komunikaci  
**Š** – vodovodní šoupátko 1" přípojky vody  
**ELEKTRO** – zářivý pilř NN + elektroměr  
**PPS** – přípojovací pojístková skříně 3x40A  
**ZEMNÍ NADŘEŽ** – AS-REVA EDO 9 ED –  $\phi$  2350 mm  
**O** – okapový svod / geiger  
**LNKOVÉ ODVODNĚNÍ** – kompostiční žlabovka s nerostovou mřížkou

**R.S.** – revizní PVC šachta spořádkové kanalizace DN-400  
**A** – AQUALOOP  
**Č** – Garden DROWN – ponorné čerpadlo s hladinovým spínačem  
**ZV** – zabudovaný ventil v PVC šachtě  
**VSK** – AS KRECHT – veskonocí tunel 2340x1375x805 mm

- VODOVOD – VODOVODNÍ ŘÁD – PE 110
- SPLAŠKOVÁ VEŘEJNÁ KANALIZACE – BETON DN-300
- PODZEMNÍ KABELOVÝ ROZVOD NN
- VODOVOD – VODOVODNÍ PŘÍPOJKA – PEHD 32x3 –  $d_i = 5,2 + 22,4$  m
- VODOVOD – SPRÁŽKOVÁ VODA – PEHD 32x3 –  $d_i = 7,3$  m
- SPLAŠKOVÁ KANALIZACE – PŘÍPOJKA – PVC 150 –  $d_i = 3,5 + 26,2$  m
- PŘÍPOJKA NN – CYKY 50x4 mm –  $d_i = 29,7$  m
- DEŠŤOVÁ KANALIZACE – svod do zemní nadřez – PVC DN-100 –  $d_i = 63,7$  m
- DEŠŤOVÁ KANALIZACE – Přepad zemní nadřez do vsaku – PVC DN-100 –  $d_i = 23,4$  m
- VODOVOD – ŽALUZOVÁ VODA – PEHD 20x2 –  $d_i = 33,2$  m

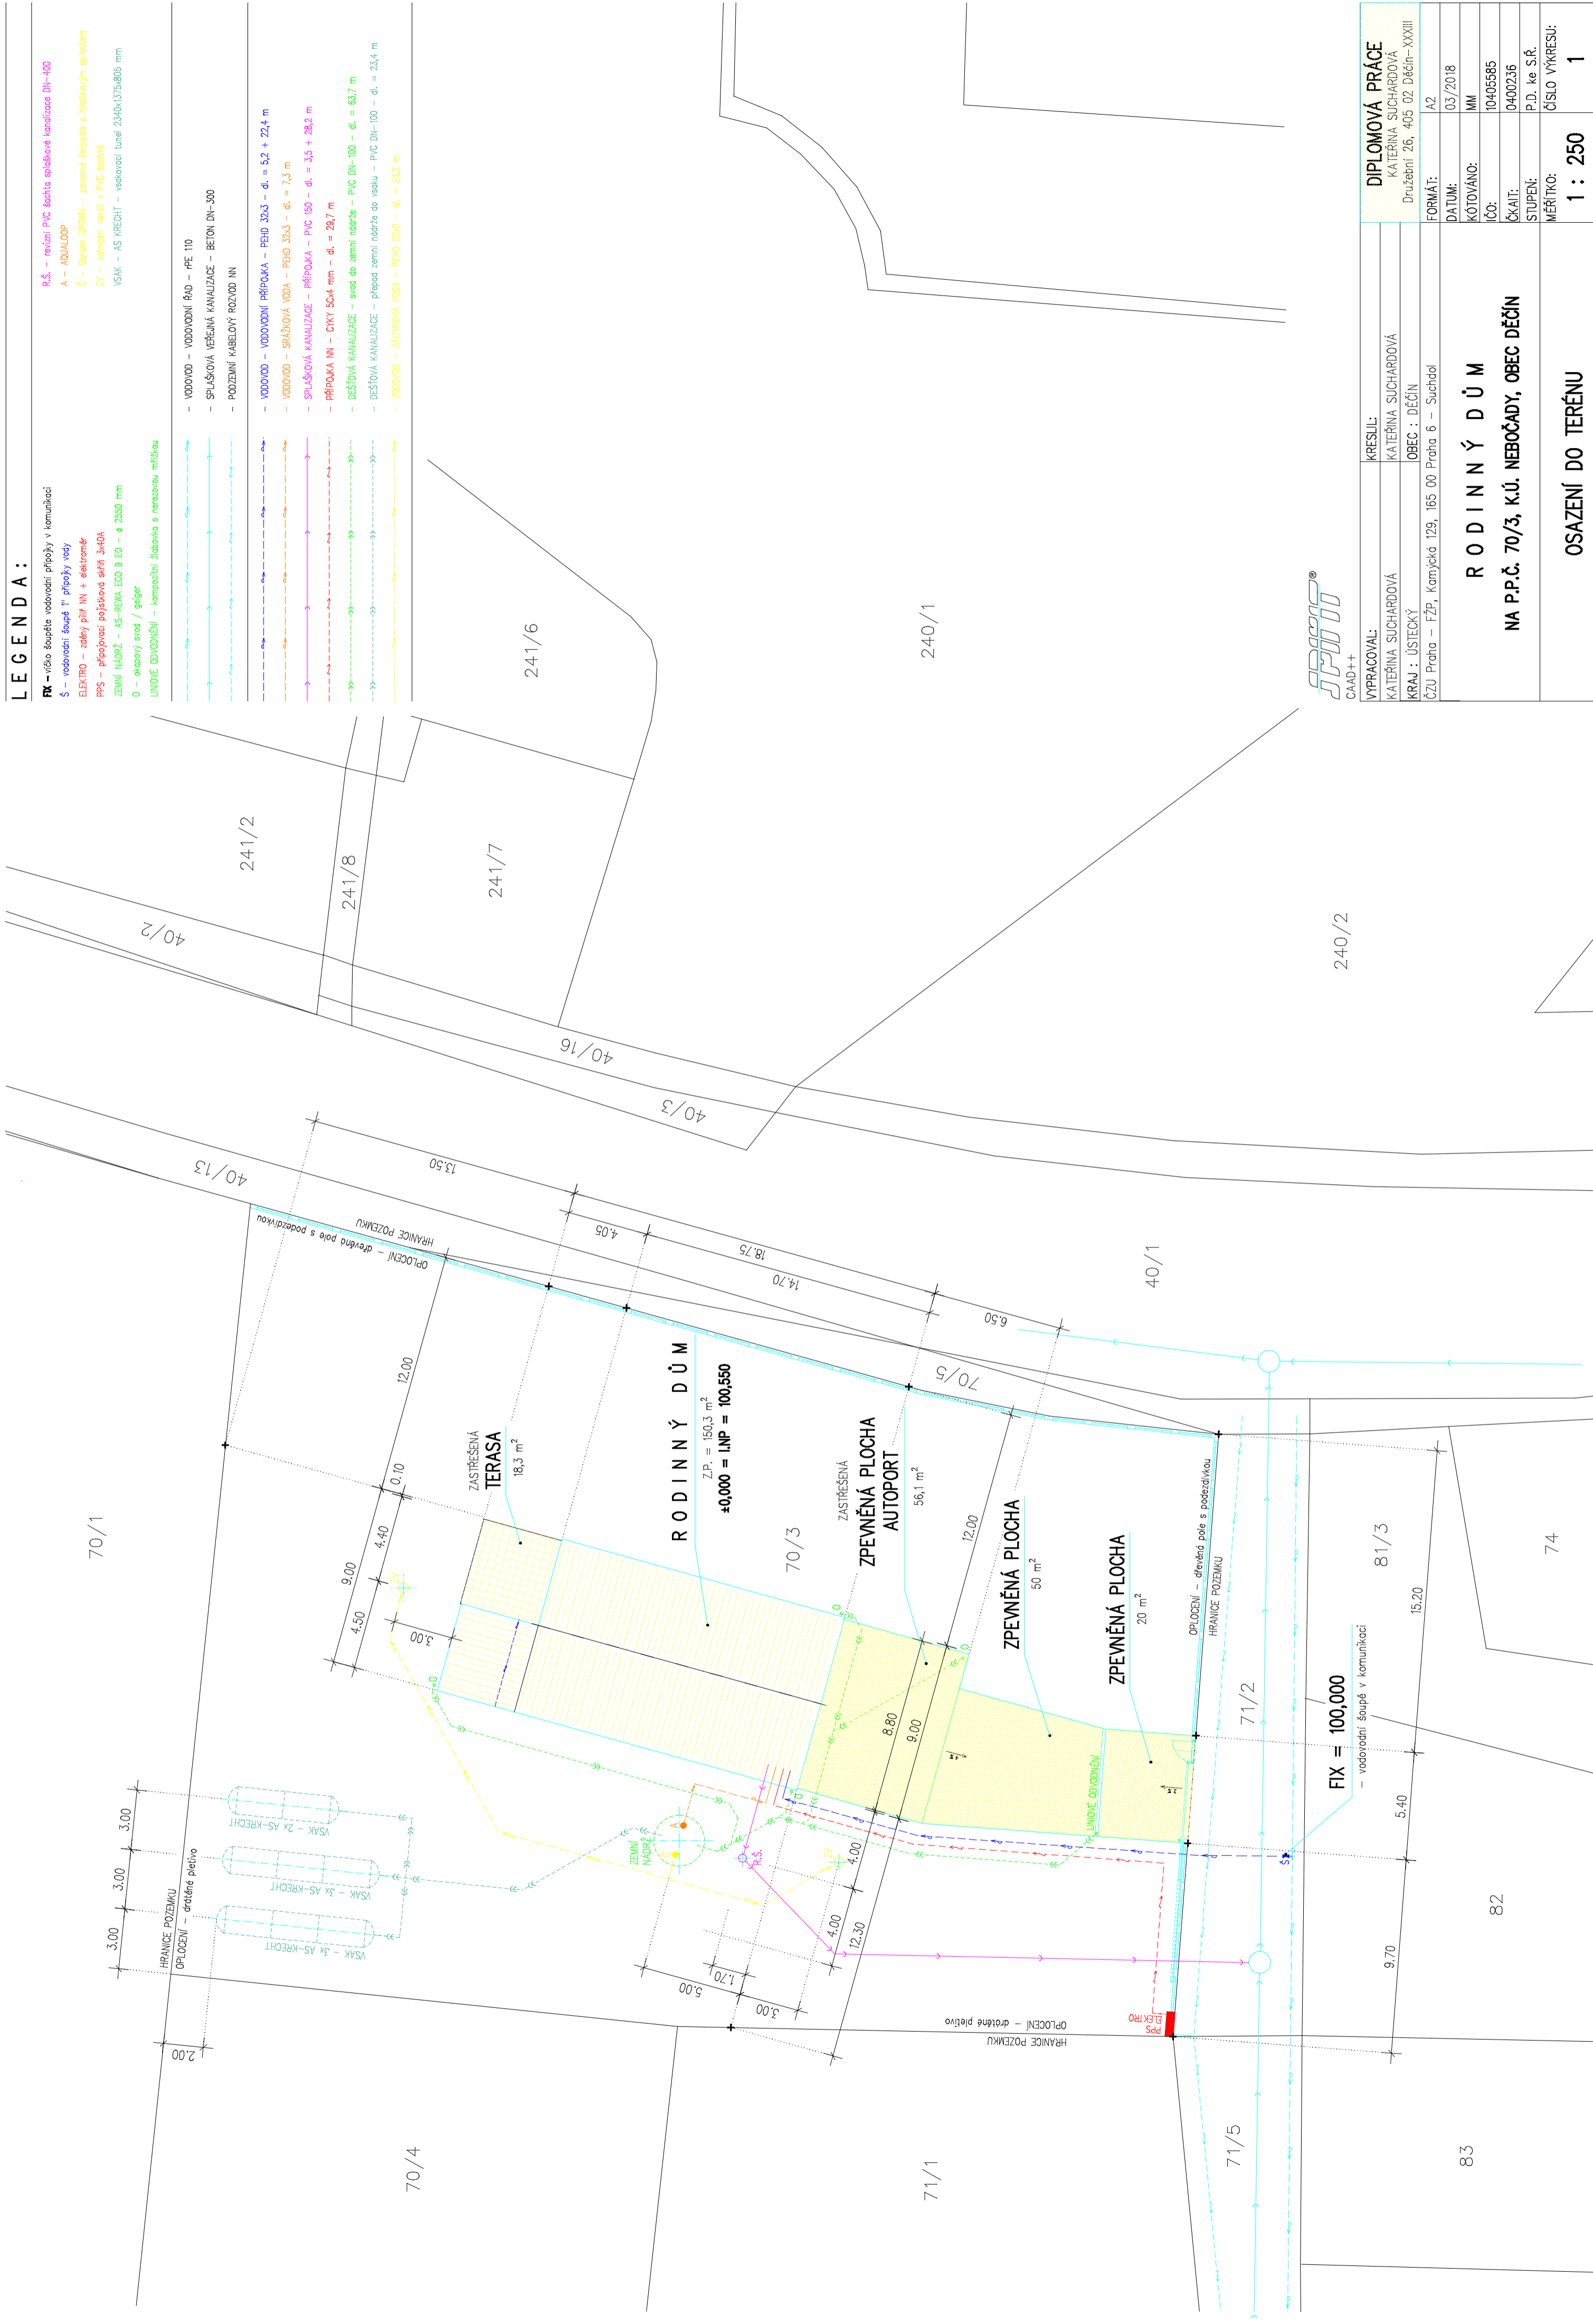

CAAD++	KRESLIL:	<b>DIPLOMOVÁ PRÁCE</b>
WYPRACOVAL:	KATEŘINA SUCHARDOVÁ	KATEŘINA SUCHARDOVÁ
KRAJ : ÚSTECKÝ	OBEC : DĚČÍN	Družební 26, 405 02 Děčín-XXXIII
ČZU Praha – FŽP, Kamyčká 129, 165 00 Praha 6 – Suchbátol	FORMÁT:	A2
	DATUM:	03/2018
	KÓTOVÁNCO:	MM
	ČO:	10405585
	ČKAIT:	0400236
	STUPEN:	P.D. ke S.Ř.
	MĚŘÍTKO:	ČÍSLO VÝKRESU: 1 : 250

**RODINNÝ DŮM**  
 NA P.P.Č. 70/3, K.Ú. NEBOČADY, OBEC DĚČÍN

OSAZENÍ DO TERÉNU