


A - A Tvarovaná překližka TON, kat. č. 085



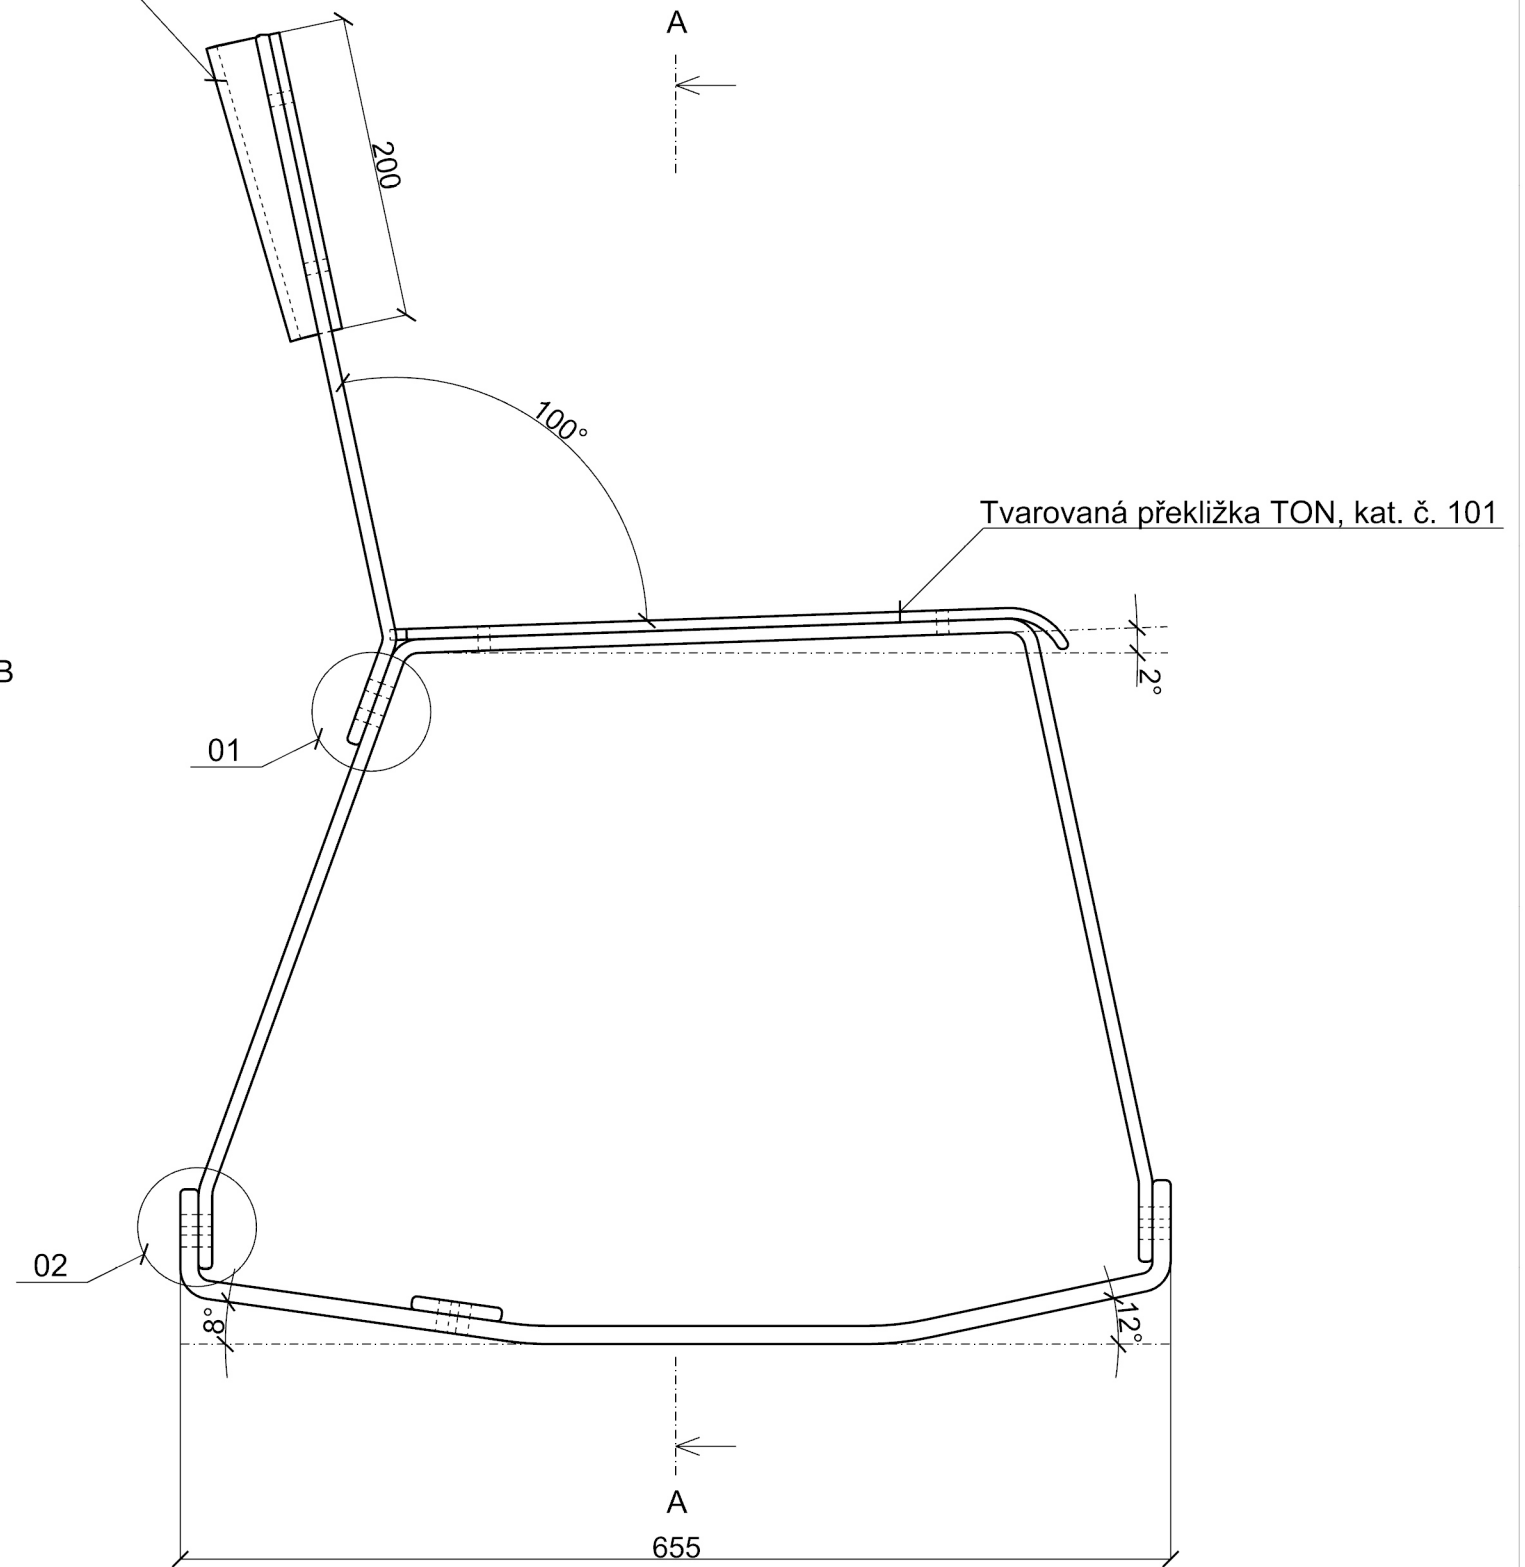


A

Tvarovaná překližka TON, kat. č. 101





Materiál: Tvarovaná překližka BUK
 Všechny nekótované hrany obleny R3
 Všechny nekótované otvory Ø8

MĚŘÍTKO: 1 : 5	NAVRHL: Bednářková Šarlota	KRESLIL: Bednářková Šarlota	PŘEZKOUŠEL:	DOPLNĚNÍ:
ODDĚLENÍ: Ústav nábytku, designu a bydlení		DRUH DOKUMENTU: Technický výkres	STATUS DOKUMENTU:	
Mendelova univerzita v Brně		NÁZEV, DOPLŇUJÍCÍ NÁZEV: Lamelo Nárys a bokorys	ČÍSLO DOKUMENTU: 001	
Lesnická a dřevařská fakulta		ZMĚNA: —	DATUM VYDÁNÍ: 18-04-2016	JAZYK: CZ
				LIST: 1

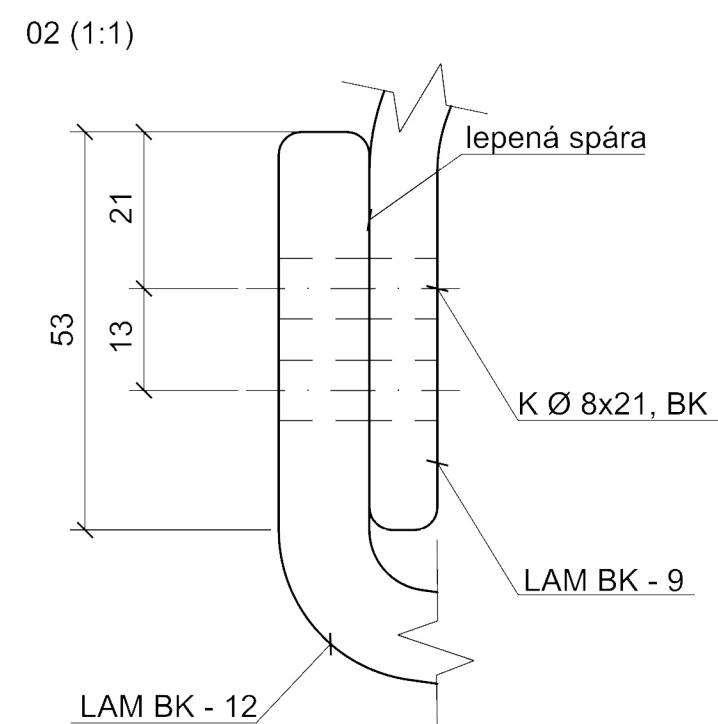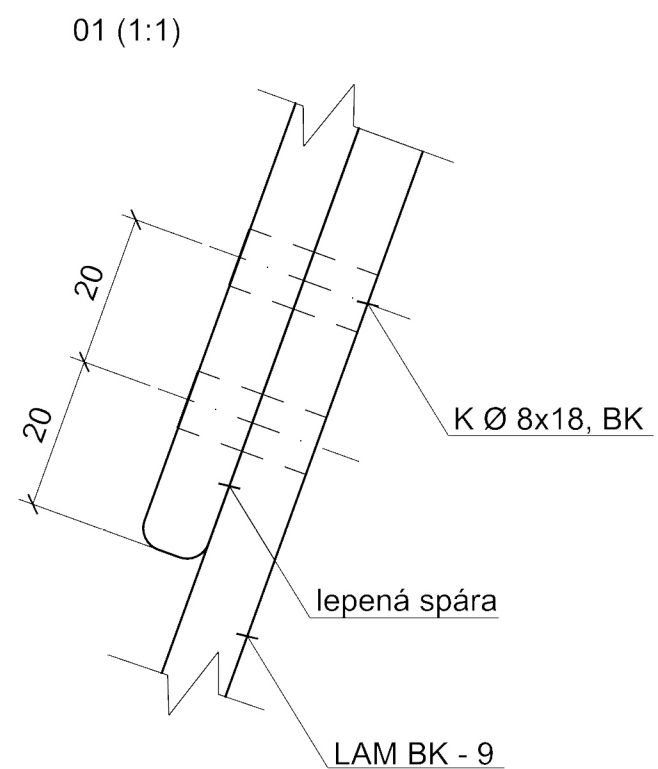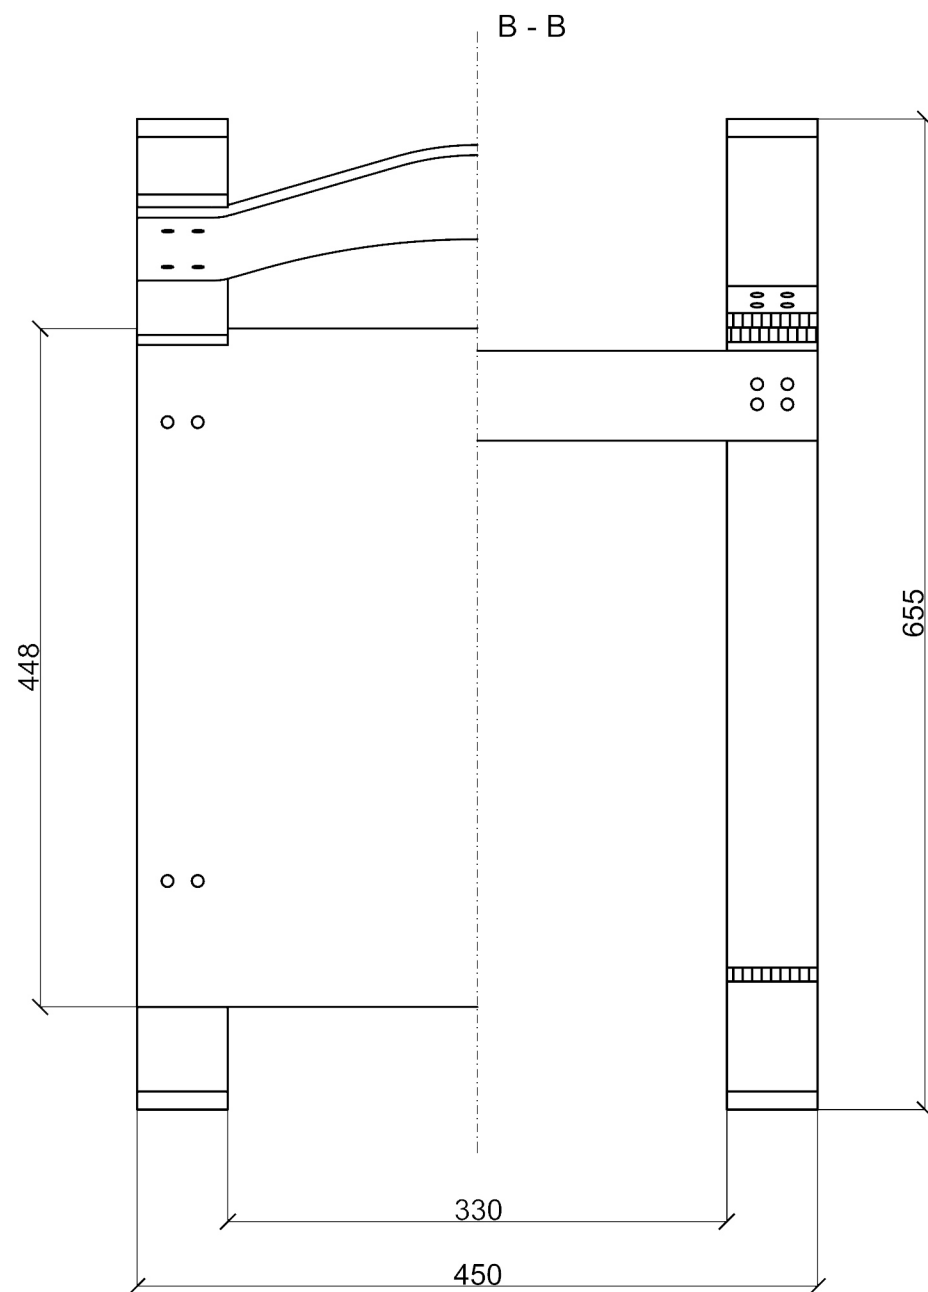



Materiál: Tvarovaná překližka BUK
 Všechny nekótované hrany obleny R3

MĚŘÍTKO: 1 : 5, 1 : 1	NAVRHL: Bednářková Šarlota	KRESLIL: Bednářková Šarlota	PŘEZKOUŠEL:	DOPLNĚNÍ:
ODDĚLENÍ: Ústav nábytku, designu a bydlení		DRUH DOKUMENTU: Technický výkres	STATUS DOKUMENTU:	
Mendelova univerzita v Brně Lesnická a dřevařská fakulta		NÁZEV, DOPLŇUJÍCÍ NÁZEV: Lamelo Půdorys, detaily 01 a 02	ČÍSLO DOKUMENTU: 002	
		ZMĚNA: —	DATUM VYDÁNÍ: 18-04-2016	JAZYK: CZ LIST: 2

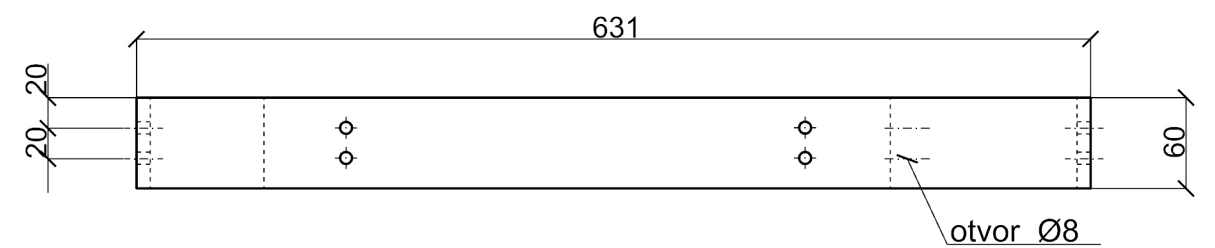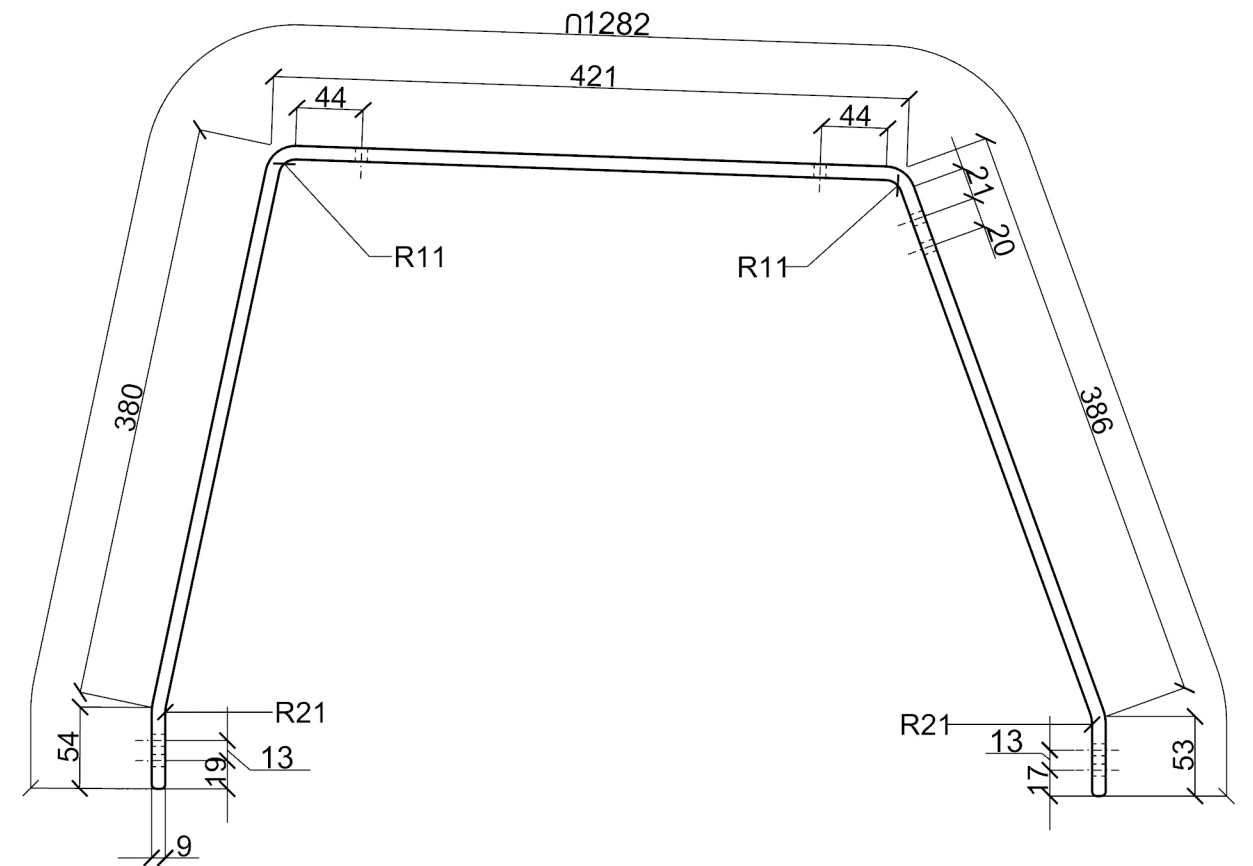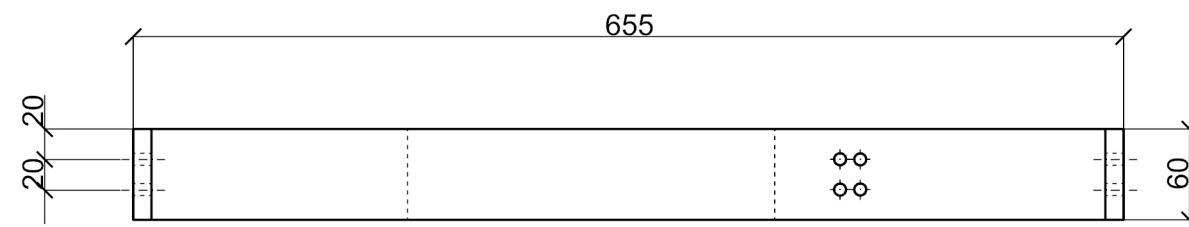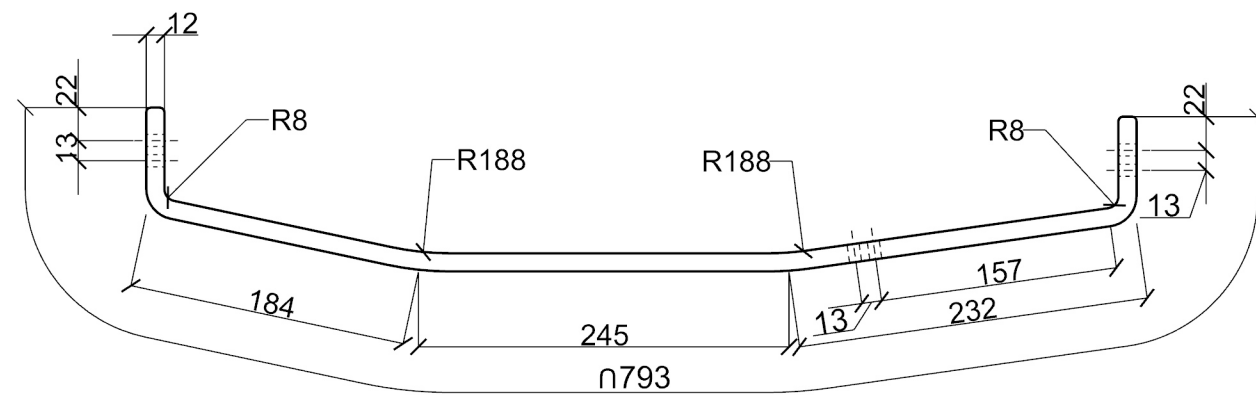


Materiál: Tvarovaná překližka BUK
 Všechny nekótované hrany obleny R3
 Všechny nekótované otvory Ø8

MĚŘÍTKO: 1 : 5	NAVRHL: Bednářková Šarlota	KRESLIL: Bednářková Šarlota	PŘEZKOUSĚL:	DOPLNĚNÍ:
ODDĚLENÍ: Ústav nábytku, designu a bydlení		DRUH DOKUMENTU: Technický výkres	STATUS DOKUMENTU:	
Mendelova univerzita v Brně		NÁZEV, DOPLŇUJÍCÍ NÁZEV: Lamelo Spodní a prostřední lamela - nárys, půdorys	ČÍSLO DOKUMENTU: 003	
Lesnická a dřevařská fakulta		ZMĚNA: —	DATUM VYDÁNÍ: 18-04-2016	JAZYK: CZ LIST: 3

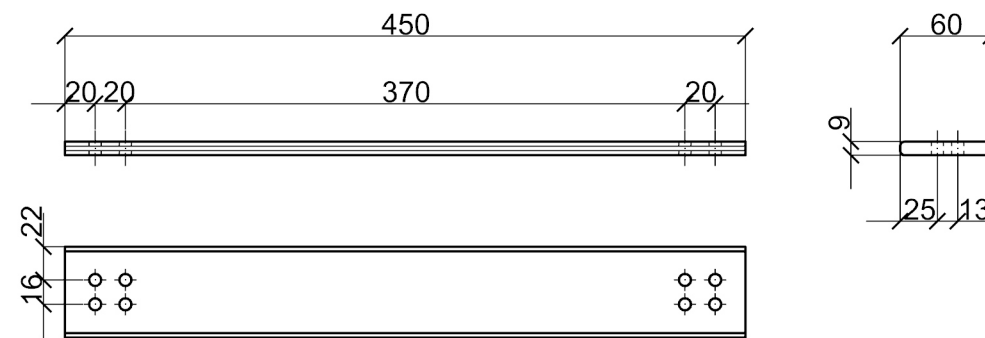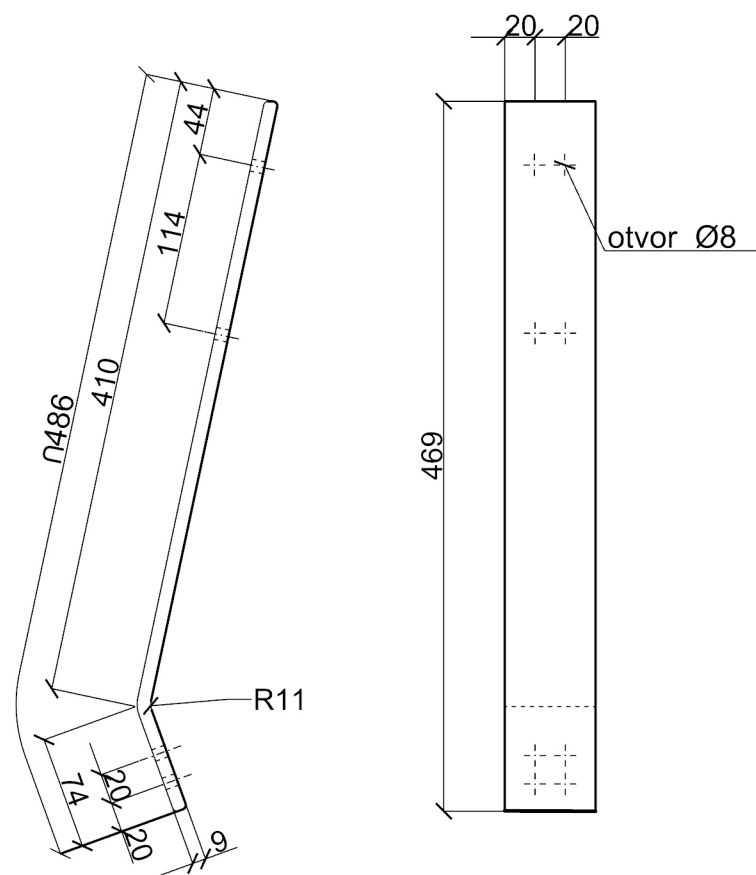

Materiál: Tvarovaná překližka BUK
 Všechny nekótované hrany obleny R3
 Všechny nekótované otvory Ø8

MĚŘÍTKO: 1 : 5	NAVRHL: Bednářková Šarlota	KRESLIL: Bednářková Šarlota	PŘEZKOUŠEL:	DOPLNĚNÍ:
ODDĚLENÍ: Ústav nábytku, designu a bydlení		DRUH DOKUMENTU: Technický výkres	STATUS DOKUMENTU:	
 		NÁZEV, DOPLŇUJÍCÍ NÁZEV: Lamelo Opěradlová lam. a deska nožního spoje	ČÍSLO DOKUMENTU: 004	
ZMĚNA: —	DATUM VYDÁNÍ: 18-04-2016	JAZYK: CZ	LIST: 4	

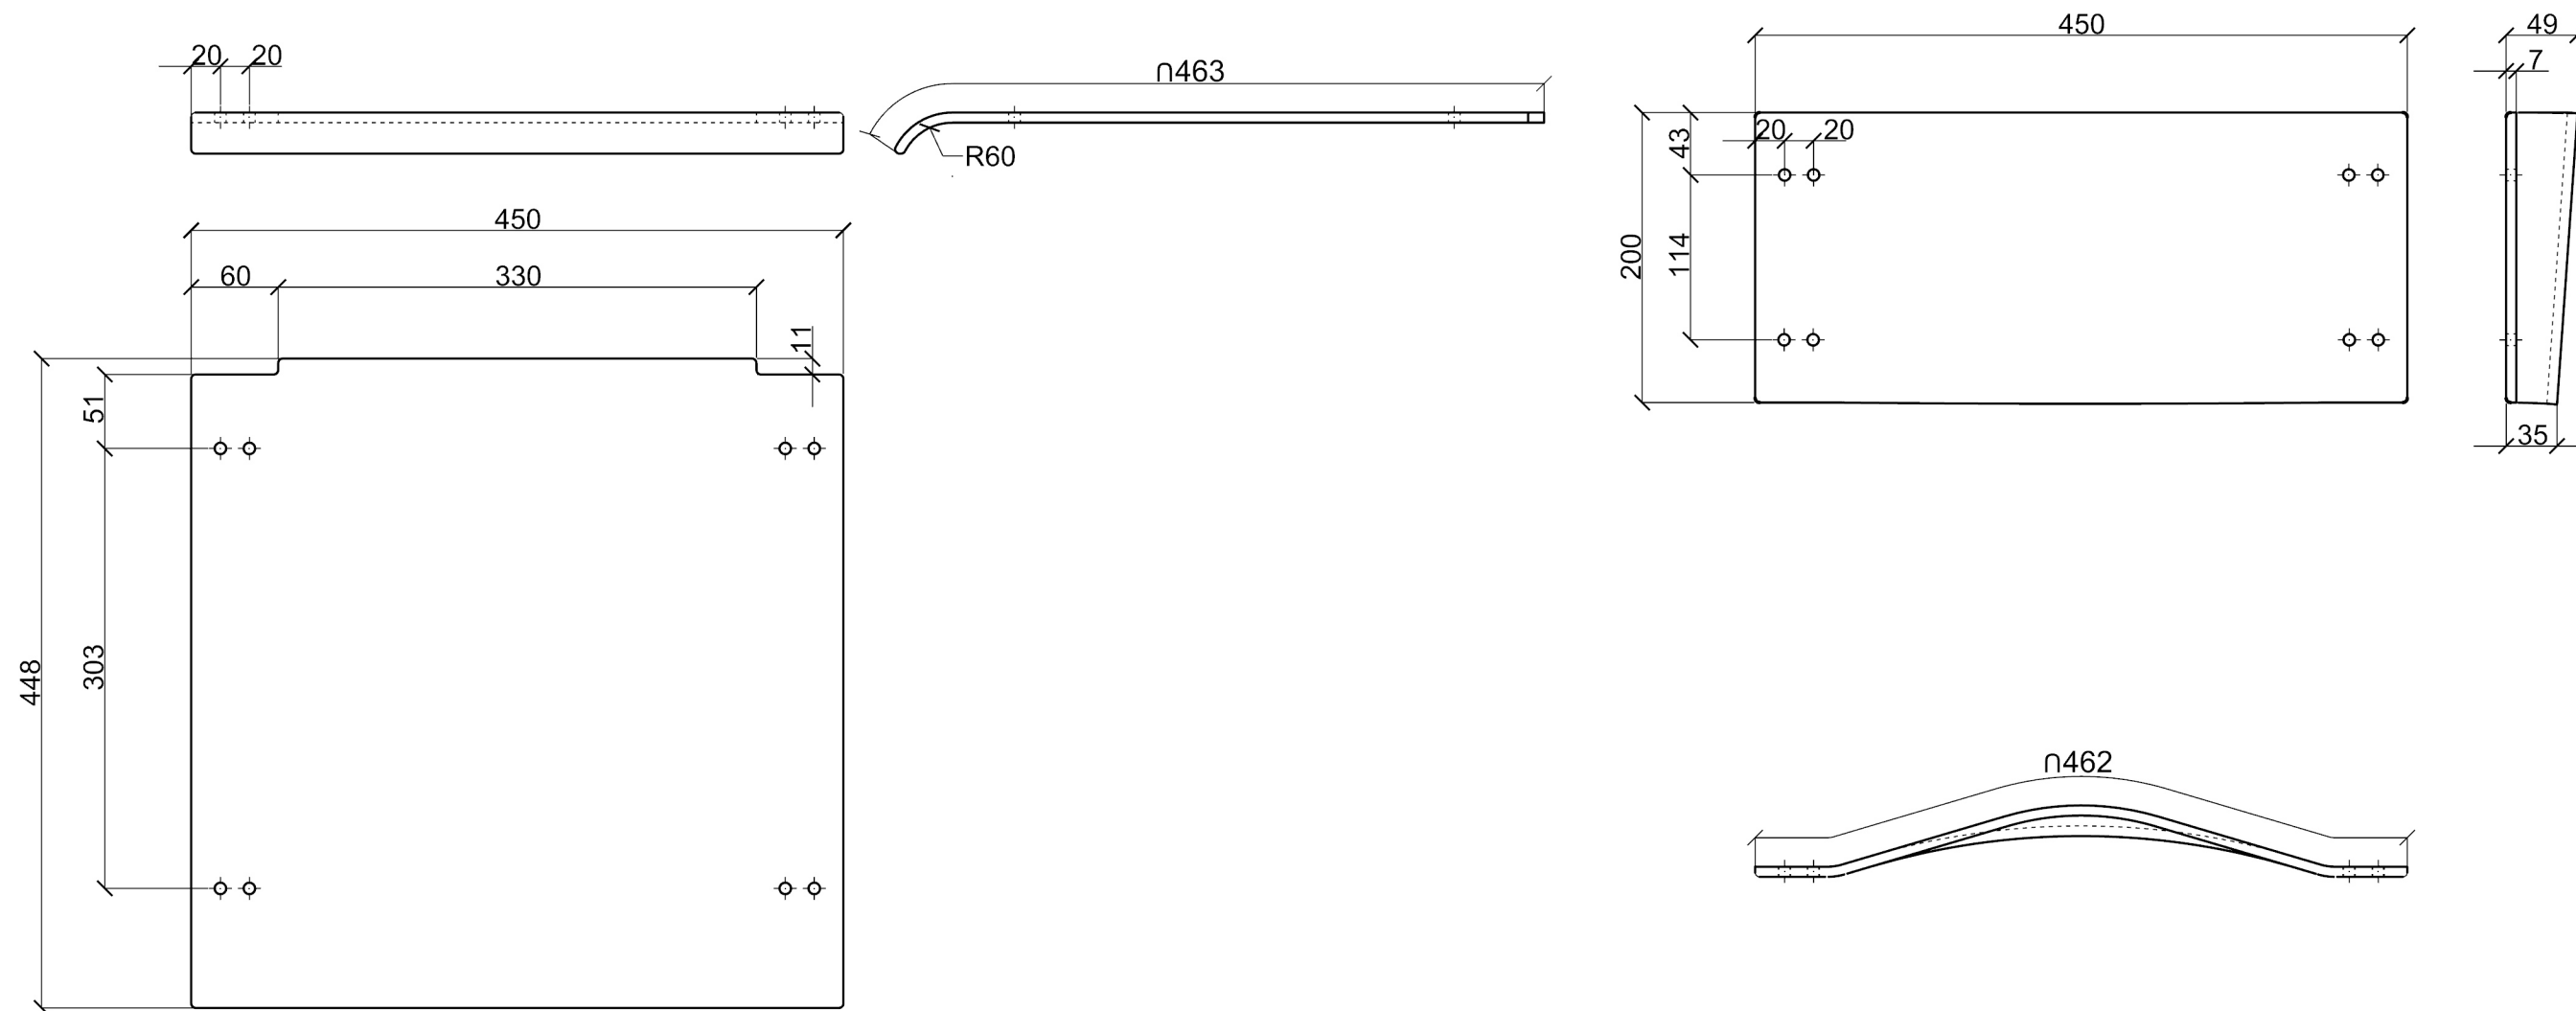

Materiál: Tvarovaná překližka BUK, objednávka TON,
kat. číslo opěráku: 085, kat. číslo sedáku: 101
Všechny nekótované hrany oblony R3
Všechny nekótované otvory Ø8

MĚŘÍTKO: 1 : 5	NAVRHL: Bednářková Šarlota	KRESLIL: Bednářková Šarlota	PŘEZKOUŠEL:	DOPLNĚNÍ:
ODDĚLENÍ: Ústav nábytku, designu a bydlení		DRUH DOKUMENTU: Technický výkres	STATUS DOKUMENTU:	
Mendelova univerzita v Brně		NÁZEV, DOPLŇUJÍCÍ NÁZEV: Lamelo Opěrák, sedák	ČÍSLO DOKUMENTU: 005	
Lesnická a dřevařská fakulta		ZMĚNA: —	DATUM VYDÁNÍ: 18-04-2016	JAZYK: CZ LIST: 5