





LEGENDA :	
Č	Čerpadlo
AN	Akumulační nádrž na dešťovou vodu

LEGENDA :

	- dešťová voda - bezpečnostní přepad (napojen do dešťové kanalizace)
	- dešťová voda - zálivka zeleně

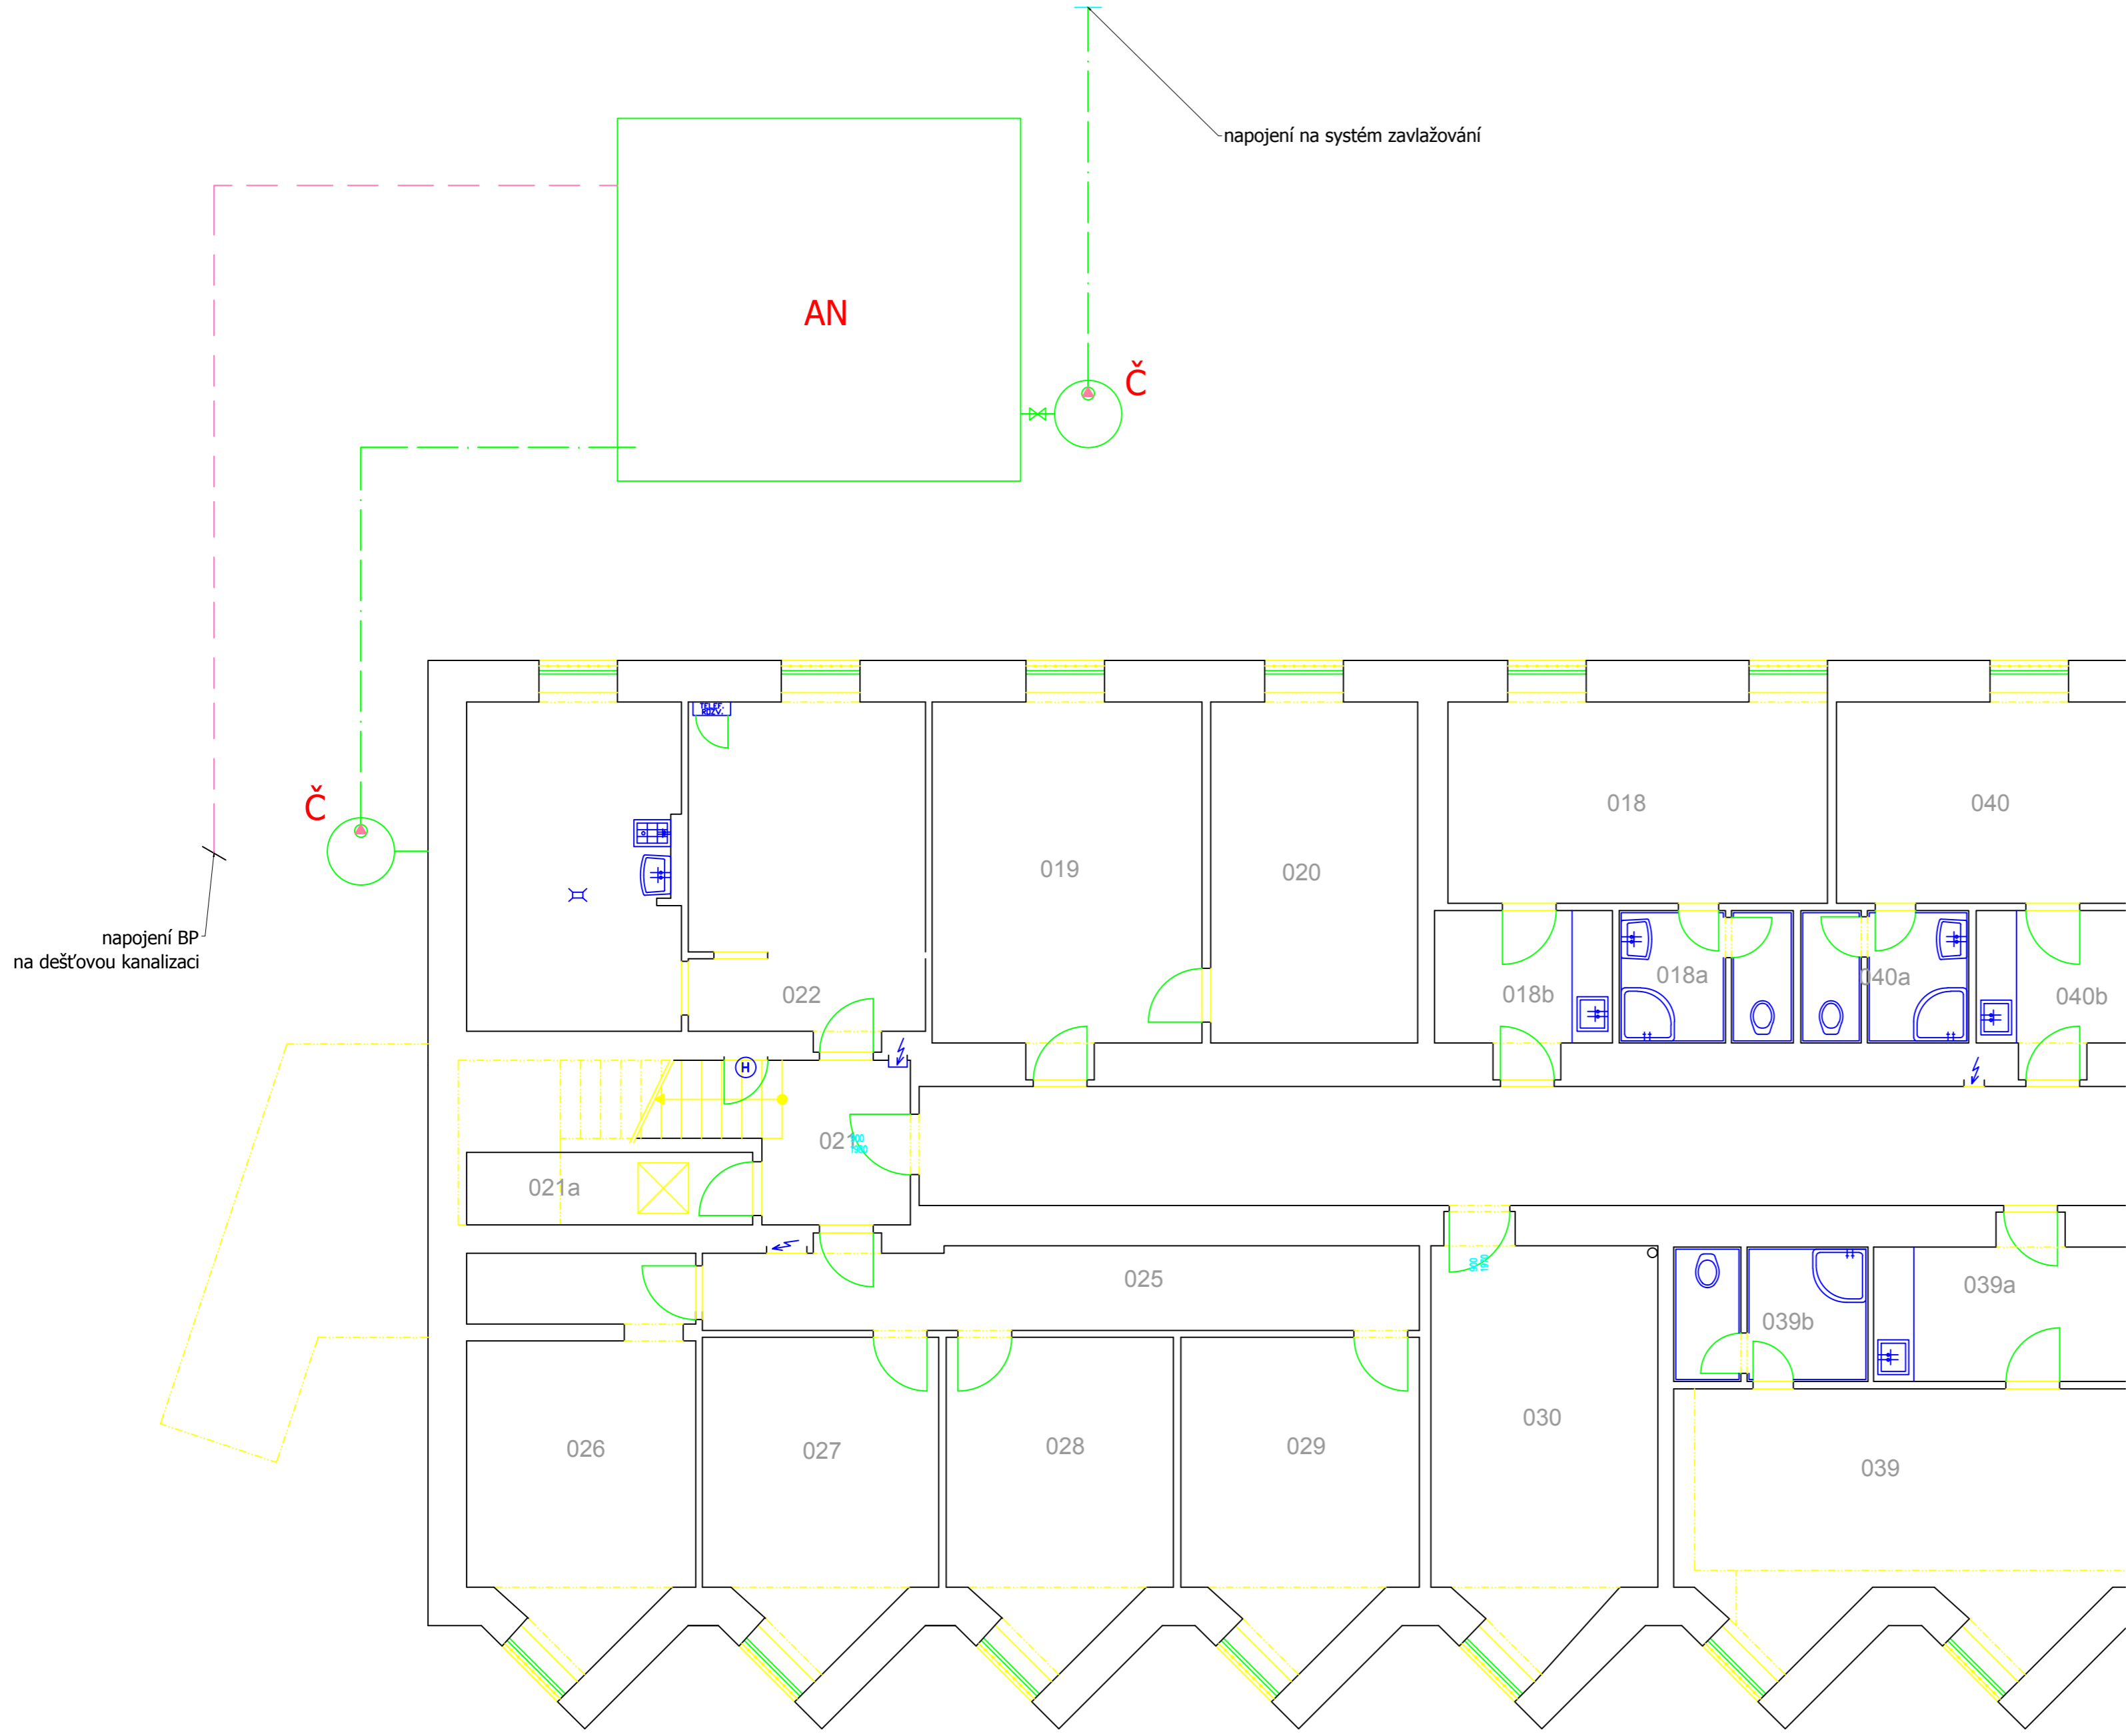

A - suterén - 1pp

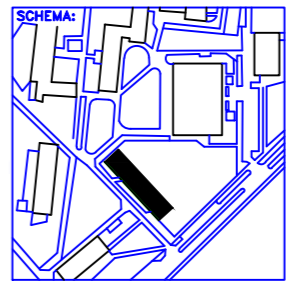

Kolej A
areál ČZU, PRAHA 6
Česká zemědělská univerzita
Kamýcká 129
PSC 160 00, PRAHA 6
DIPLOMOVÁ PRÁCE



VEDOUcí DP:	
Ing. Marcela Synáčková, CSc.	
VYPRACOVALA:	
Bc. Michaela Kocourková	
ČÁST:	
Nádrž na dešťovou vodu	
DATUM:	MĚRITKO:
11/2016	1:100
	1