



LEGENDA :	
AJ1	Akumulační jímka na šedé vody se zabudovanou technologií čištění
AJ2	Akumulační jímka na provozní vodu
Č	Čerpadlo pro rozvod provozní vody

Objem akumulační jímky 4000l

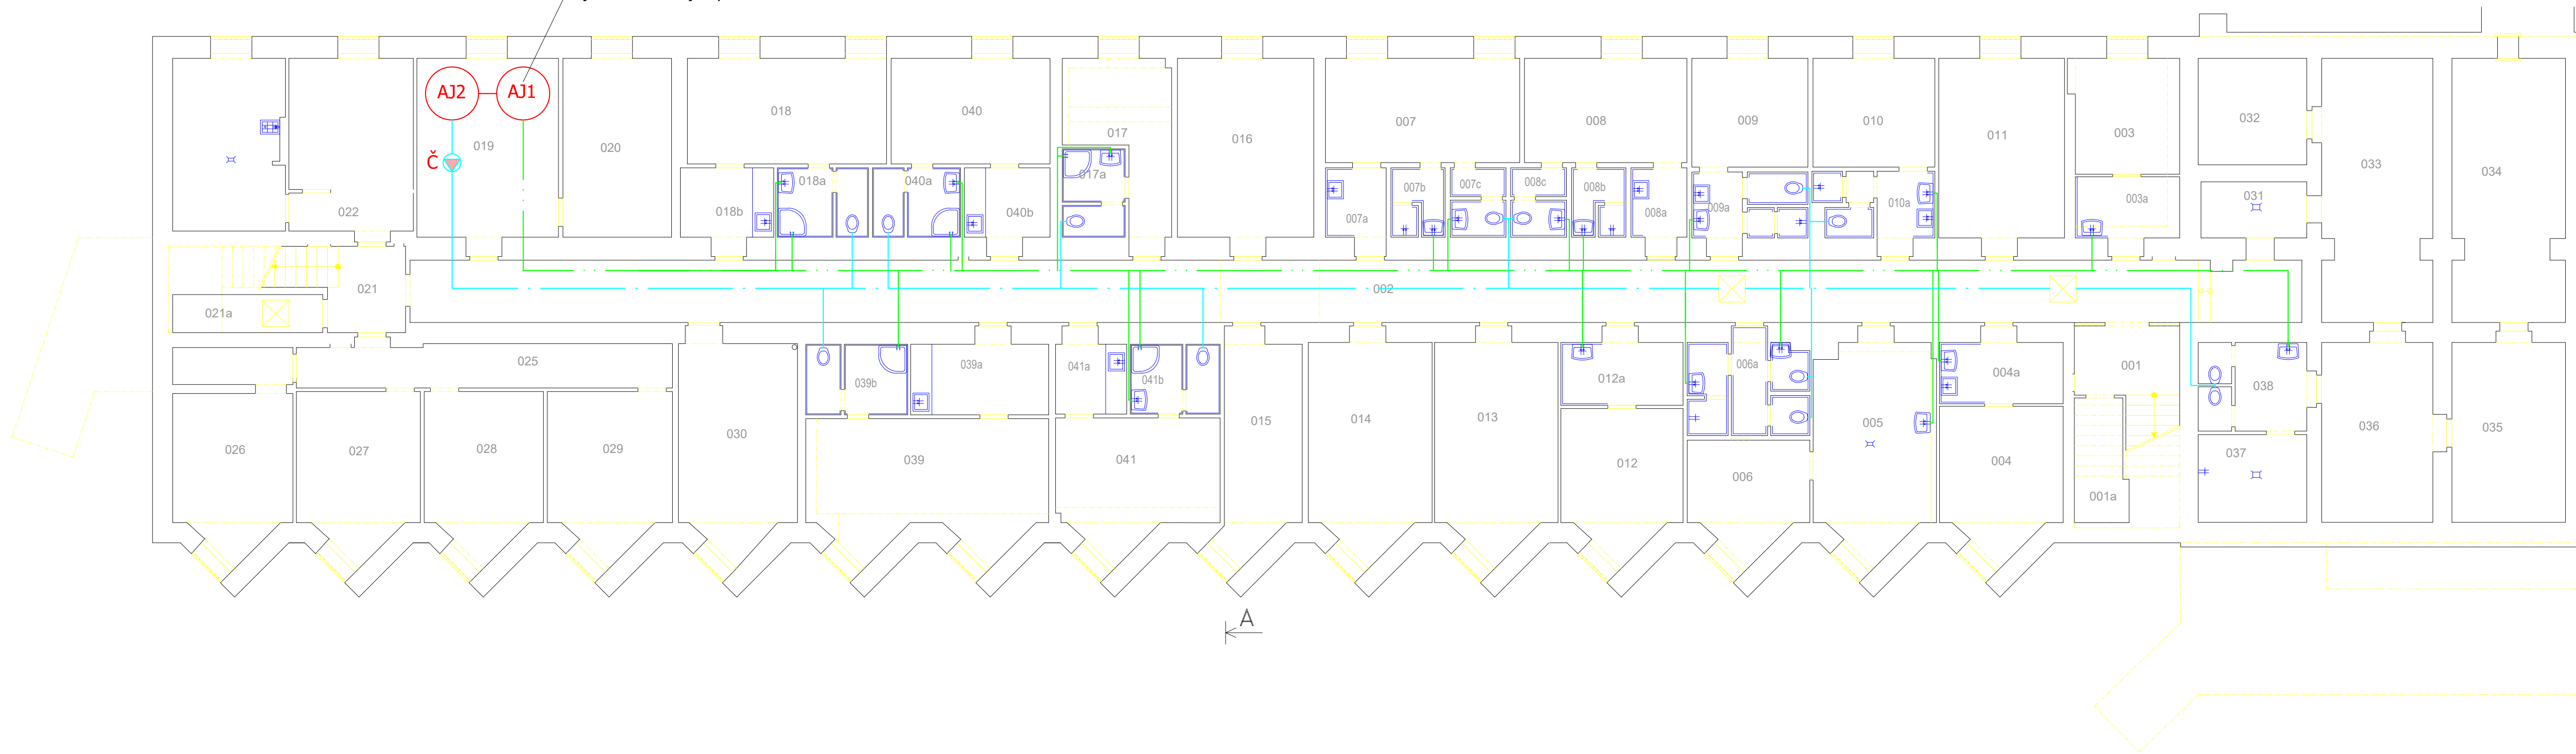

LEGENDA :	
	- potrubí svodu šedé vody (vodovodní plast PPR)
	- potrubí rozvodu provozní vody (vodovodní plast PPR)

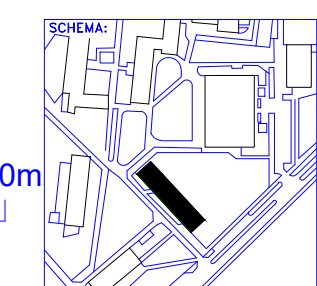

Kolej A
areál ČZU, PRAHA 6
Česká zemědělská univerzita
Kamýčková 129
PŠC 160 00, PRAHA 6
DIPLOMOVÁ PRÁCE



VEDOUcí DP:	Ing. Marcela Synčková, CSc.
VYPRACOVALA:	Bc. Michaela Kocourková
ČÁST:	Svod a rozvod šedé vody
DATUM:	11/2016
MĚŘÍTKO:	1:100
	2

A – suterén – 1pp