
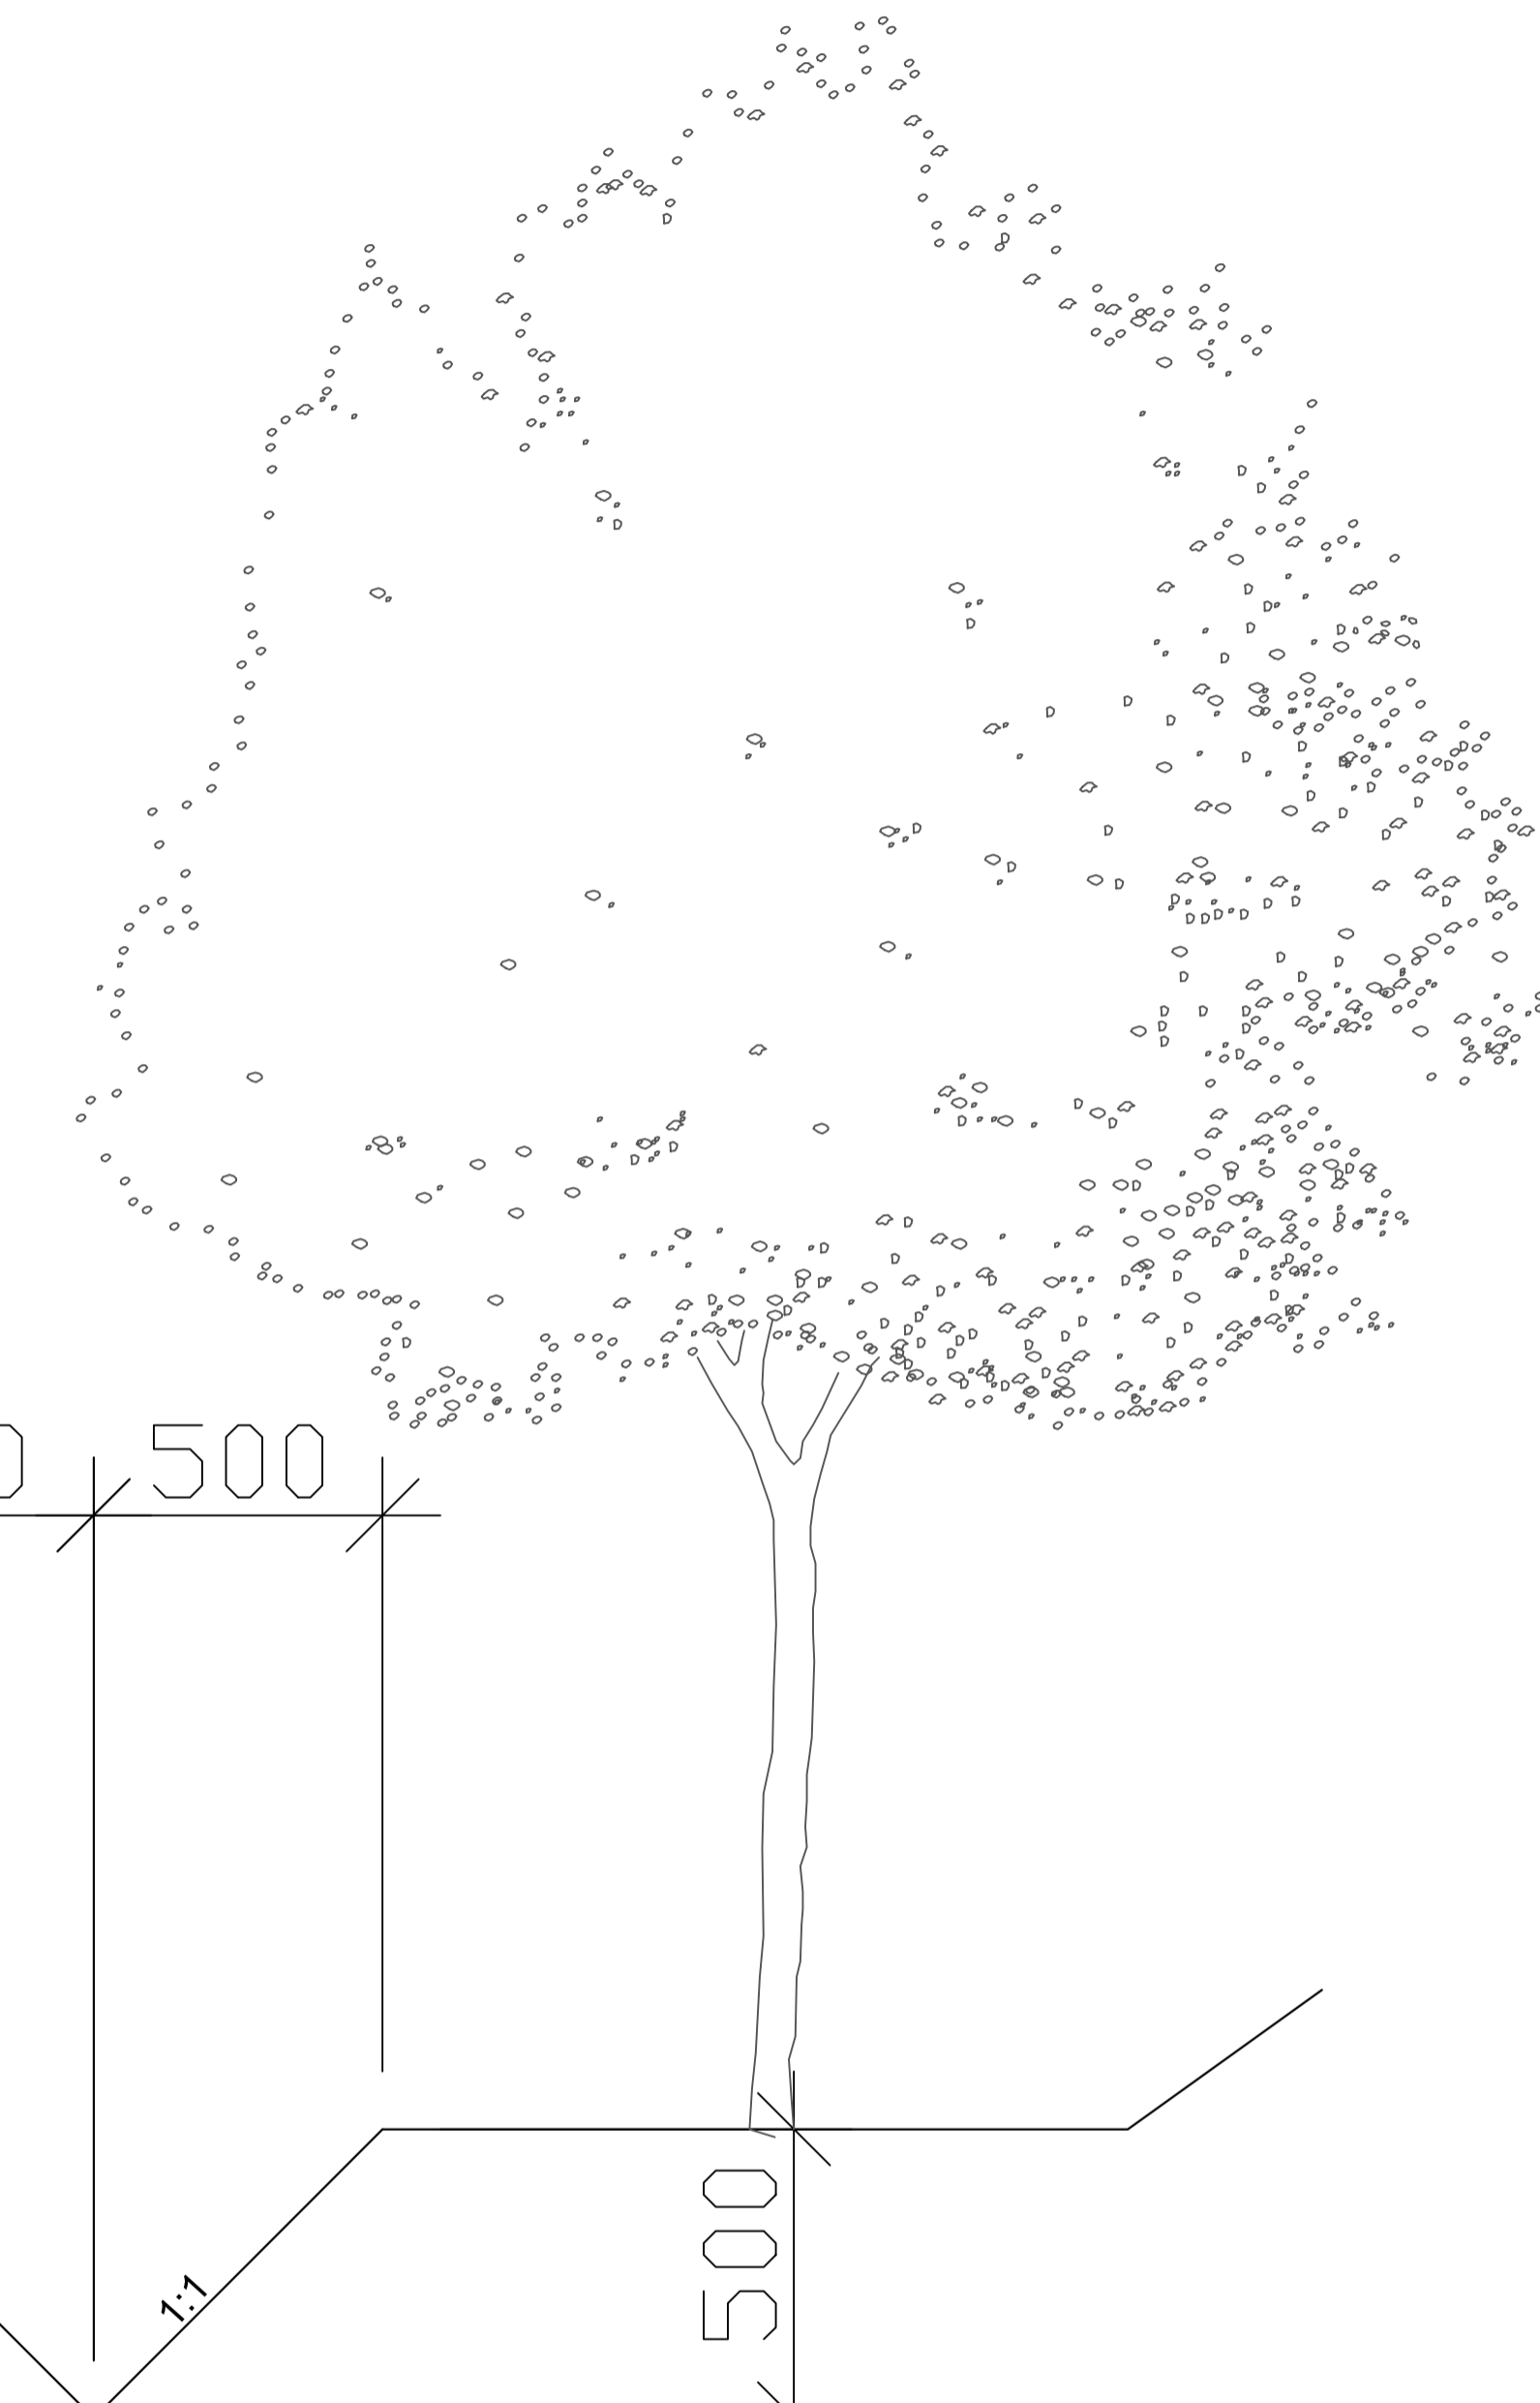


M 1:50

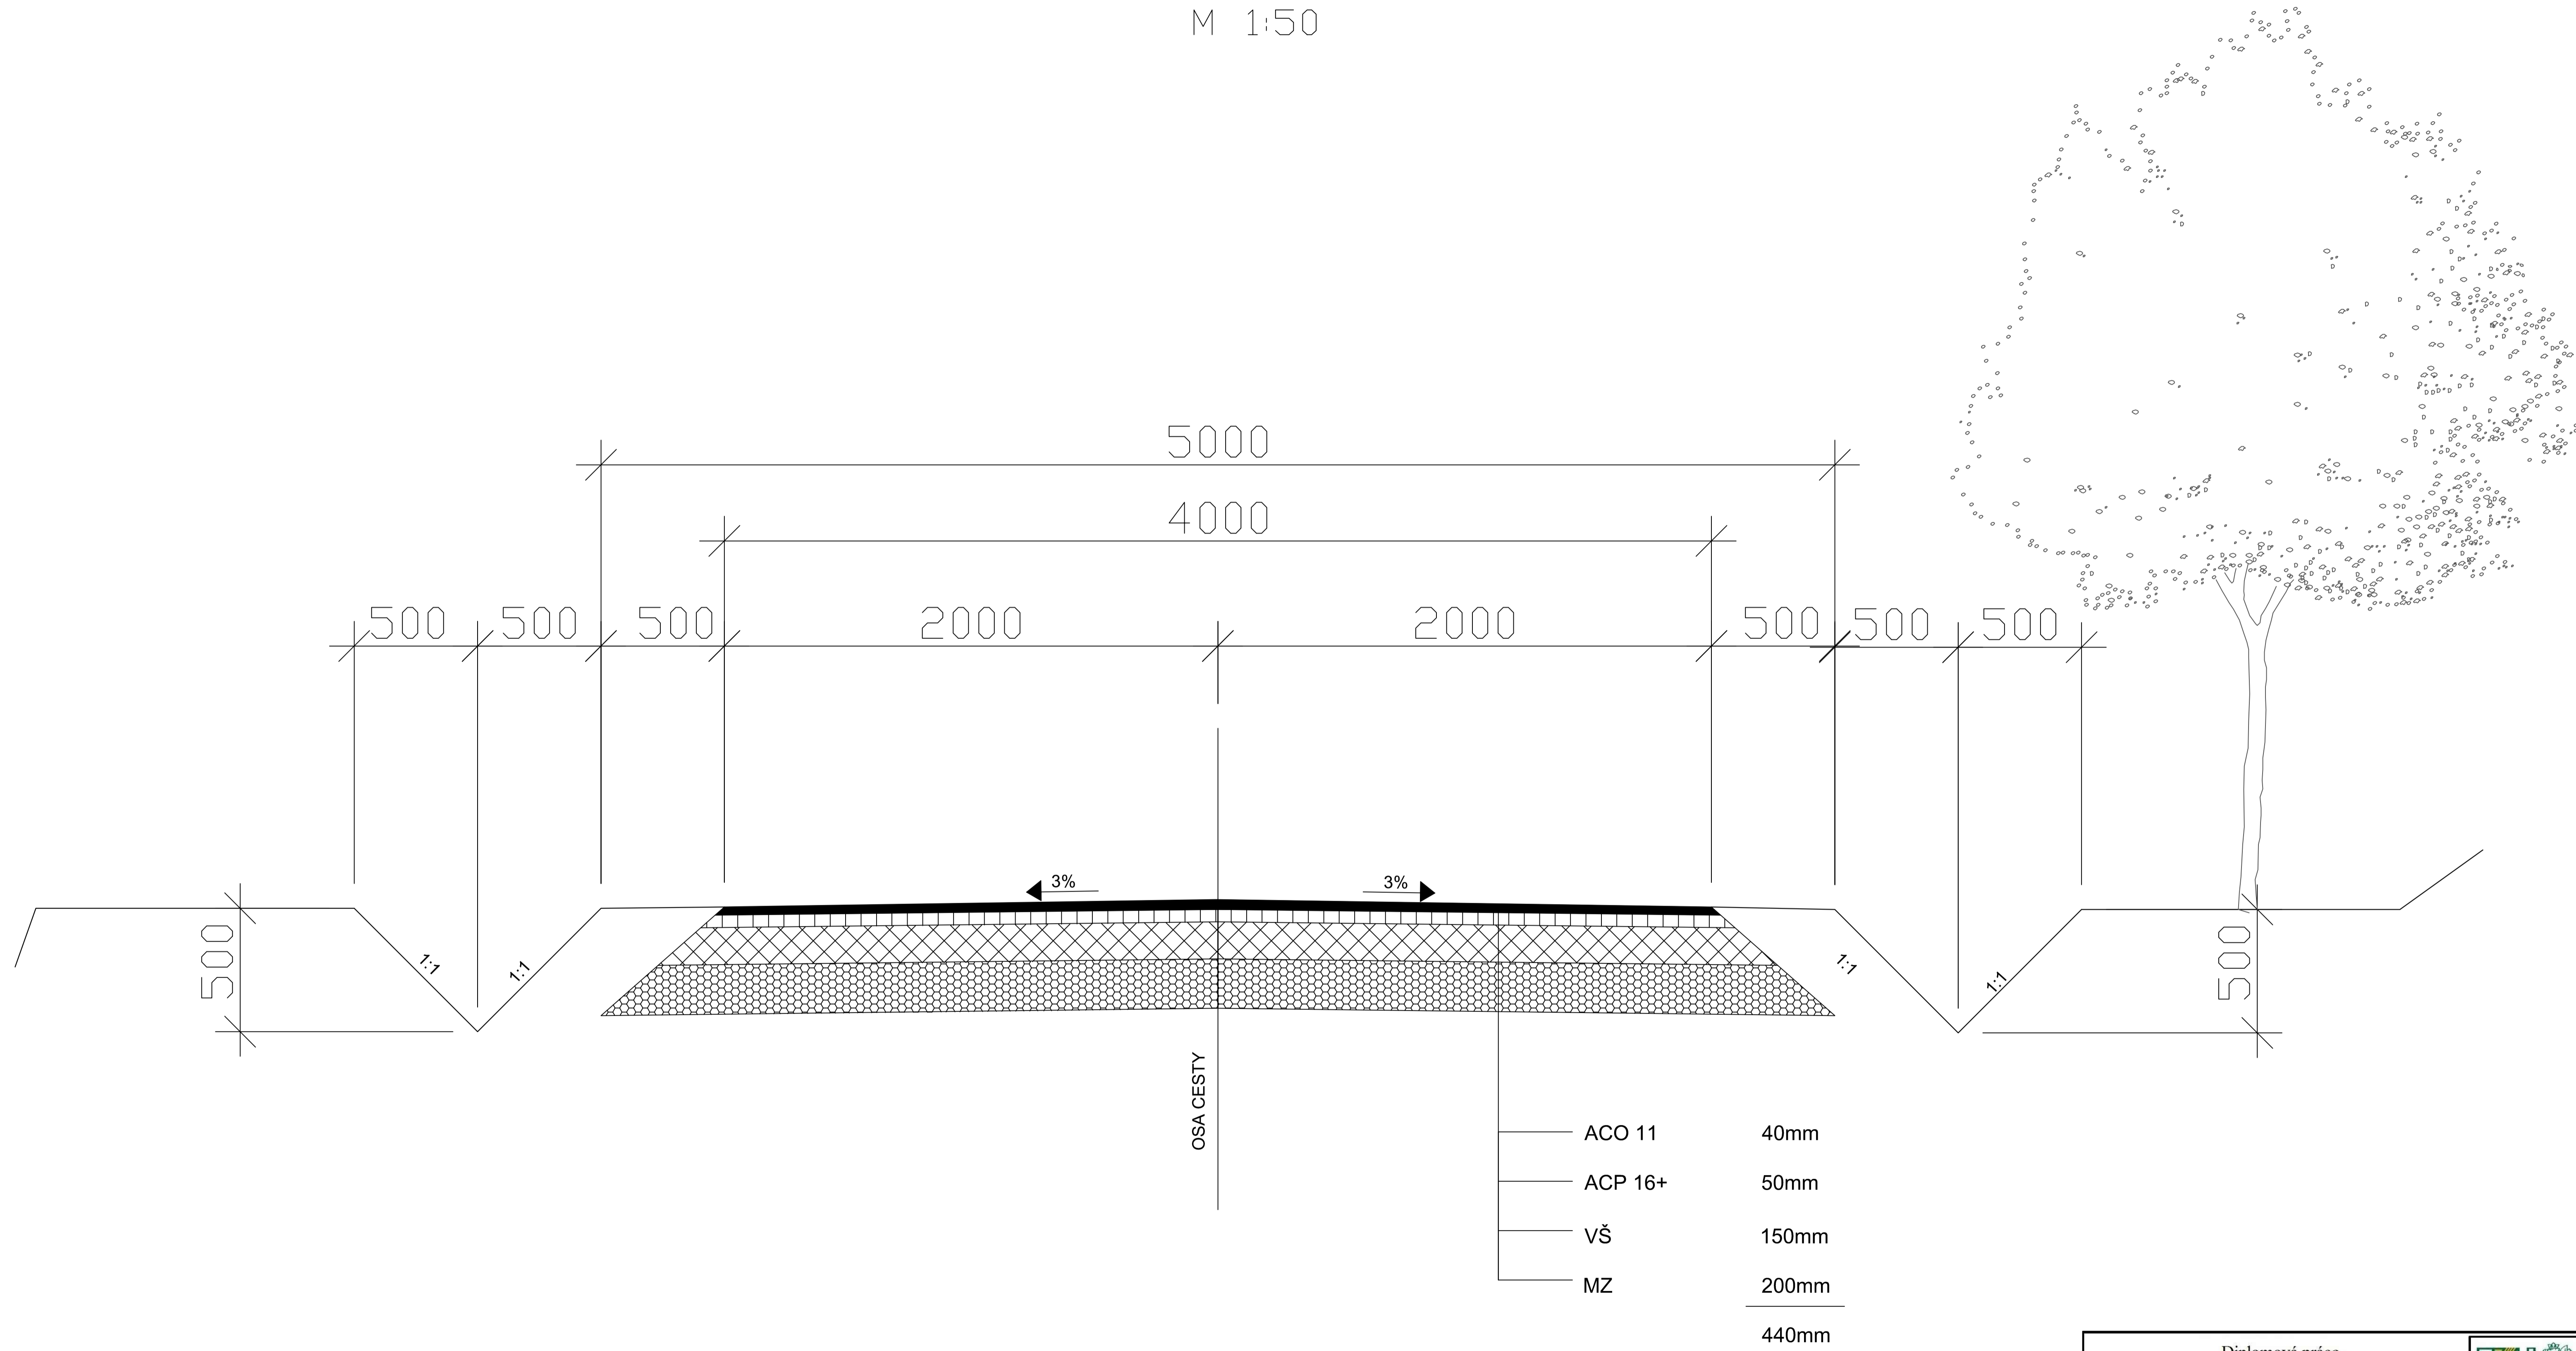

Diplomová práce Obnova cestní sítě na Kralovicku		
Vzorový příčný profil cesty C1-5-n	FŽP Krajinné a pozemkové úpravy	
Diplomant: Bc. Jakub Lůftner	Datum: 04/2015	
Vedoucí DP: Ing. Vratislava Janovská	Příloha č. 8	