


LEGENDA	
	cyklostezka
	rozhraní TTP a pole
	terénní hrana
	venkovní sílové WN
	výškopis vrstevnice základní
	výškopis vrstevnice zdůrazněná
	drátěný, kov. plot, vl. z jedné strany
	louka
	venkovní svítidlo na stožáru
	betonový stožár
	kontrolní měřický bod
	pomocný měřický bod
	stožár (sloup) betonový
	křížek hektometrické sítě
	orná půda
	body bodových polí polohový bod na souš (1.01)
Dětské hřiště	popis
569 200.00	souřadnice hektometrické sítě
4102	číslo bodu

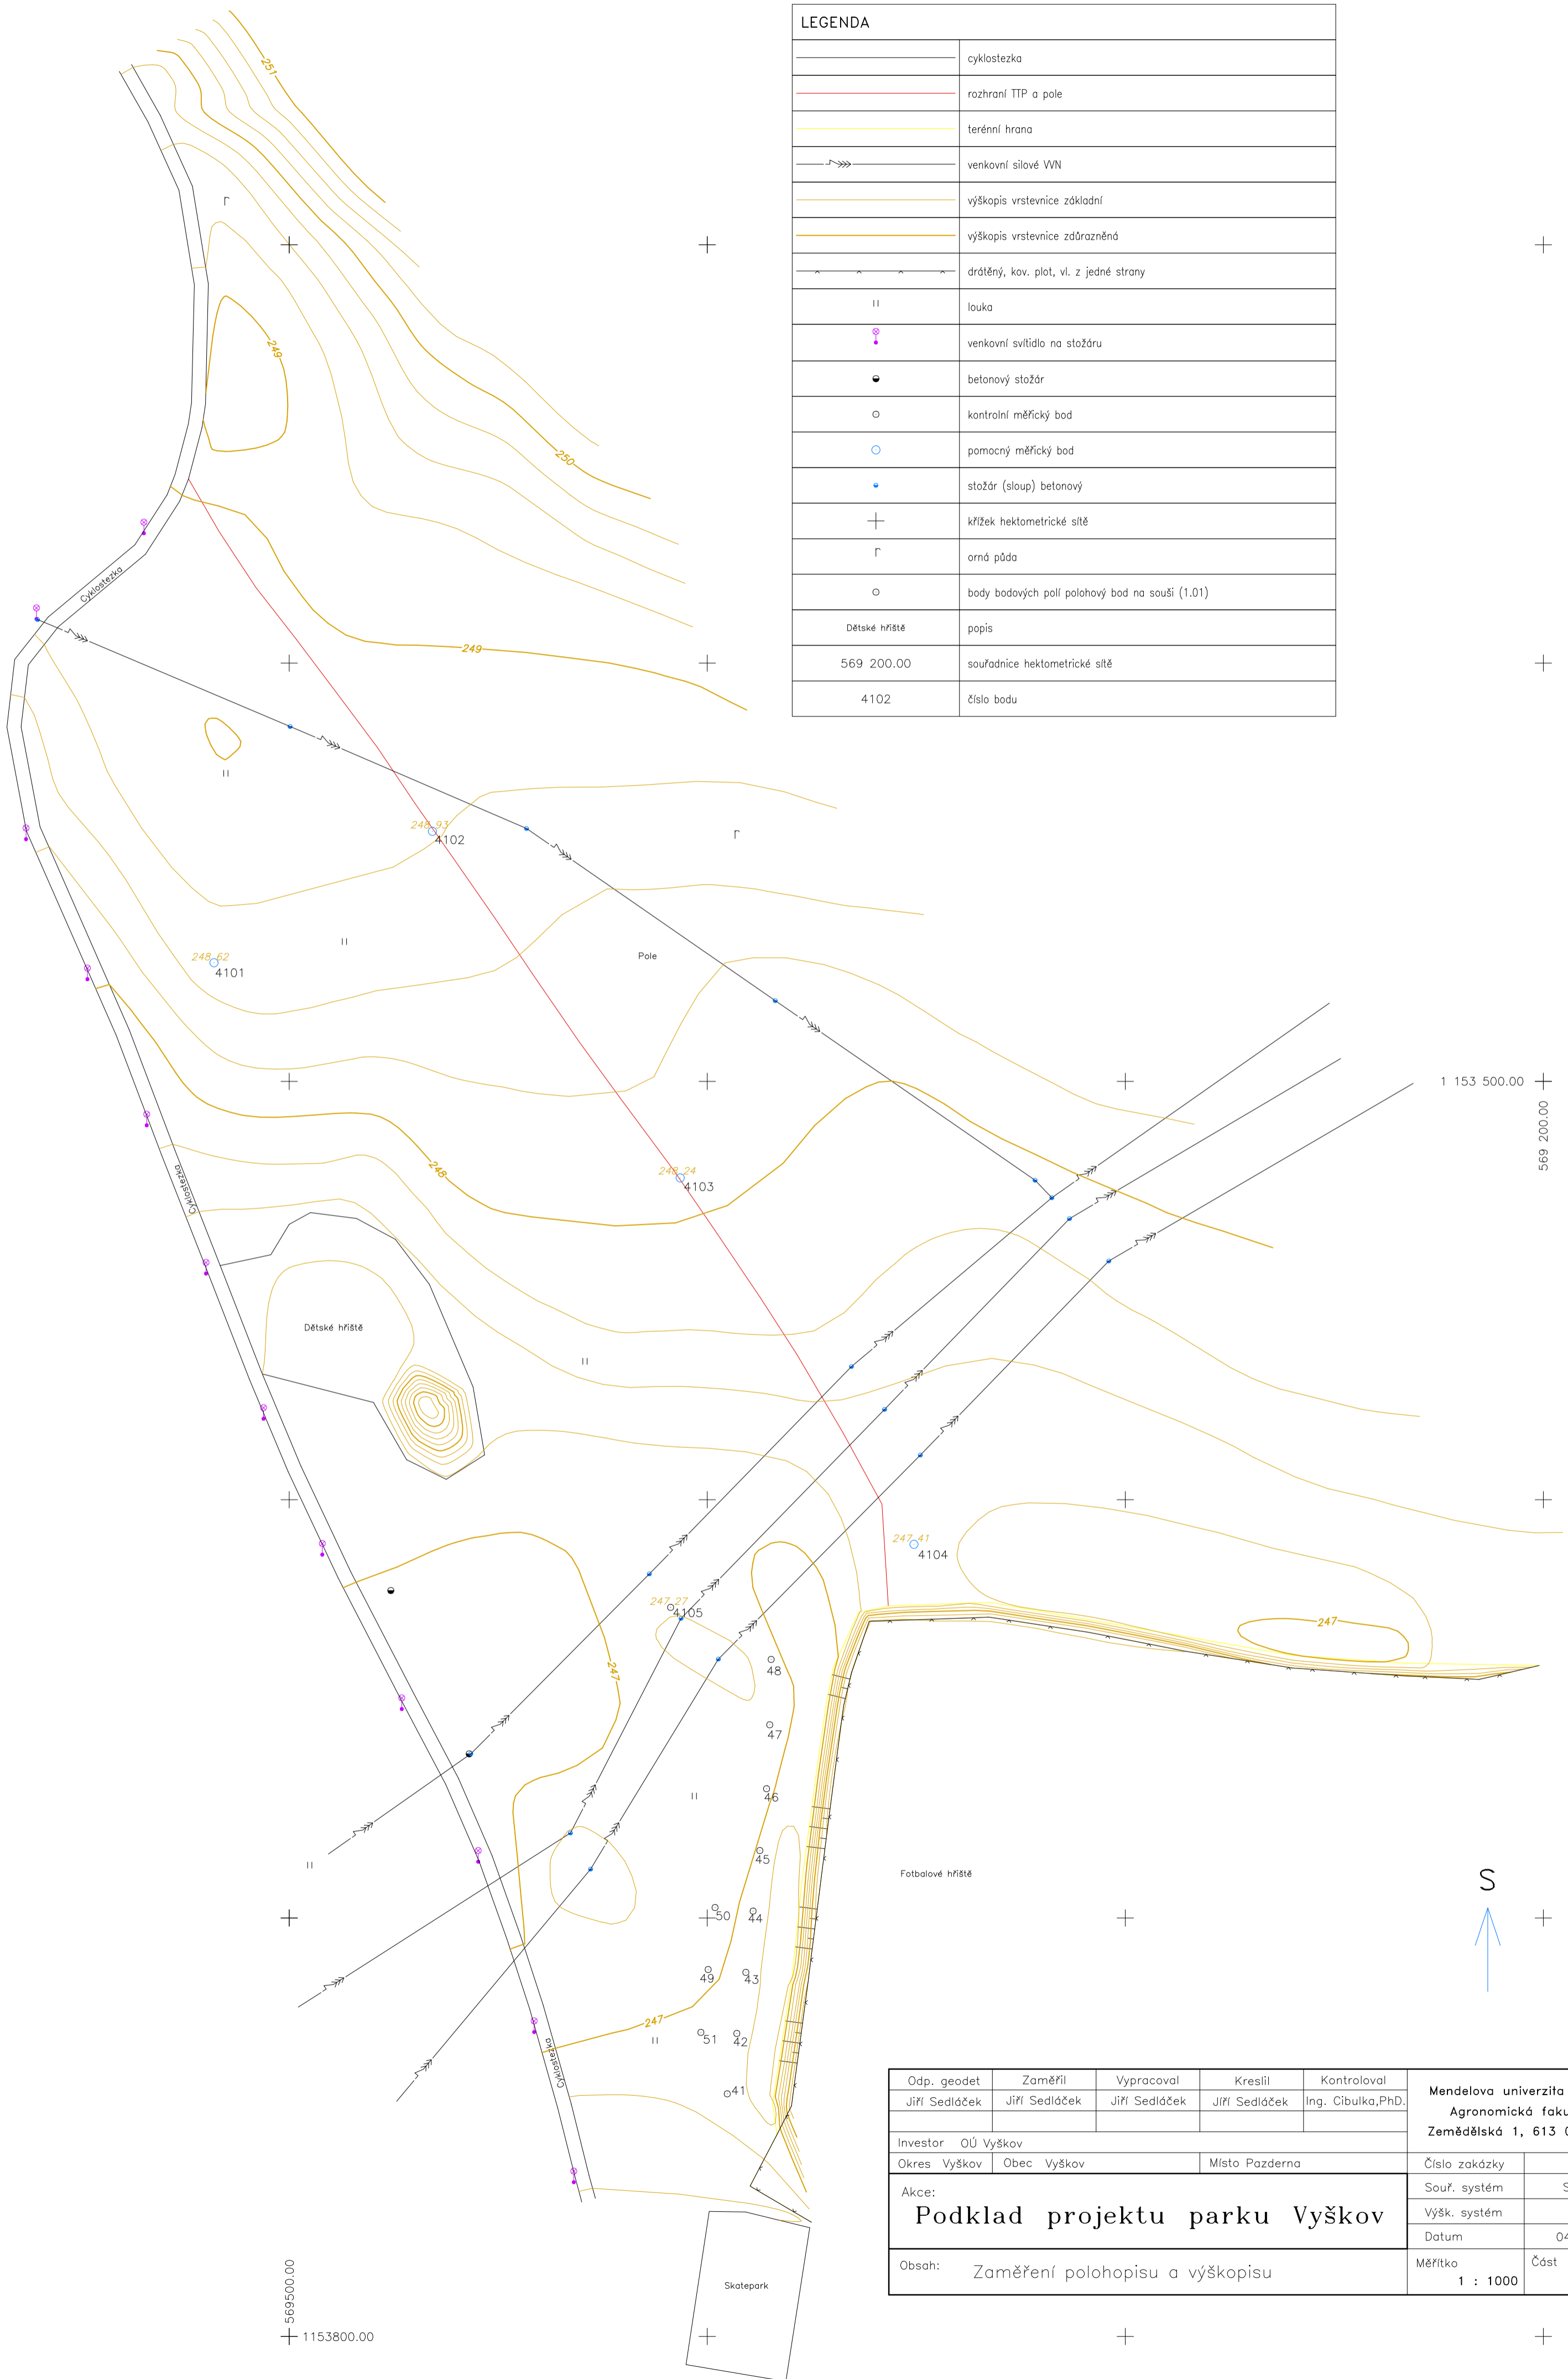

Odp. geodet Jiří Sedláček	Zaměřil Jiří Sedláček	Vypracoval Jiří Sedláček	Kreslil Jiří Sedláček	Kontroloval Ing. Cibulka, PhD.	Mendelova univerzita v Brně Agronomická fakulta Zemědělská 1, 613 00 Brno
Investor OÚ Vyškov					
Okres Vyškov	Obec Vyškov	Místo Pazderna			Číslo zakázky 01/15
Akce: <b>Podklad projektu parku Vyškov</b>					Souř. systém S-JTSK
Obsah: Zaměření polohopisu a výškopisu					Výšk. systém B p v
					Datum 04/2015
					Měřítka 1 : 1000
					Část 1