


# EROZNÍ OHROŽENOST – STAV – KOPÚ PERÁLEC

MĚŘÍTKO 1 : 5000

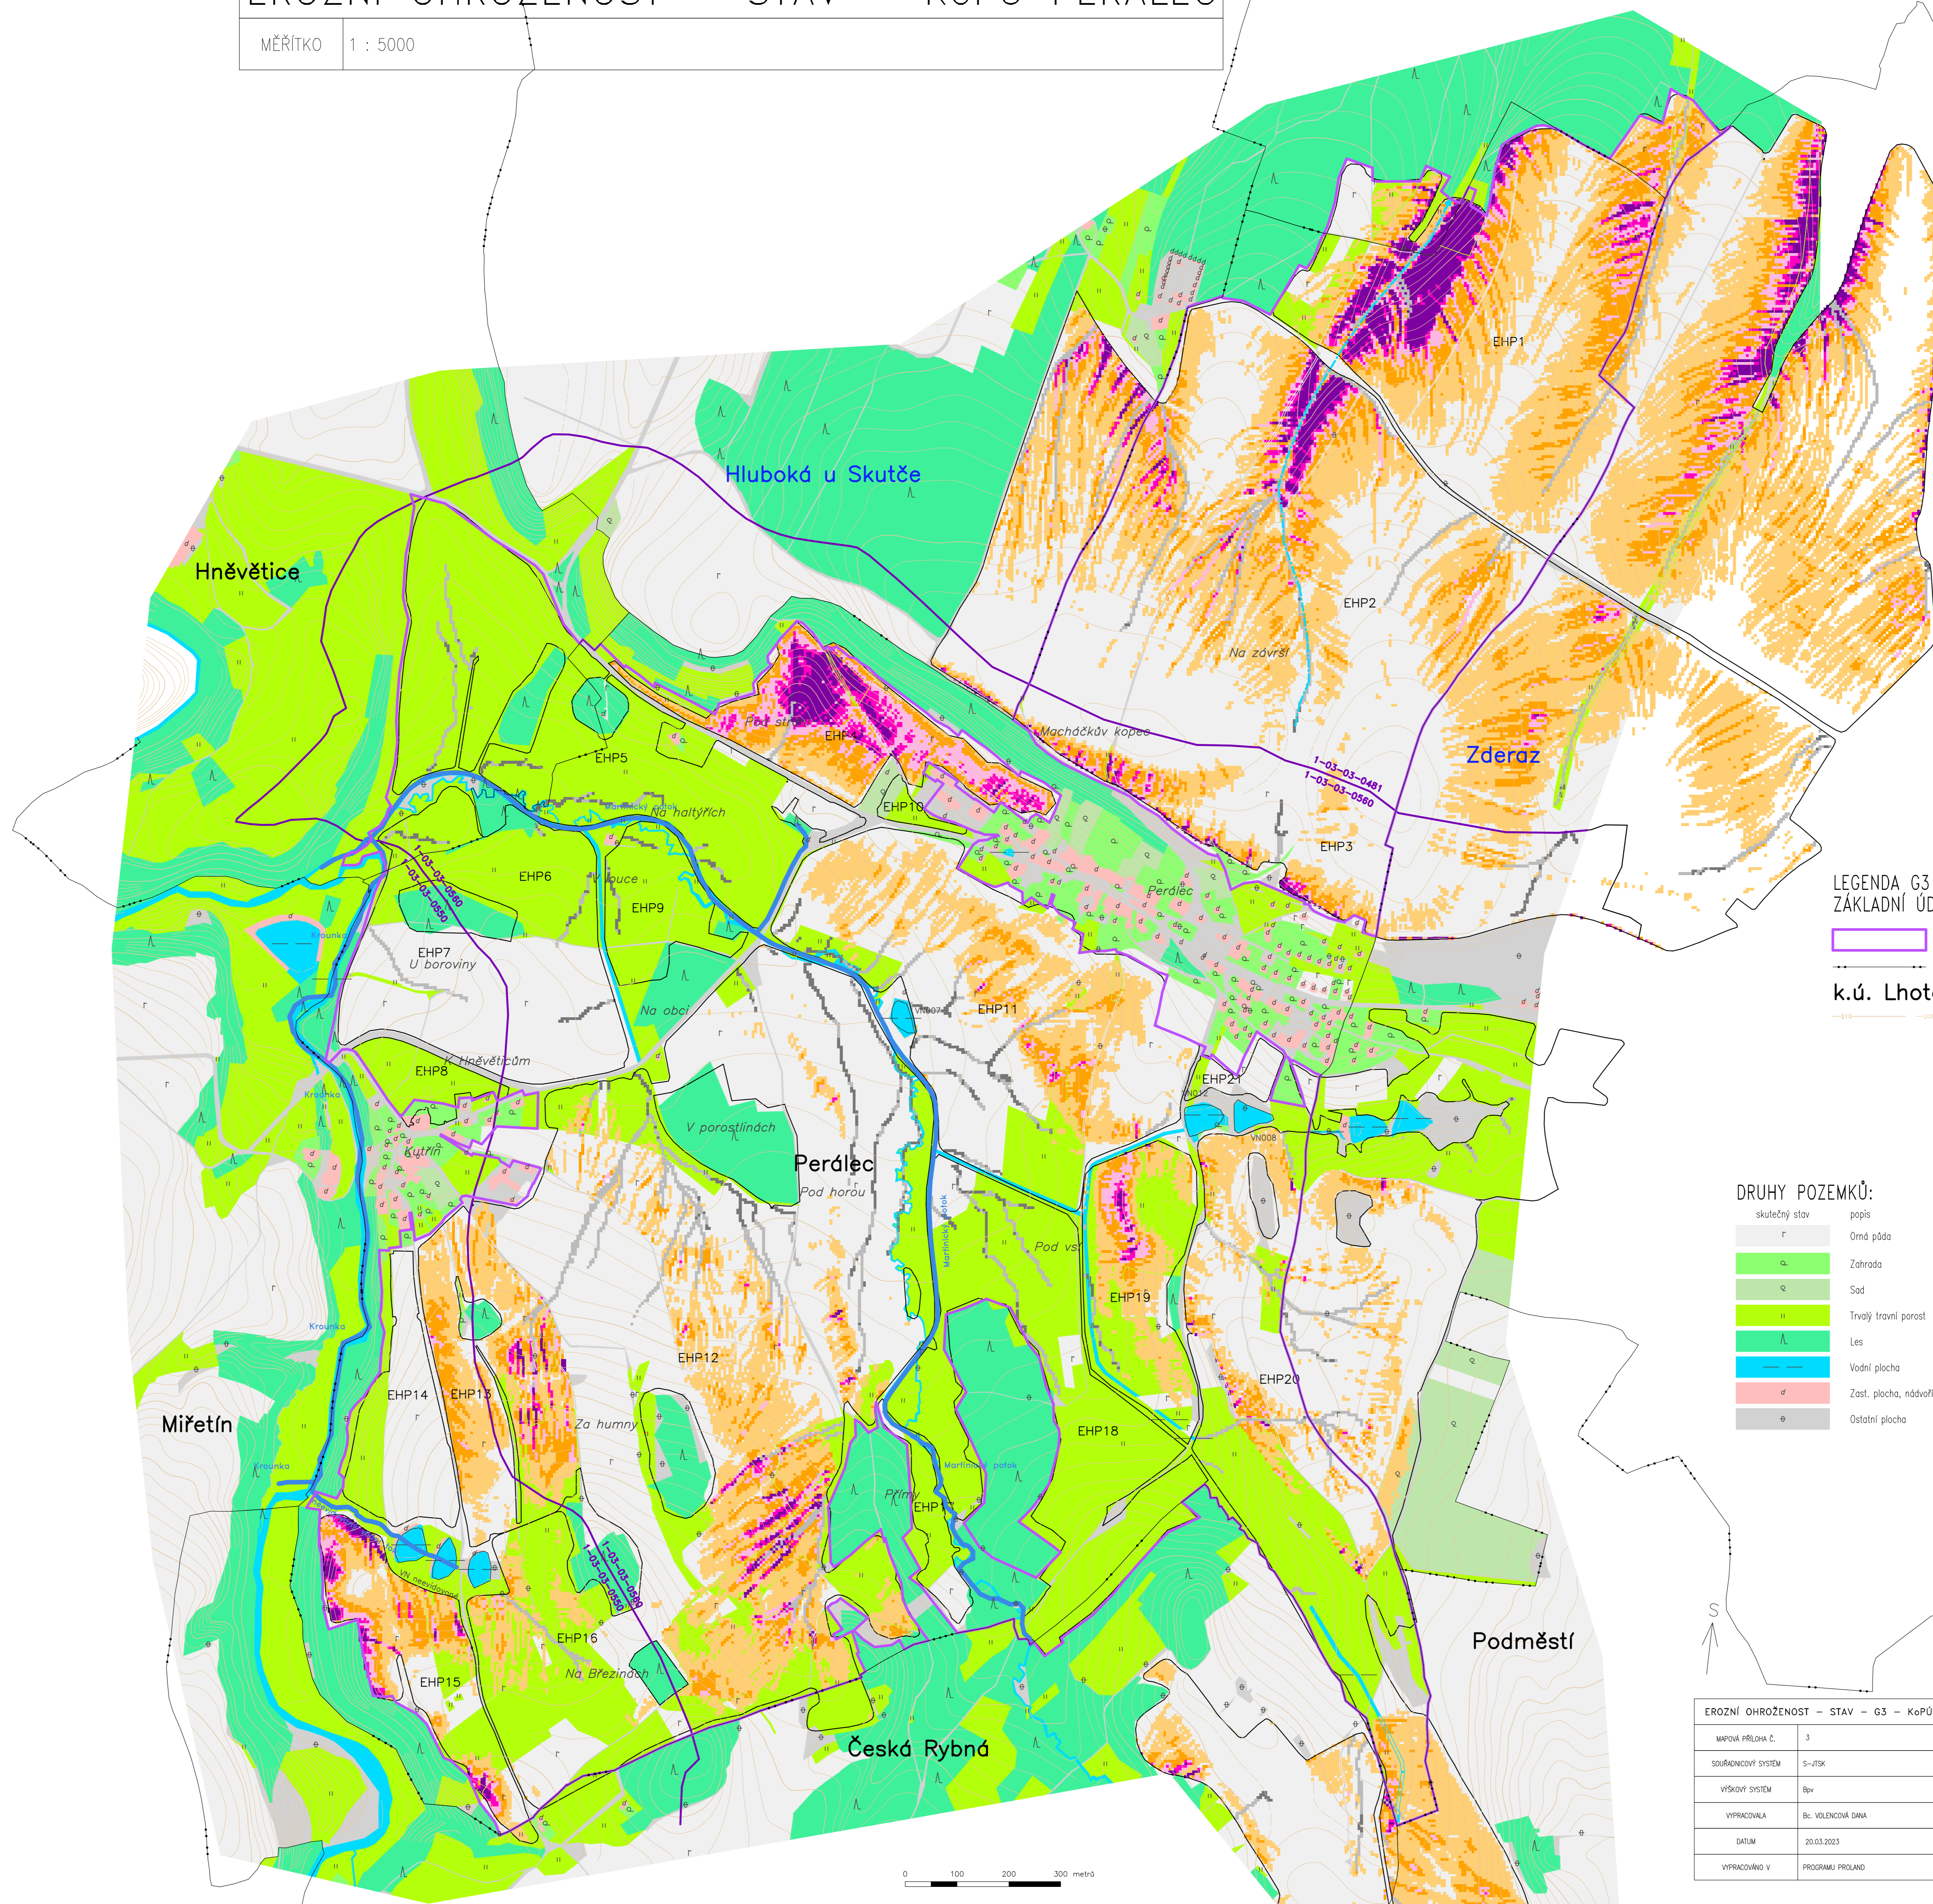

## LEGENDA G3 – MAPA EROZNÍ OHROŽENOSTI – STAV: ZÁKLADNÍ ÚDAJE:

- Obvod KOPÚ
- Hranice KÚ, Názvy místní
- Padětky
- Názvy kat.území/ názvy kat.území s ukončenou KOPÚ
- Vrstevnice zděrazněná, zřkládní, doplnková

## OPATŘENÍ K OCHRANĚ ZPF:

- Dráhy soustředěného odtoku
- EHP 1** Erozně hodnocené plochy s popisem
- Erozni smy 0 – 4 t/ha.rok
- Erozni smy 4 – 8 t/ha.rok
- Erozni smy 8 – 12 t/ha.rok
- Erozni smy 12 – 16 t/ha.rok
- Erozni smy 16 – 20 t/ha.rok
- Erozni smy 20 a více t/ha.rok
- PR1 Prořezání příkop/příleh s popisem

## VODOHOSPODÁŘSKÁ OPATŘENÍ:

- VN1 Vodní nádrž s popisem
- OP1/OK1 Příkop-příleh/odpadní koryto s popisem
- Bylka Vodní tok, staničení, popis
- Zadržovací Zadržovací
- Občasná vodoteč
- 1-03-05-043 Rozvodnice povodí s popisem

## OPATŘENÍ K ZPŘÍSTUPNĚNÍ POZEMKŮ:

- SP1 Odvodnění cesty příkopem/přílehem

## DRUHY POZEMKŮ:

- | skutečný stav | popis                |
|---------------|----------------------|
|               | Orná půda            |
|               | Zahrada              |
|               | Sad                  |
|               | Trvalý travní porost |
|               | Les                  |
|               | Vodní plocha         |
|               | Zast. plocha, nábvoř |
|               | Ostatní plocha       |



EROZNÍ OHROŽENOST – STAV – G3 – KOPÚ PERÁLEC	
MAPOVÁ PRÁVA Č.	3
SOUŘADNICOVÝ SYSTÉM	S-JTSK
VÝŠKOVÝ SYSTÉM	Řv
VYPRACOVATEL	BI. VOLENOVÁ DANA
DATA	20.03.2023
VYPRACOVÁNO V	PROGRAMU PROJLAND

0 100 200 300 metro