






 






# Legenda


- |   |  |   |
|---|--|---|
|  dlážděné komunikace |  stávající stavby   |  stávající jehličnaté dřeviny |
|  travní porost       |  navrhované stavby  |  stávající listnaté dřeviny   |
|  vedlejší komunikace |  vyvýšené záhony    |  navrhované listnaté dřeviny  |
|  vodní plocha        |  podrostové výsadby |   |




- |  |                                       |
|--|---------------------------------------|
| <b>1</b> budova KRMAP                            | <b>6</b> vyvýšené tématické záhony    |
| <b>2</b> výukový prostor ve tvaru ptačího hnízda | <b>7</b> štěpnice starých odrůd ovoce |
| <b>3</b> nášlapná stezka                         | <b>8</b> genofondová zahrada          |
| <b>4</b> rybník                                  | <b>9</b> budova Krkonošského muzea    |
| <b>5</b> klece pro divoká zvířata                |                                       |

 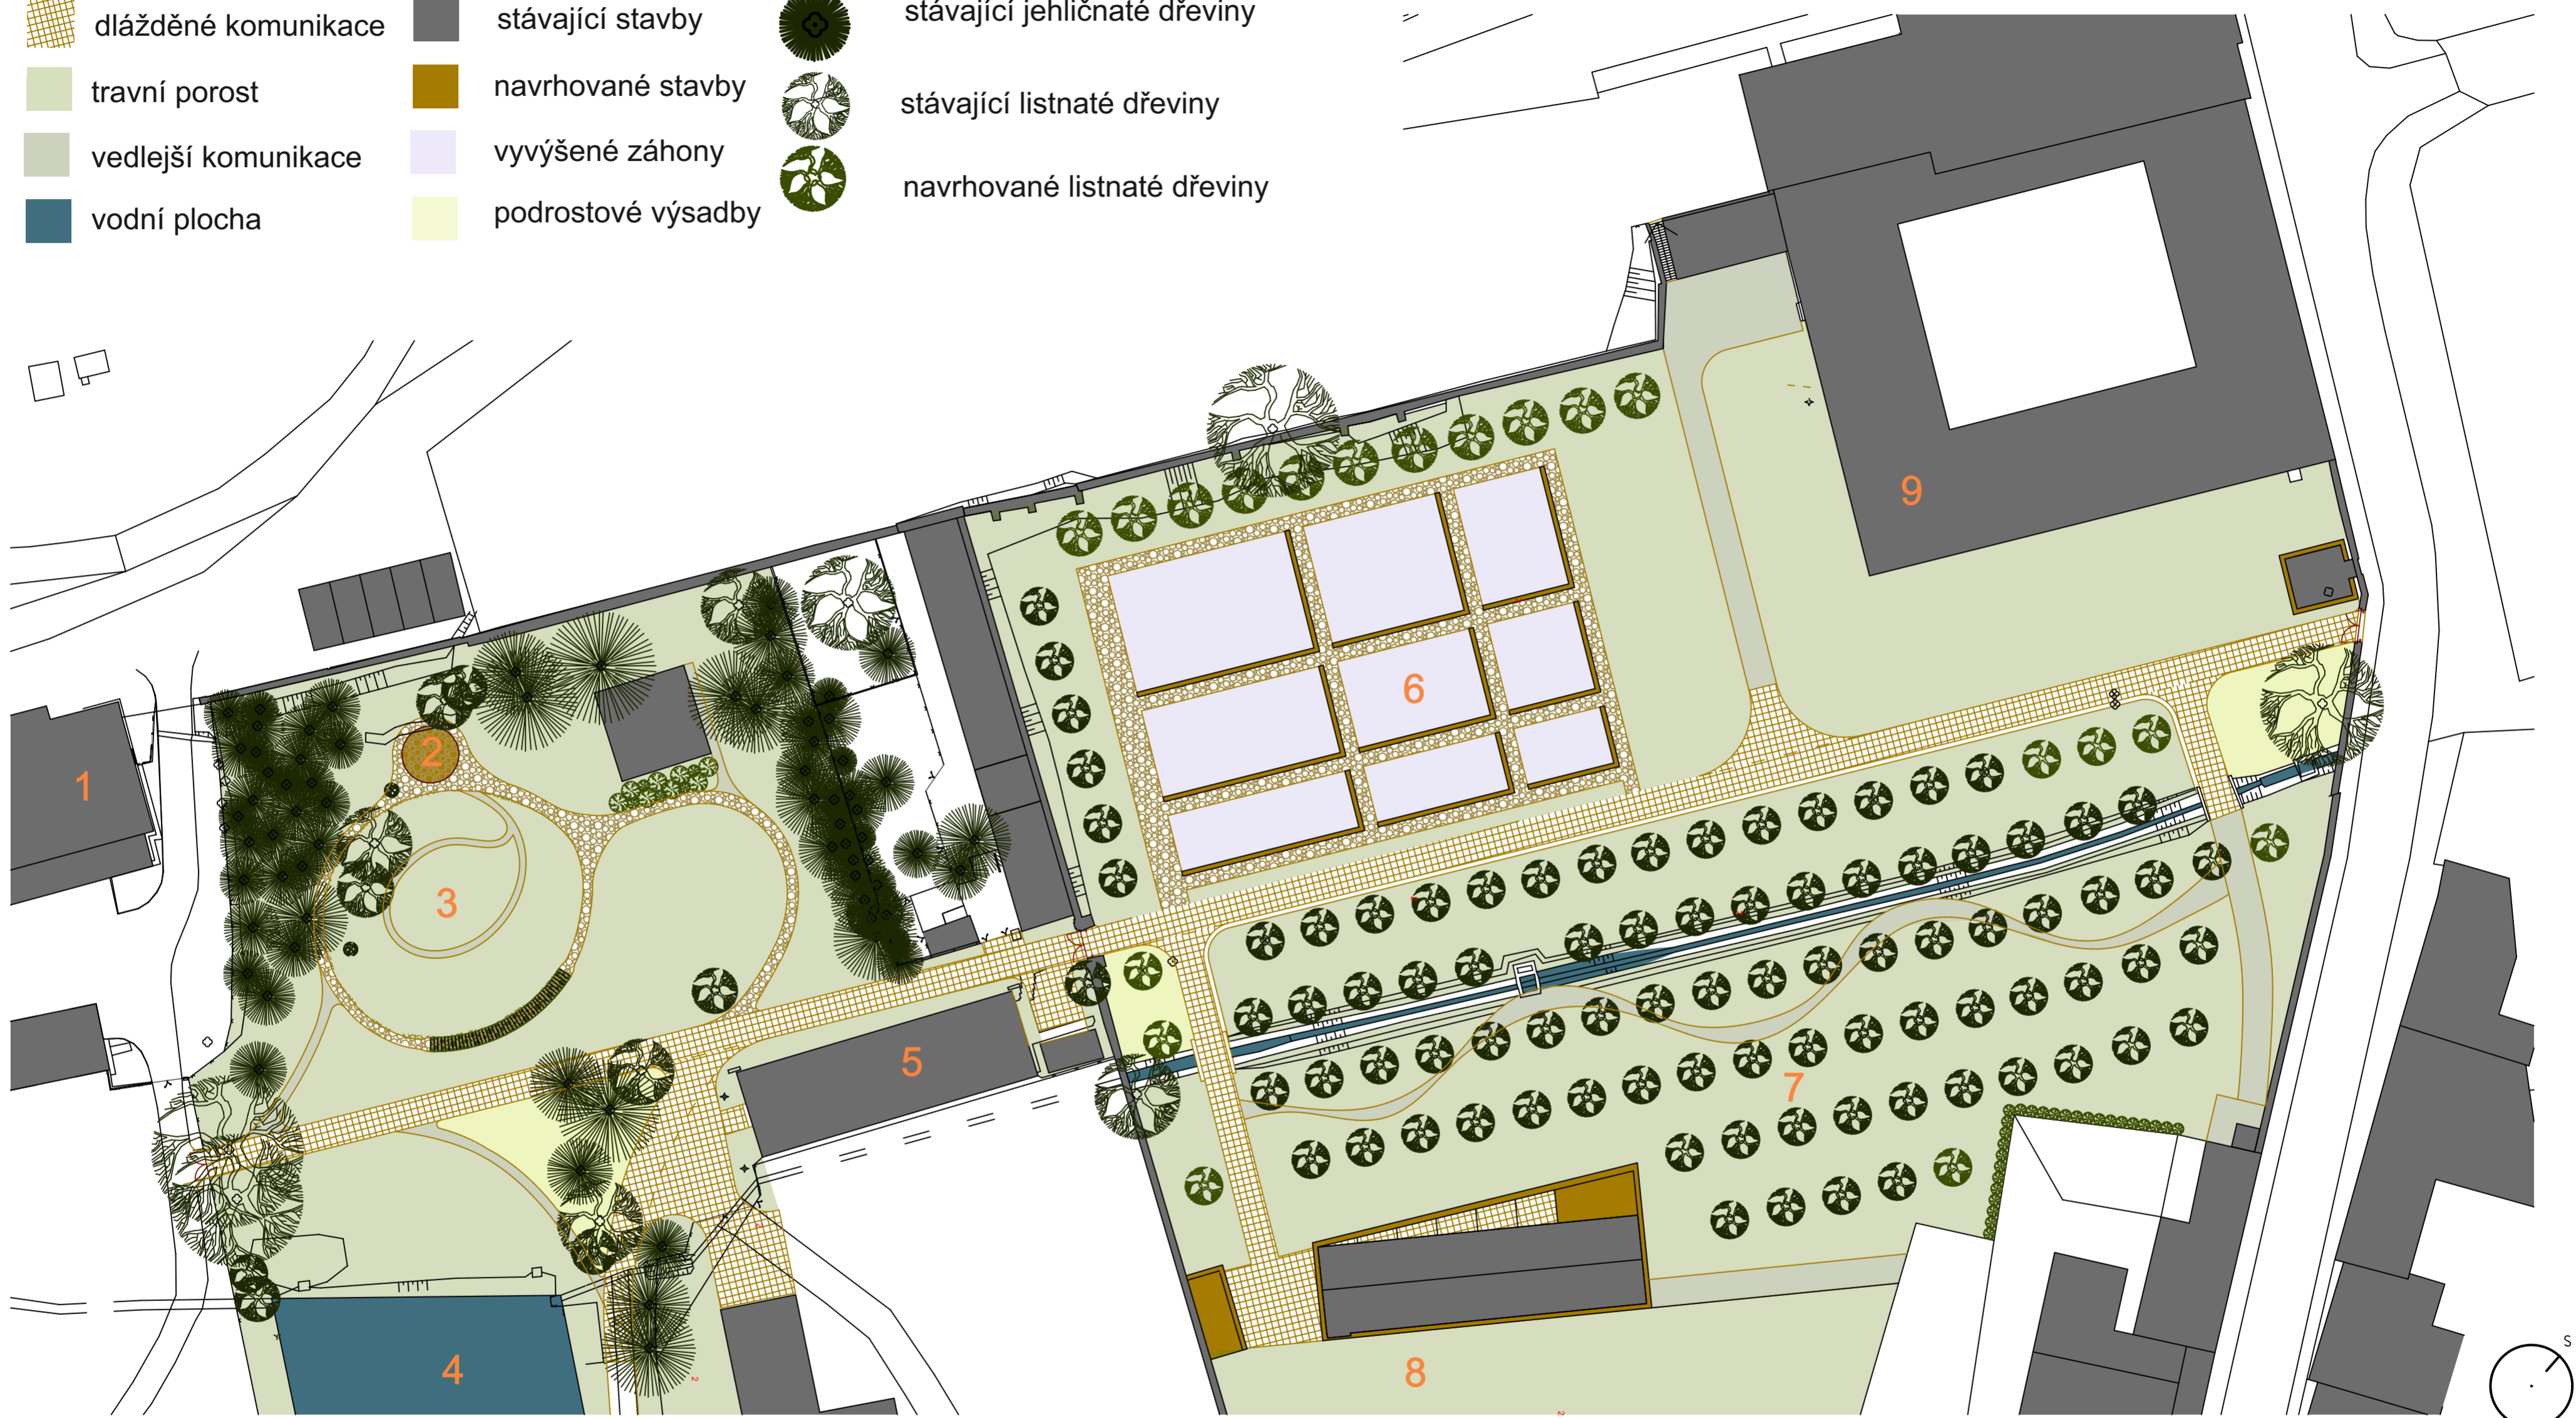Vypracoval: atelier RIOFRIO	Zodpovědný projektant: Ing. arch. Pavel Prouza		
Investor: Správa KRMAP		Datum	2.6.2007
Místo stavby: Dorbovského 3, 43 11- Vrchlabí		Formát	4xA4
Akce: Revitalizace klášterní zahrady ve Vrchlabí		Měřítko	1:500
Architektonická studie- půdorys		Č. výkresu	1/2


P9-Subalpínská vysokobylinná a křovinná vegetace

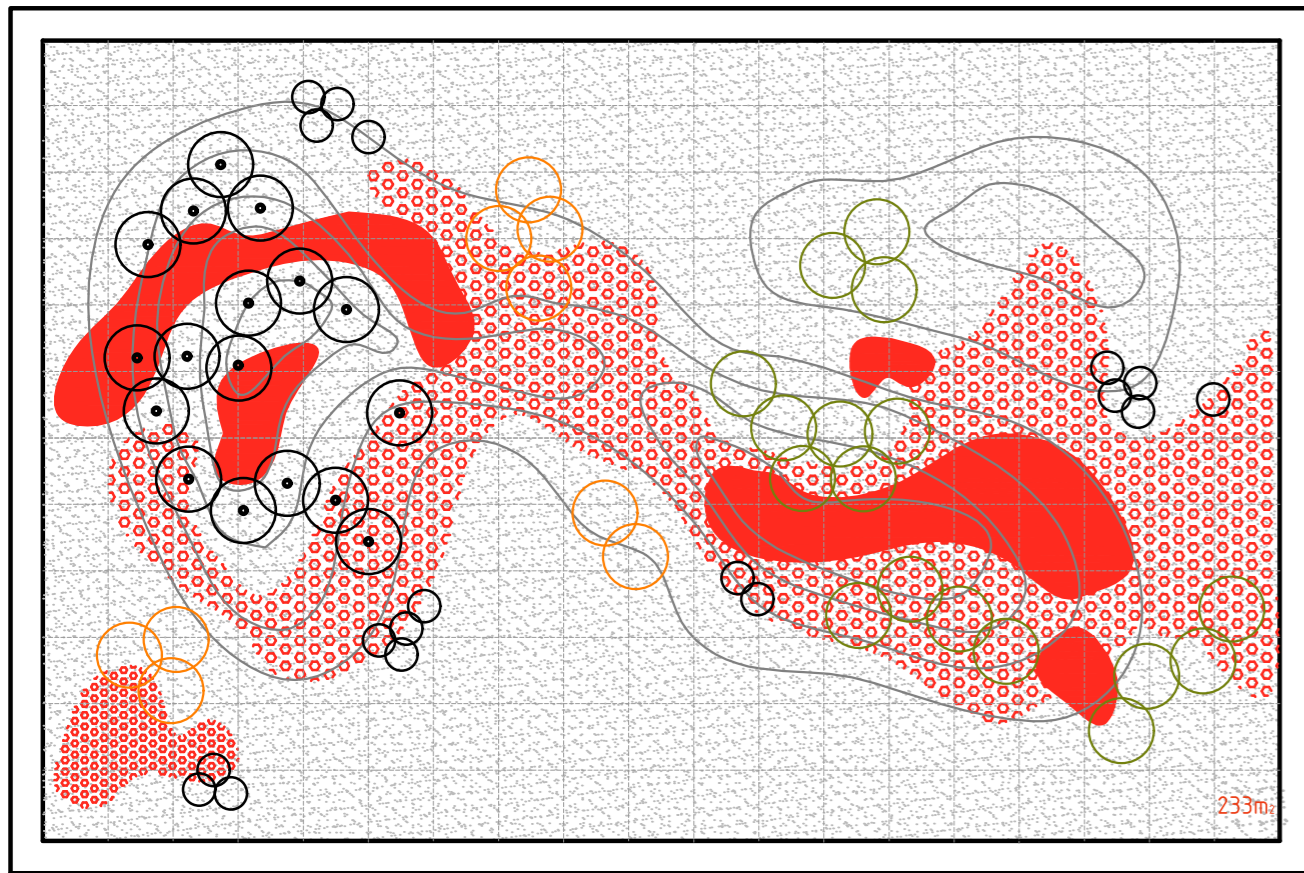


P6-Horská krkonošská louka

 


P3-Klášteň zahrada

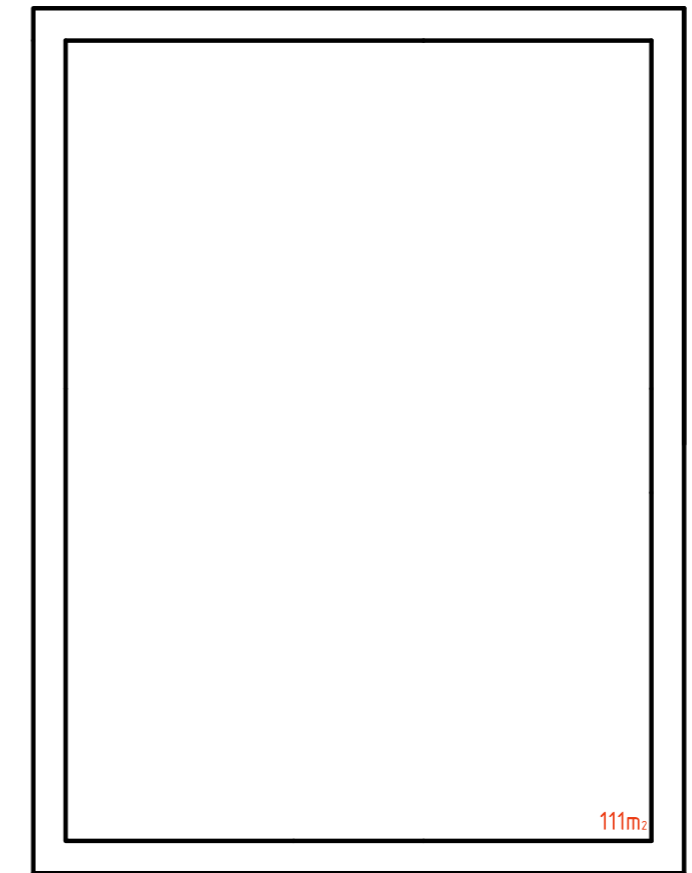

P8-Záhon polních plevelů a obilovin

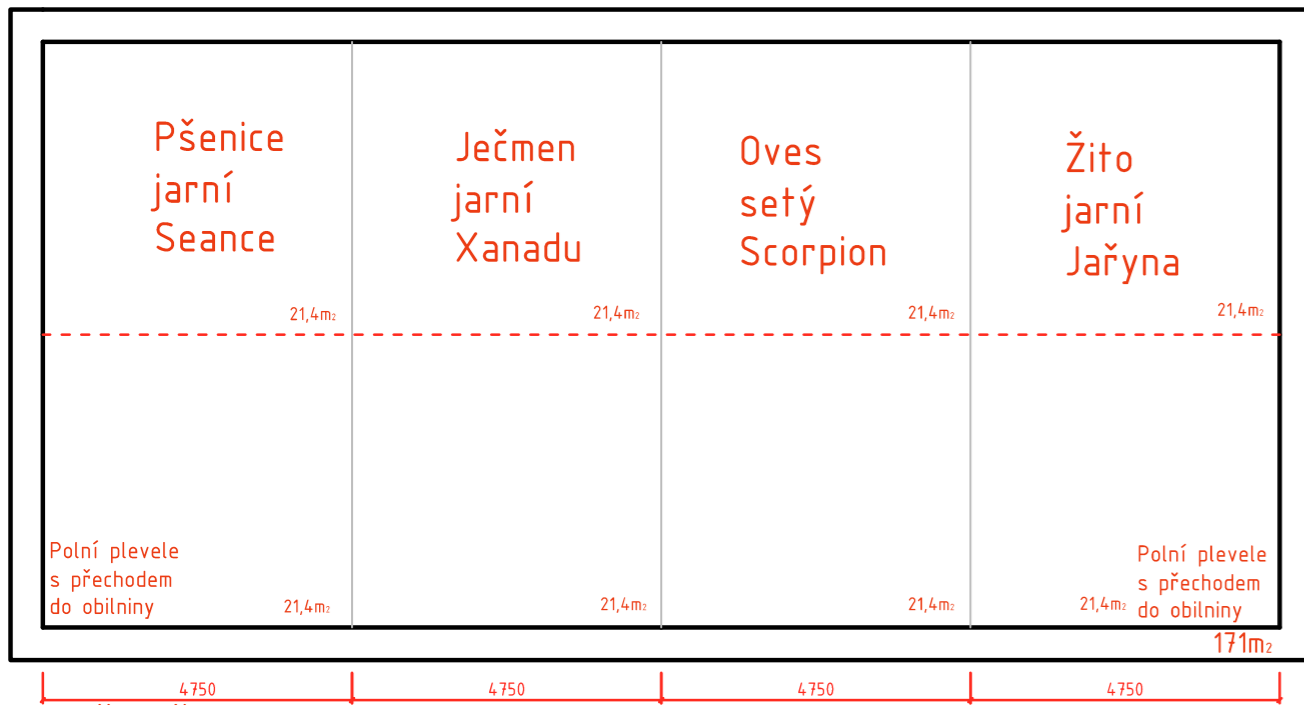


P5-Vřesoviště

 


P2-Záhon krkonošských plodin




P7-Břeh řeky Labe

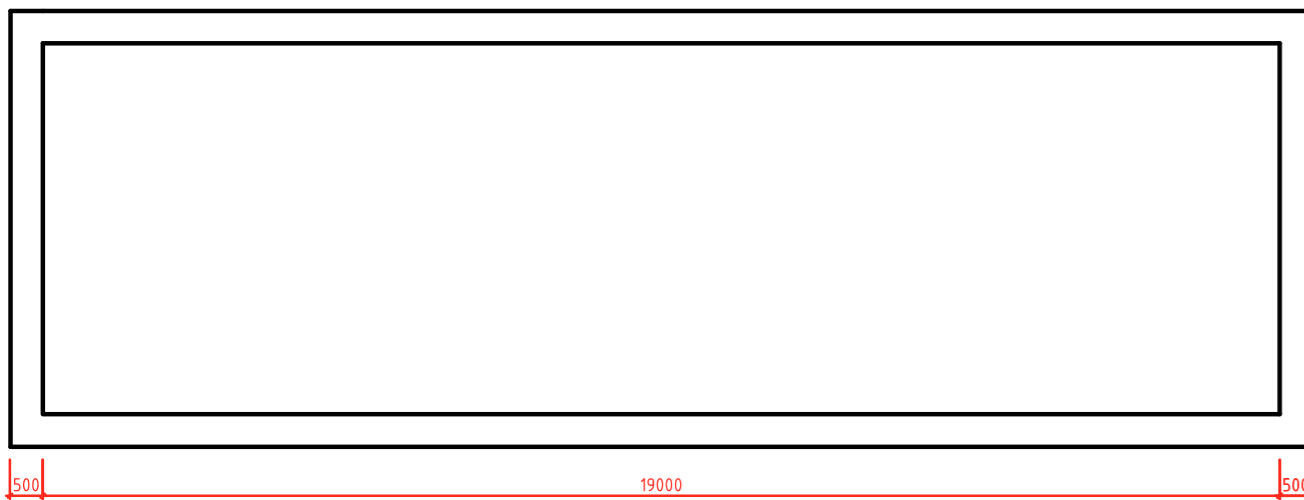

P4-Sezónní výstavní záhon

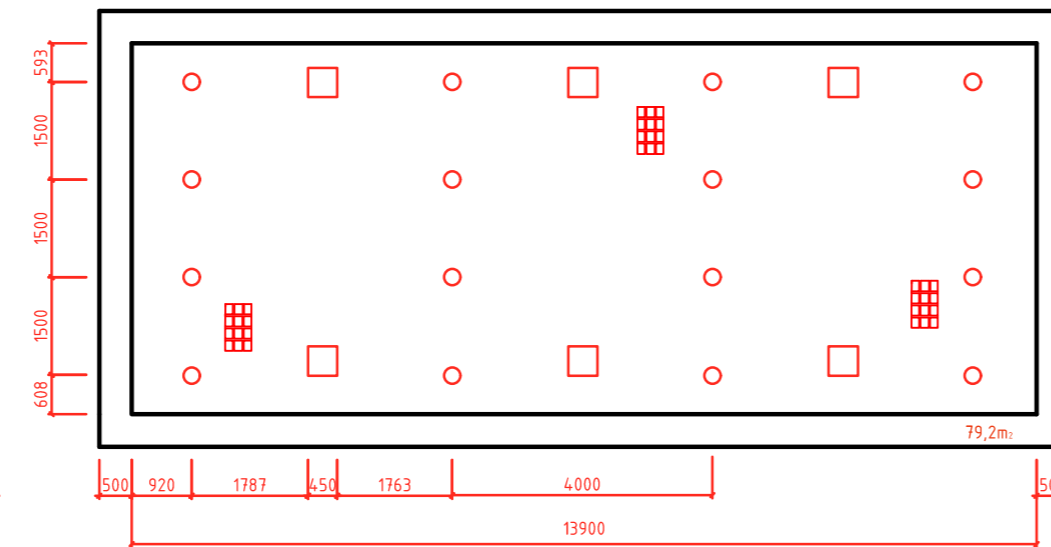


P1-Léčárská zahrada

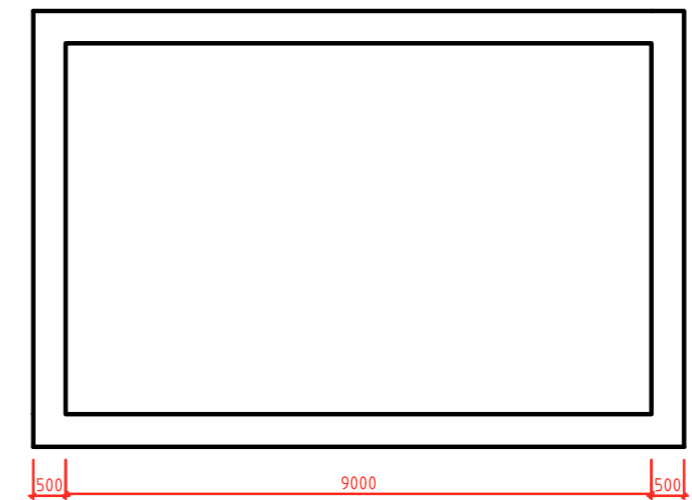

Legenda

- Vyskládané soliterní kameny o velikosti nad 125-800 mm s ochranou mulčovací textilíí proti prorůstání -20 m2
- Vyskládané soliterní kameny o velikosti 8-125 mm, s ochranou mulčovací textilíí proti prorůstání-55,3m2
- Výsadby travin a bylin - mulčované štěrkem frakce 8-16 mm- 157m2
- Vrstevnice po 0,1 m
- Sorbus sudetica*
- Salix lapponum*
- Pinus mugo var. Mughus*
- Daphne mezereum*
- Proutěná oddělovací stěna v.-80 cm
- Proutěná oddělovací stěna v.-40 cm
- Kovový obrubník
- Cortenová kostka
- Místo pro akátové kmeny

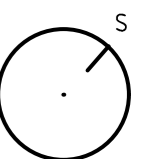

Vypracoval Bc. Filip Krejčí	Kontroloval Ing. Jiří Martinek, Ph.D.		
Investor: Správa KRNP		Datum	6.4.2015
Místo stavby: Dorbovského 3, 543 11- Vrchlabí		Formát	4xA4
Akce: Návrh výsadby pro tématické záhony v klášterní zahr.		Měřítko	1:100
Architektonická studie- půdorys		Č. výkresu	2/2