



Příčný řez- výkres č. 4.

Příčný řez- výkres č. 5.

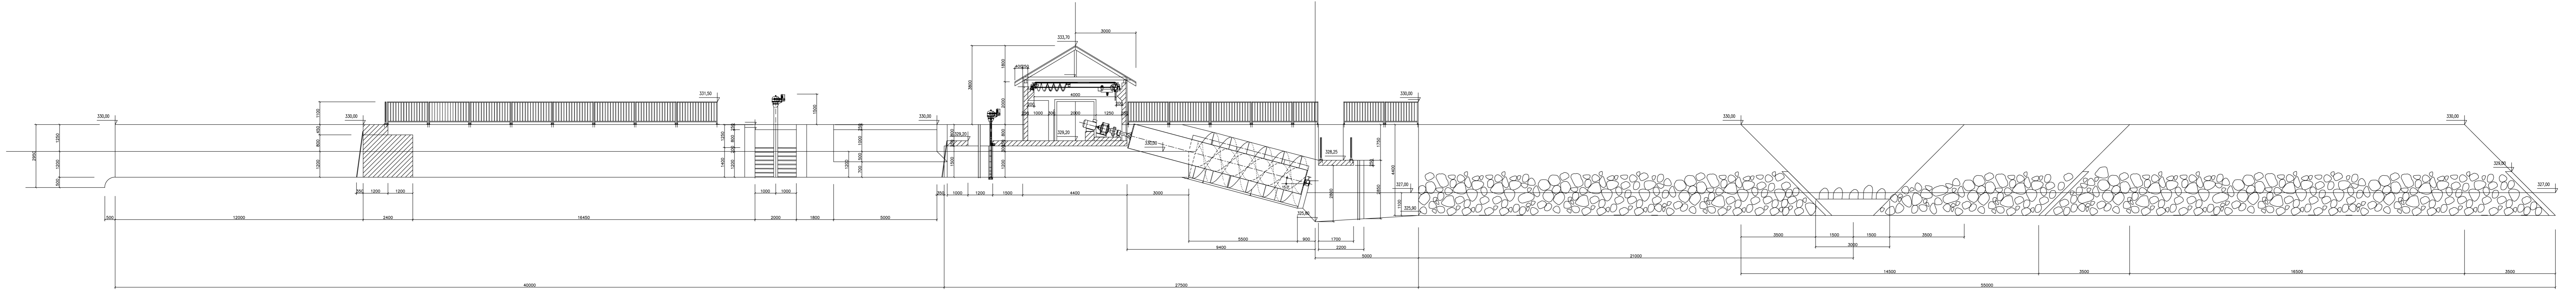

SOUŘADNICOVÝ SYSTÉM: S-JTSK
VÝŠKOVÝ SYSTÉM: BALT. P. V.
KÓTOVÁNÍ: mm

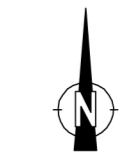

ČESKÁ ZEMĚDĚLSKÁ UNIVERZITA V PRAZE Kamýčká 129, Praha 6 – Suchbát, 165 00	
NAZEV: Podélný řez MVE	FAKULTA: FŽP AKADEMICKÝ ROK: 2016/2017 MĚŘÍTKO: M=1:75
OBOR: Krajinné inženýrství	FORMÁT: 4xA3
VYPRACOVAL: Bc. Patrik Voříšek	Č. VÝKRESU: 3.