


# 1/3 Situace

-  listnatý strom stávající
-  listnatý strom navržený
-  jehličnatý strom stávající
-  stávající keř
-  navržený keř
-  dlážděné, kamenné plochy, schody a prvky
-  stínomilný trvalkový záhon
-  světlomilný trvalkový záhon
-  mlatová cesta
-  volně sečená cesta v trávě
- 1 anglické schodiště
- 2 bylinková zahrada
- 3 zeleninová zahrada
- 4 letničková zahrada
- 5 ovocné keře
- 6 studna
- 7 skleník anglického typu
- 8 kamenné schody

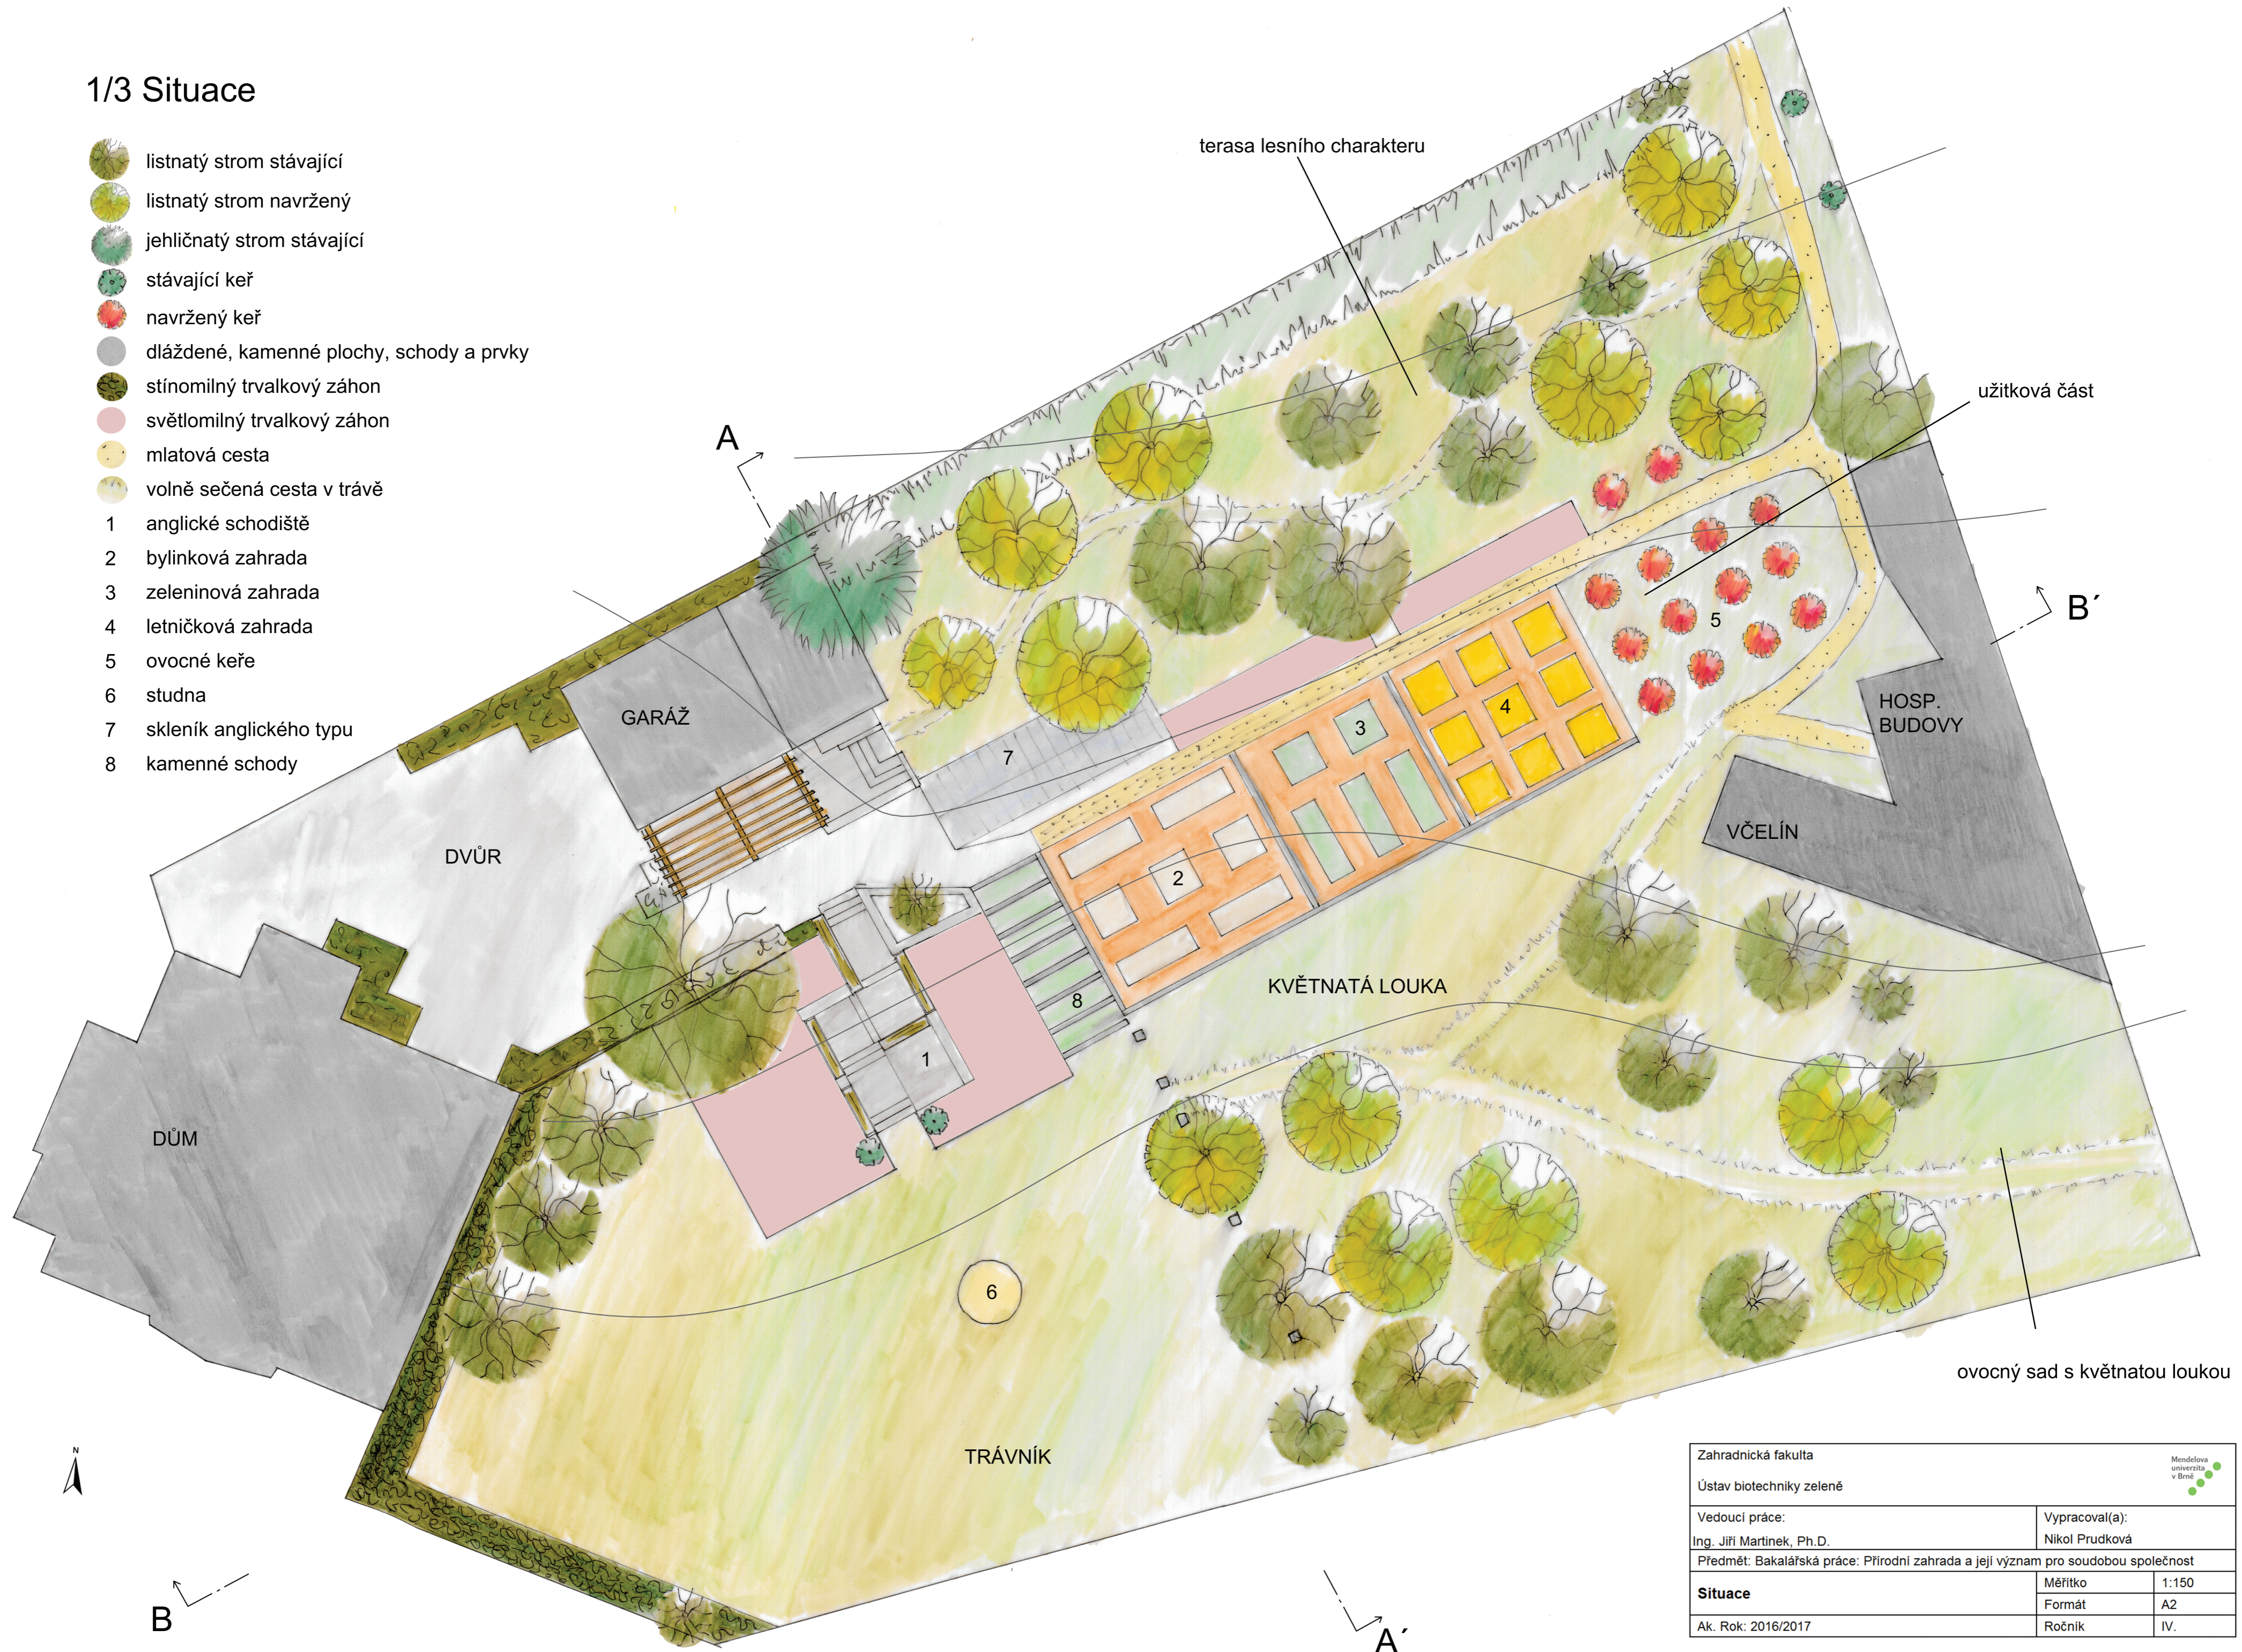

Zahradnická fakulta		
Ústav biotechniky zeleně		
Vedoucí práce: Ing. Jiří Martinek, Ph.D.		Vypracoval(a): Nikol Prudková
Předmět: Bakalářská práce: Přírodní zahrada a její význam pro soudobou společnost		
<b>Situace</b>	Měřítko	1:150
	Formát	A2
Ak. Rok: 2016/2017	Ročník	IV.