

±0,000 = 502,210  
Souřadný systém: JTSK  
Výškový systém: BpV

Mendelova  
univerzita  
v Brně

Lesnická  
a dřevařská  
fakulta

VYPRACOVALA Bc. Kamila Blažková


Dokumentace skutečného stavu  
roubené stavby ve Zděchově

Jihovýchdní stěna

FORMÁT A2

MĚŘÍTKO 1:50

DATUM 2016 Č. VÝKRESU C.11.1

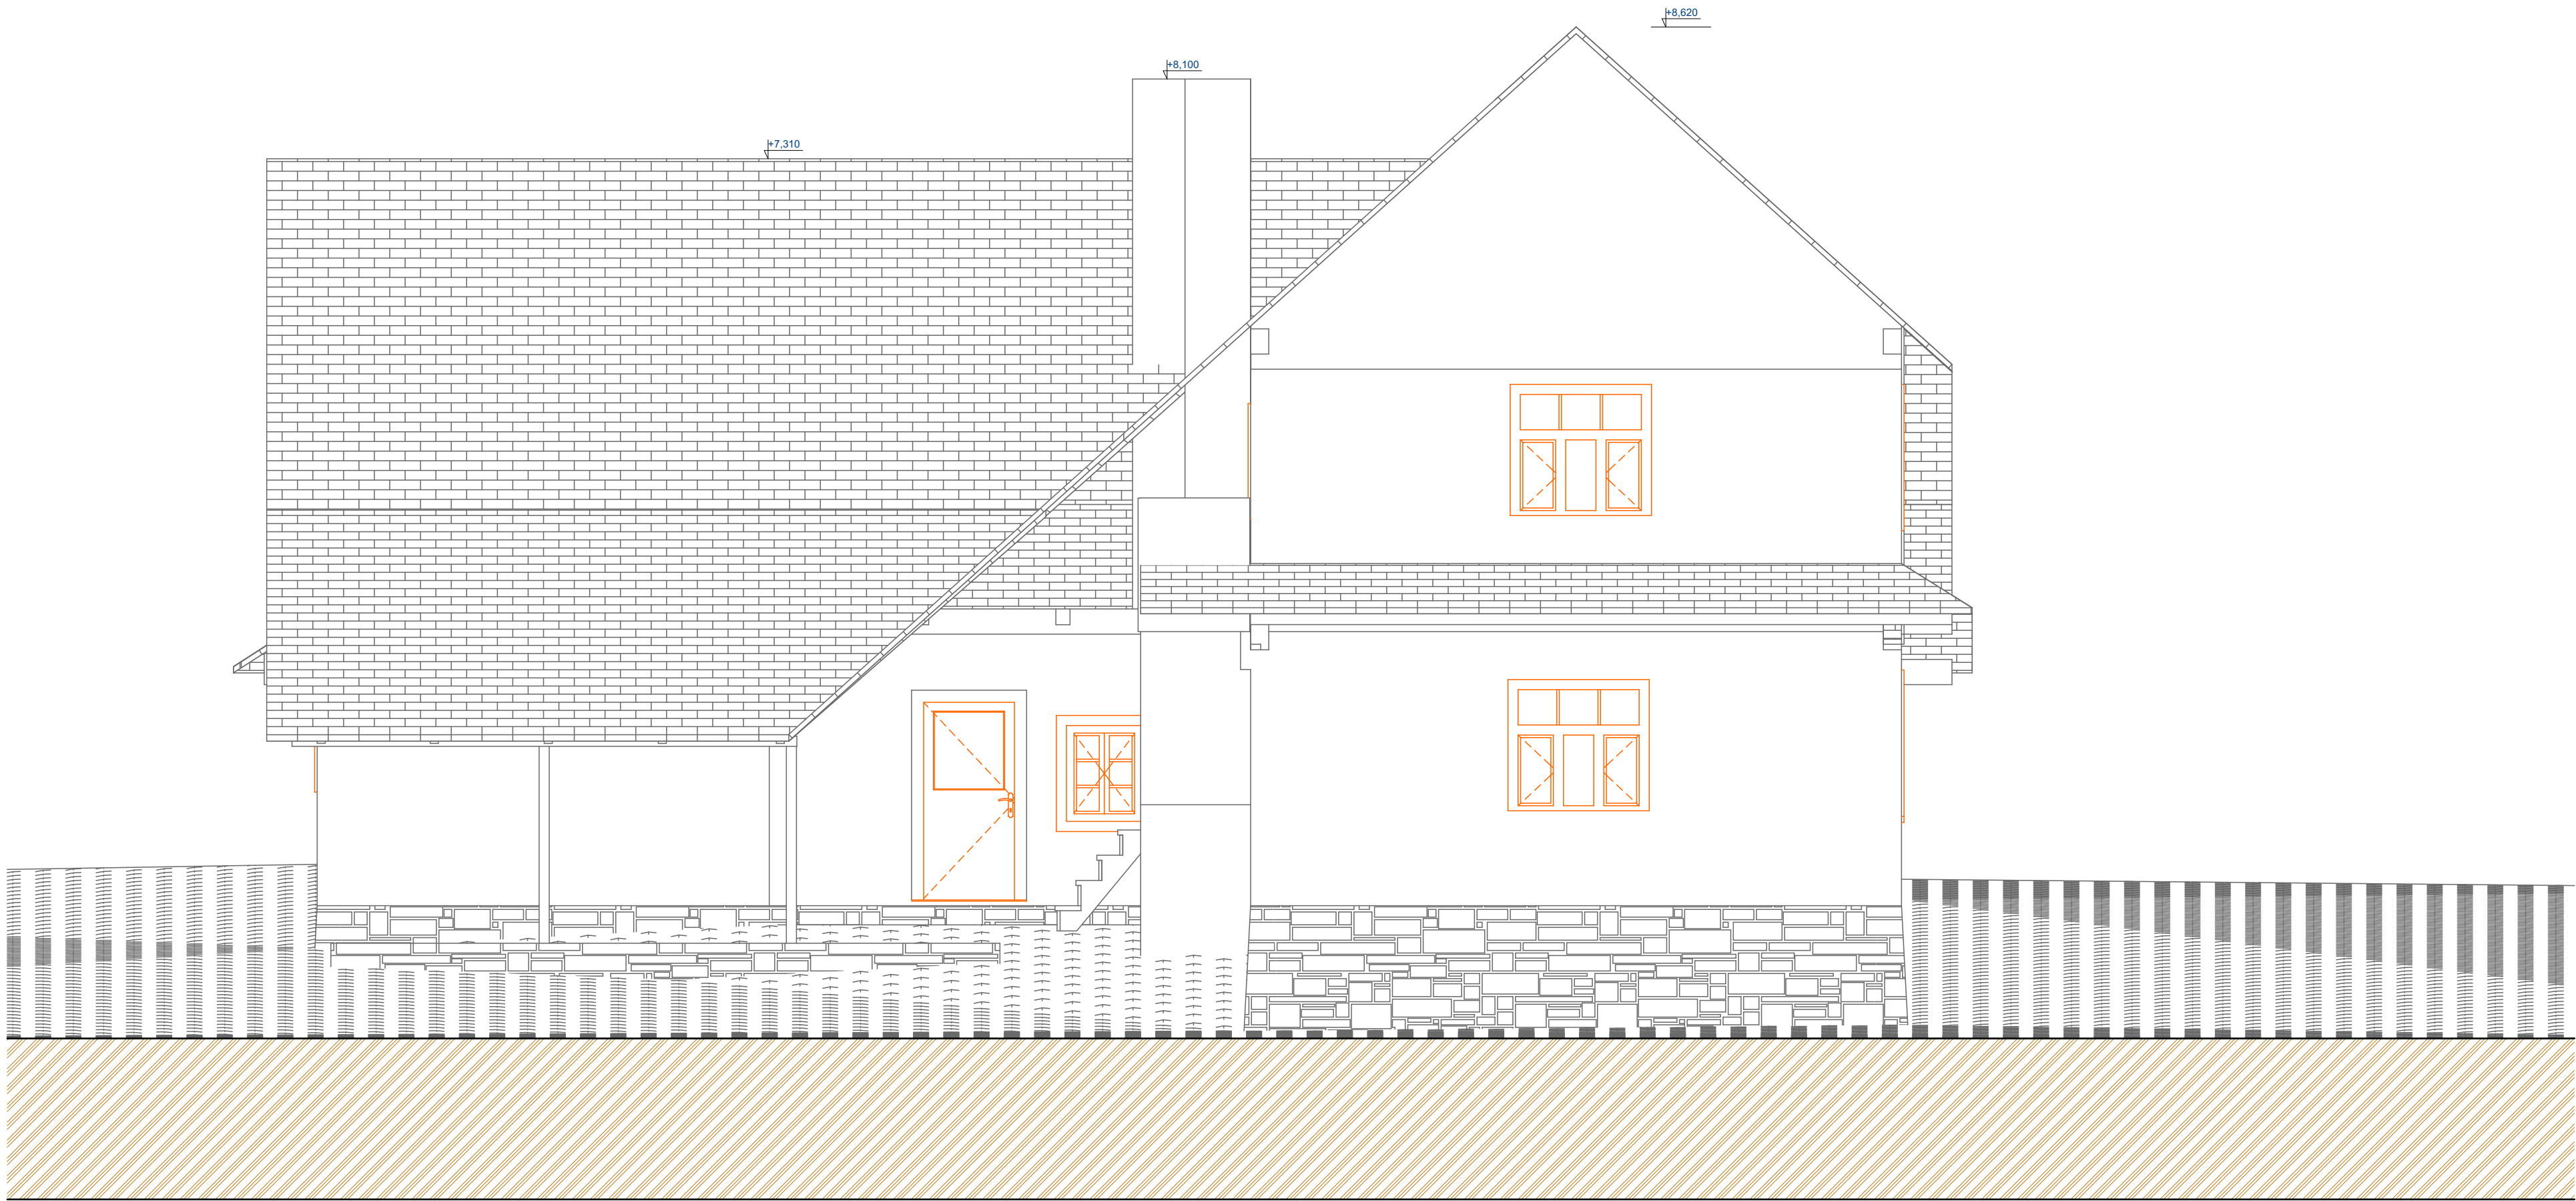

±0,000 = 502,210  
Souřadný systém: JTSK  
Výškový systém: BpV

Mendelova  
univerzita  
v Brně

Lesnická  
a dřevařská  
fakulta

VYPRACOVALA Bc. Kamila Blažková


Dokumentace skutečného stavu  
roubené stavby ve Zděchově

Severozápadní stěna

FORMÁT A2

MĚŘÍTKO 1:50

DATUM 2016 Č. VÝKRESU C.11.2

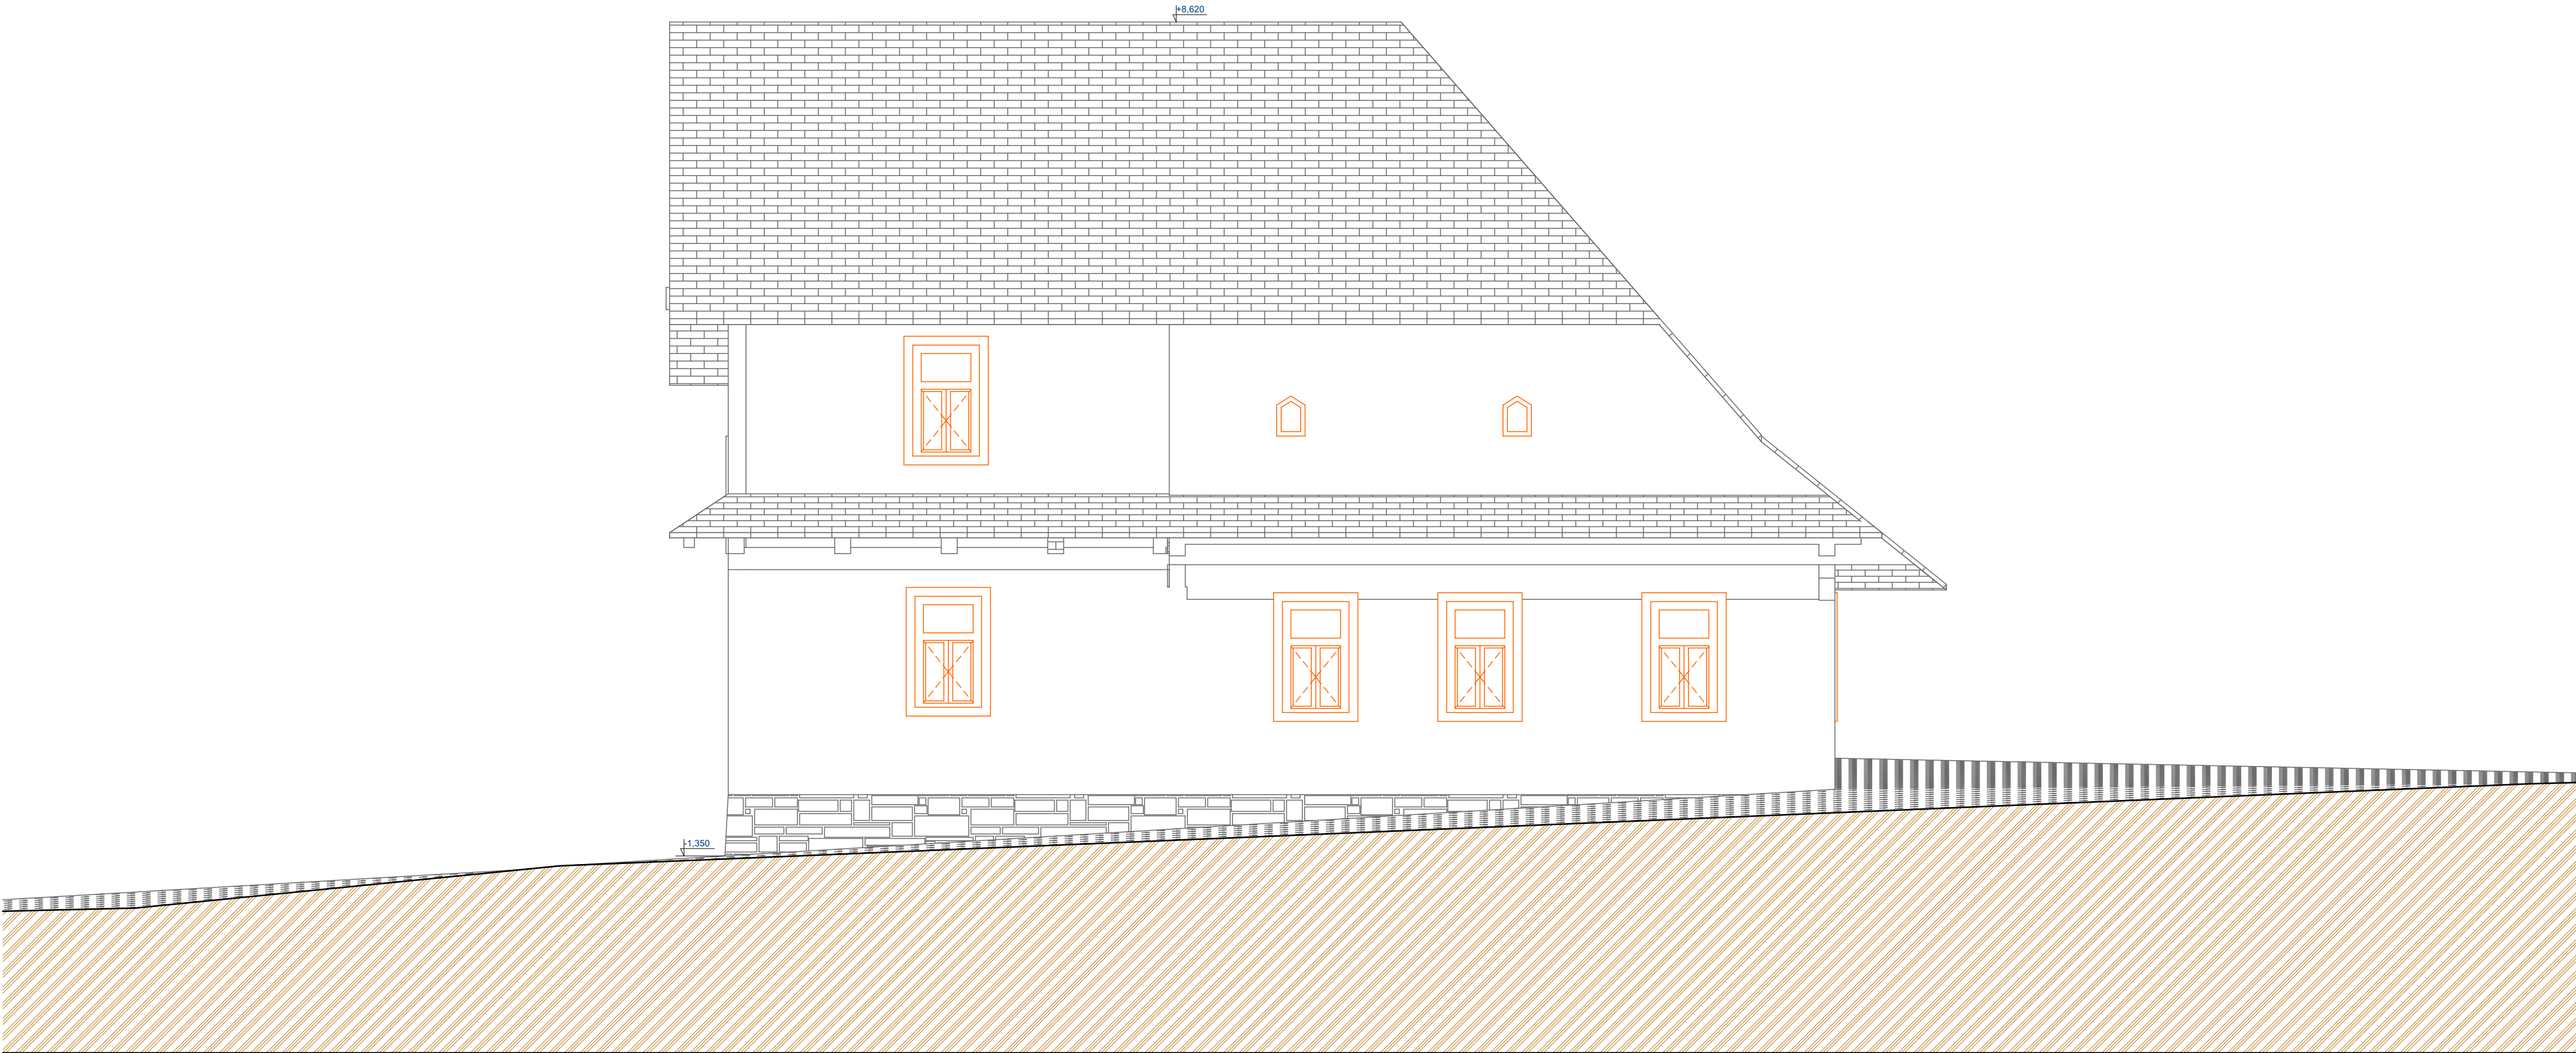

±0,000 = 502,210  
Souřadný systém: JTSK  
Výškový systém: BpV

Mendelova  
univerzita  
v Brně

Lesnická  
a dřevařská  
fakulta

VYPRACOVALA Bc. Kamila Blažková


Dokumentace skutečného stavu  
roubené stavby ve Zděchově

Jihozápadní stěna

FORMÁT A2

MĚŘÍTKO 1:50

DATUM 2016 Č. VÝKRESU C.11.3

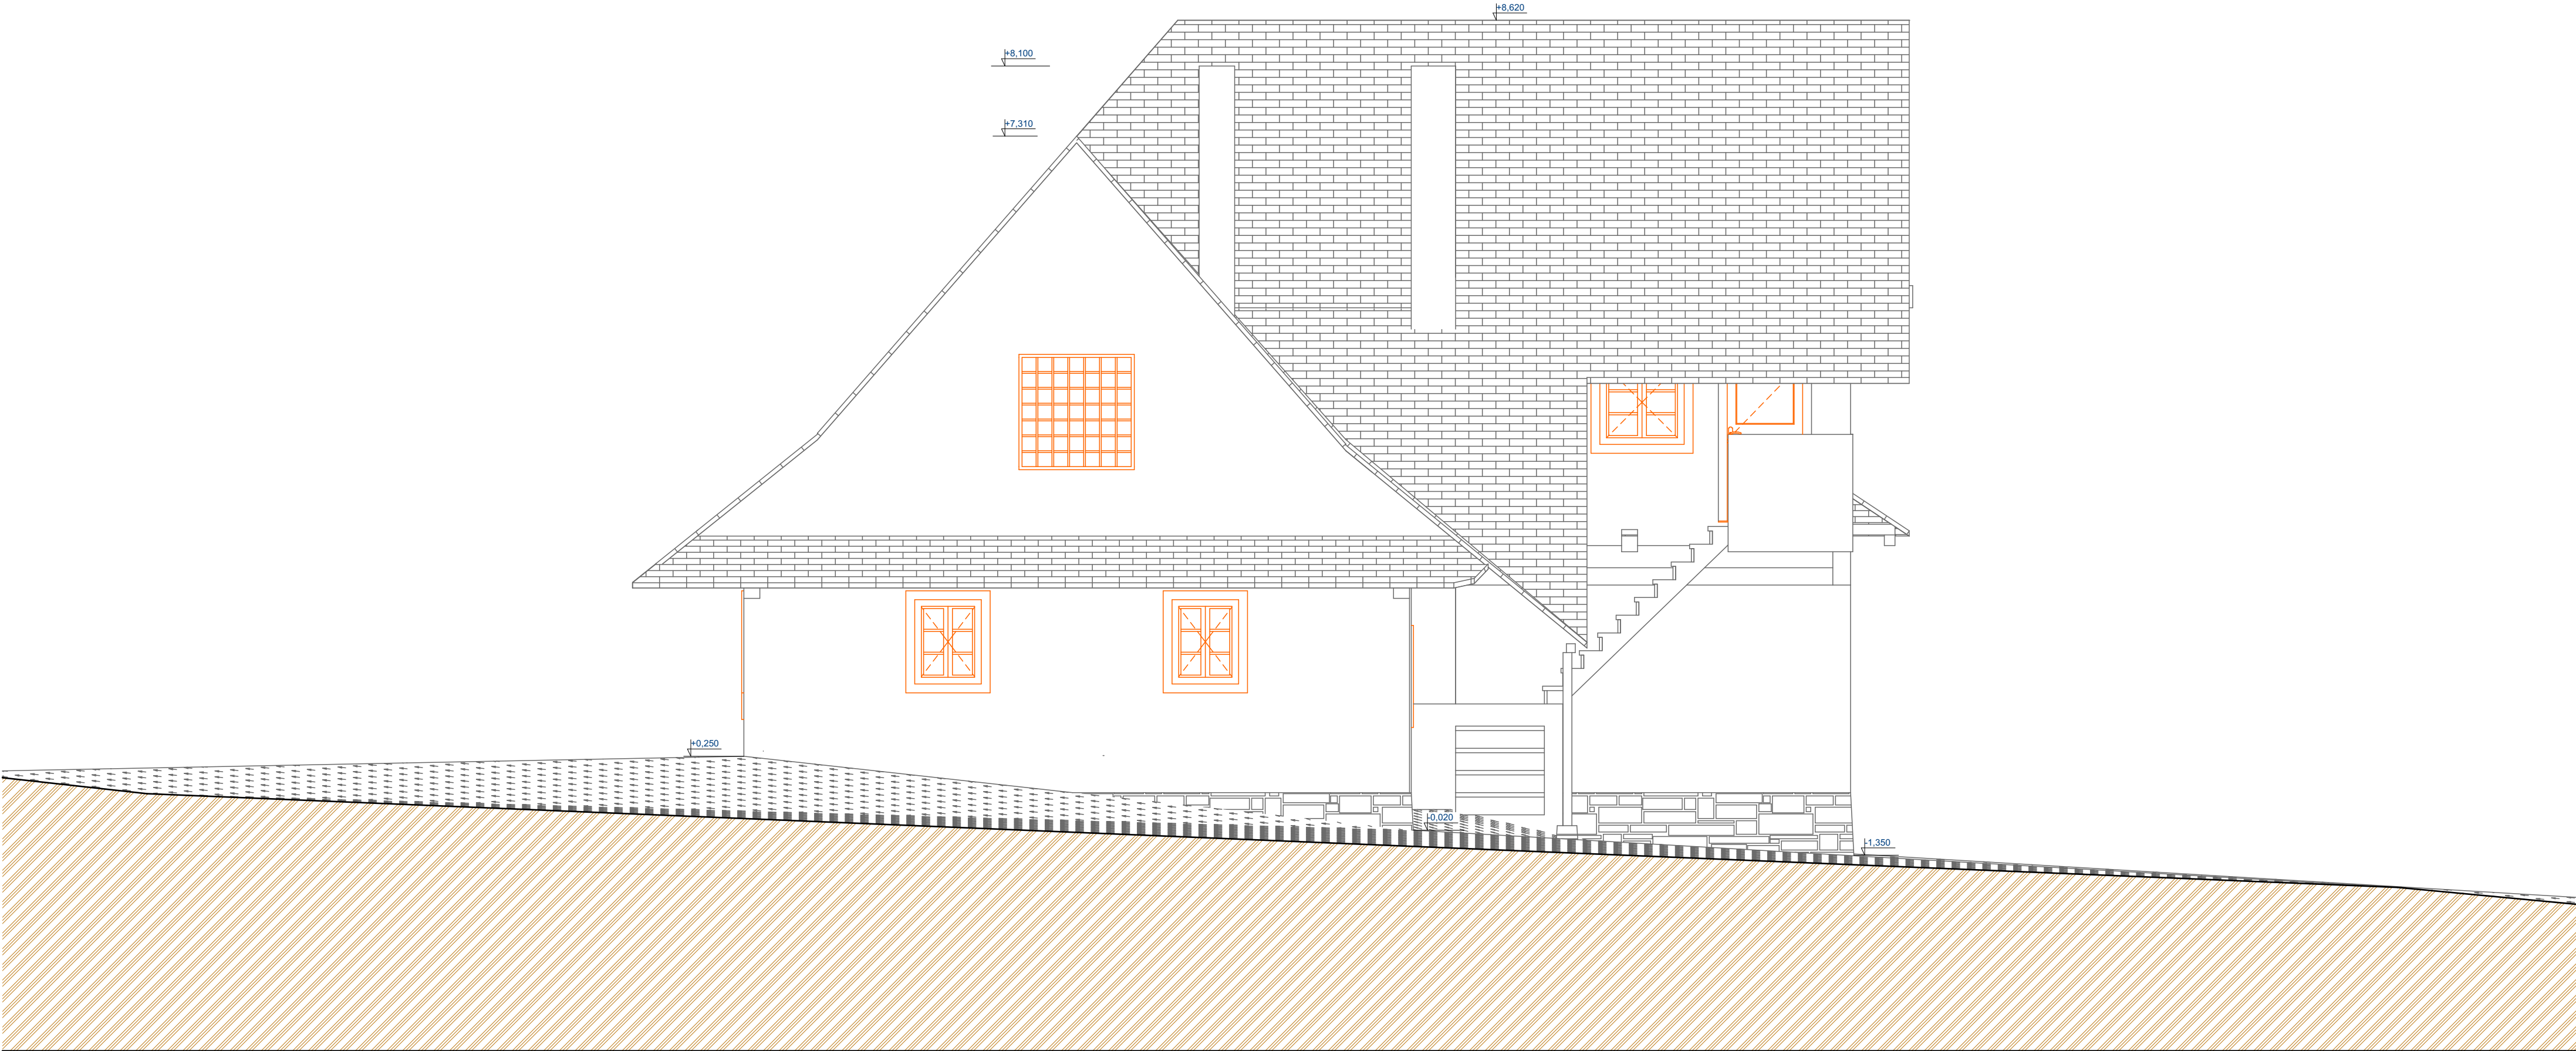

±0,000 = 502,210  
Souřadný systém: JTSK  
Výškový systém: BpV

<div>Mendelova univerzita v Brně</div> <div>Lesnická a dřevařská fakulta</div>	
VYPRACOVALA Bc. Kamila Blažková	
Dokumentace skutečného stavu roubené stavby ve Zděchově	
Severovýchodní stěna	
FORMÁT A2	
MĚŘÍTKO 1:50	
DATUM 2016	Č. VÝKRESU C.11.4