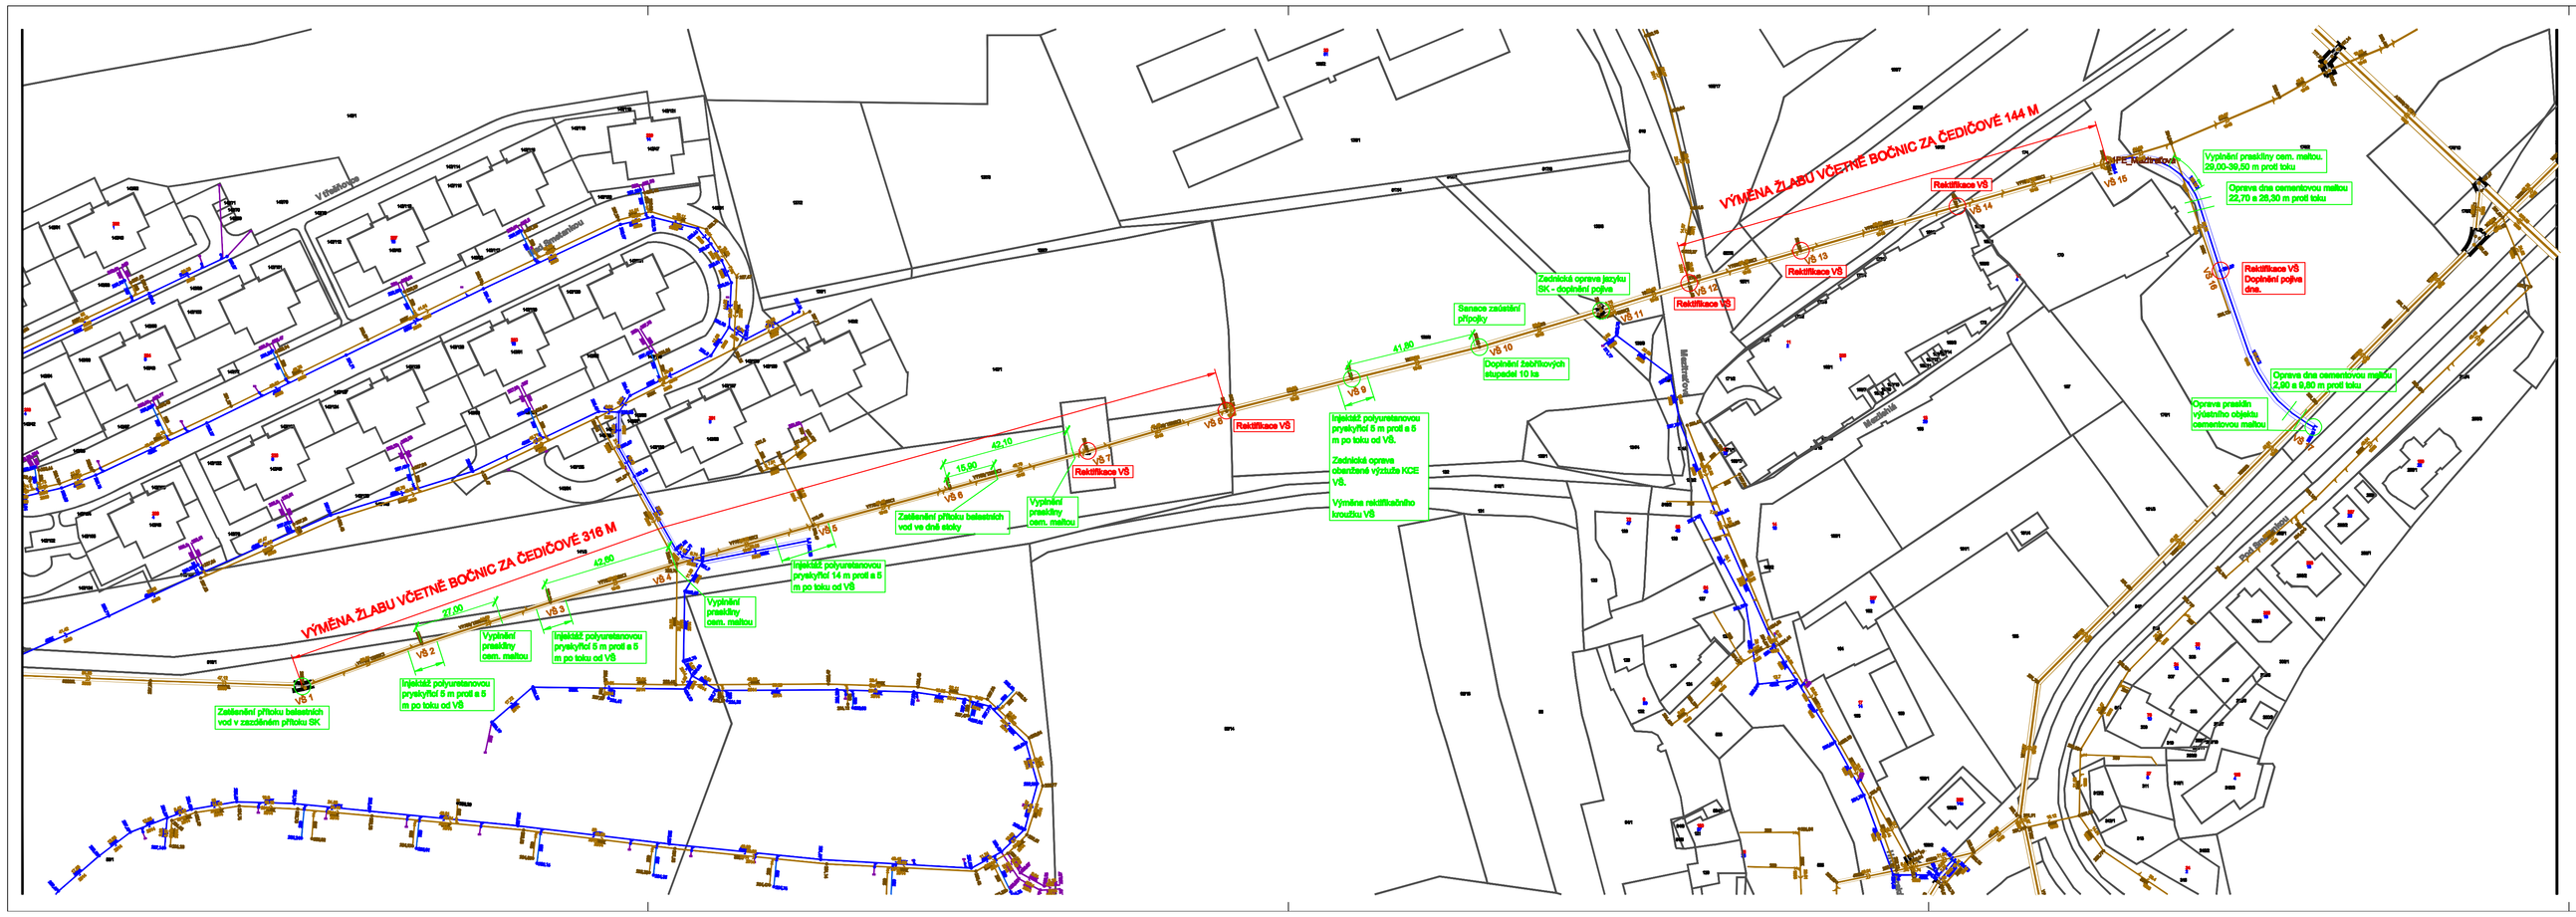
VÝMĚNA ŽLABU VČETNĚ BOČNIC ZA ČEDIČOVÉ 316 M
VÝMĚNA ŽLABU VČETNĚ BOČNIC ZA ČEDIČOVÉ 144 M
Sanace začištění přípojky
Vyplnění prasklin cem. maltou
Vyplnění prasklin cementovou maltou, 29,00-39,00 m proti toku
Oprava dna cementovou maltou 22,70 a 28,50 m proti toku
Oprava dna cementovou maltou 2,90 a 8,80 m proti toku
Oprava prasklin vyčistěného objektu cementovou maltou
