


Rozbor současného stavu k. ú. Dobříč u Prahy (Středočeský kraj)

Příloha č. 1

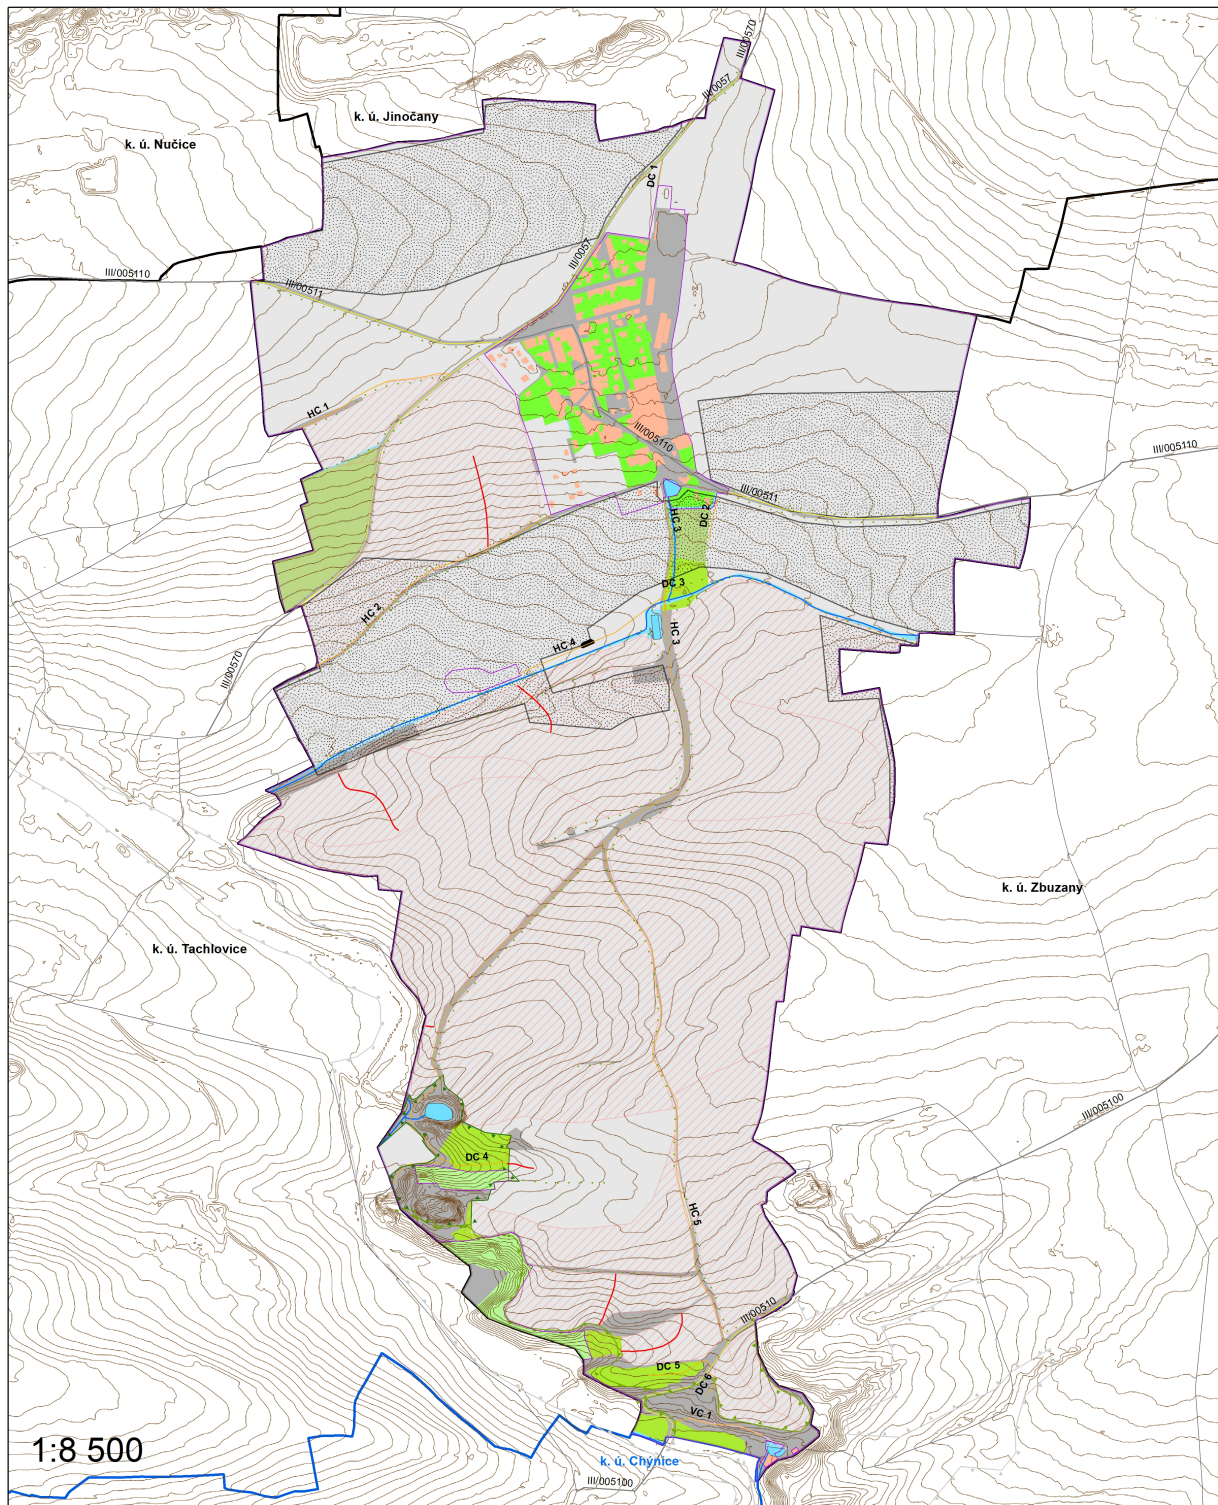

- Obvod KoPÚ
- Sousední katastrální území s ukončenou KoPÚ
- Sousední katastrální území

CESTNÍ SÍŤ

Místní komunikace

- III/00510
- III/00510 mimo obvod KoPÚ
- III/00511
- III/00511 mimo obvod KoPÚ
- III/0057
- III/0057 mimo obvod KoPÚ

Polní cesty

- HC 1** Polní cesty
- Polní cesty mimo obvod

Výhybny

- Stávající

EROZE

- Kriticky dlouhé odtokové linie
- Erozně ohrožené pozemky

HYDROLOGICKÉ POMĚRY

- Vodní tok
- Zasakovací příkop
- Vodní nádrže
- Odvodněné plochy

ZELEŇ

- Lokální biocentrum
- Regionální biocentrum
- Regionální biocentrum mimo obvod KoPÚ
- Regionální biokoridor
- Regionální biokoridor mimo obvod KoPÚ
- Krajinná zeleň liniová

DRUHY POZEMKŮ

- Trvalý travní porost
- Lesní pozemek
- Orná půda
- Ostatní plocha
- Ovocný sad
- Vodní plocha
- Zahrada
- Zastavěná plocha a nádvoří